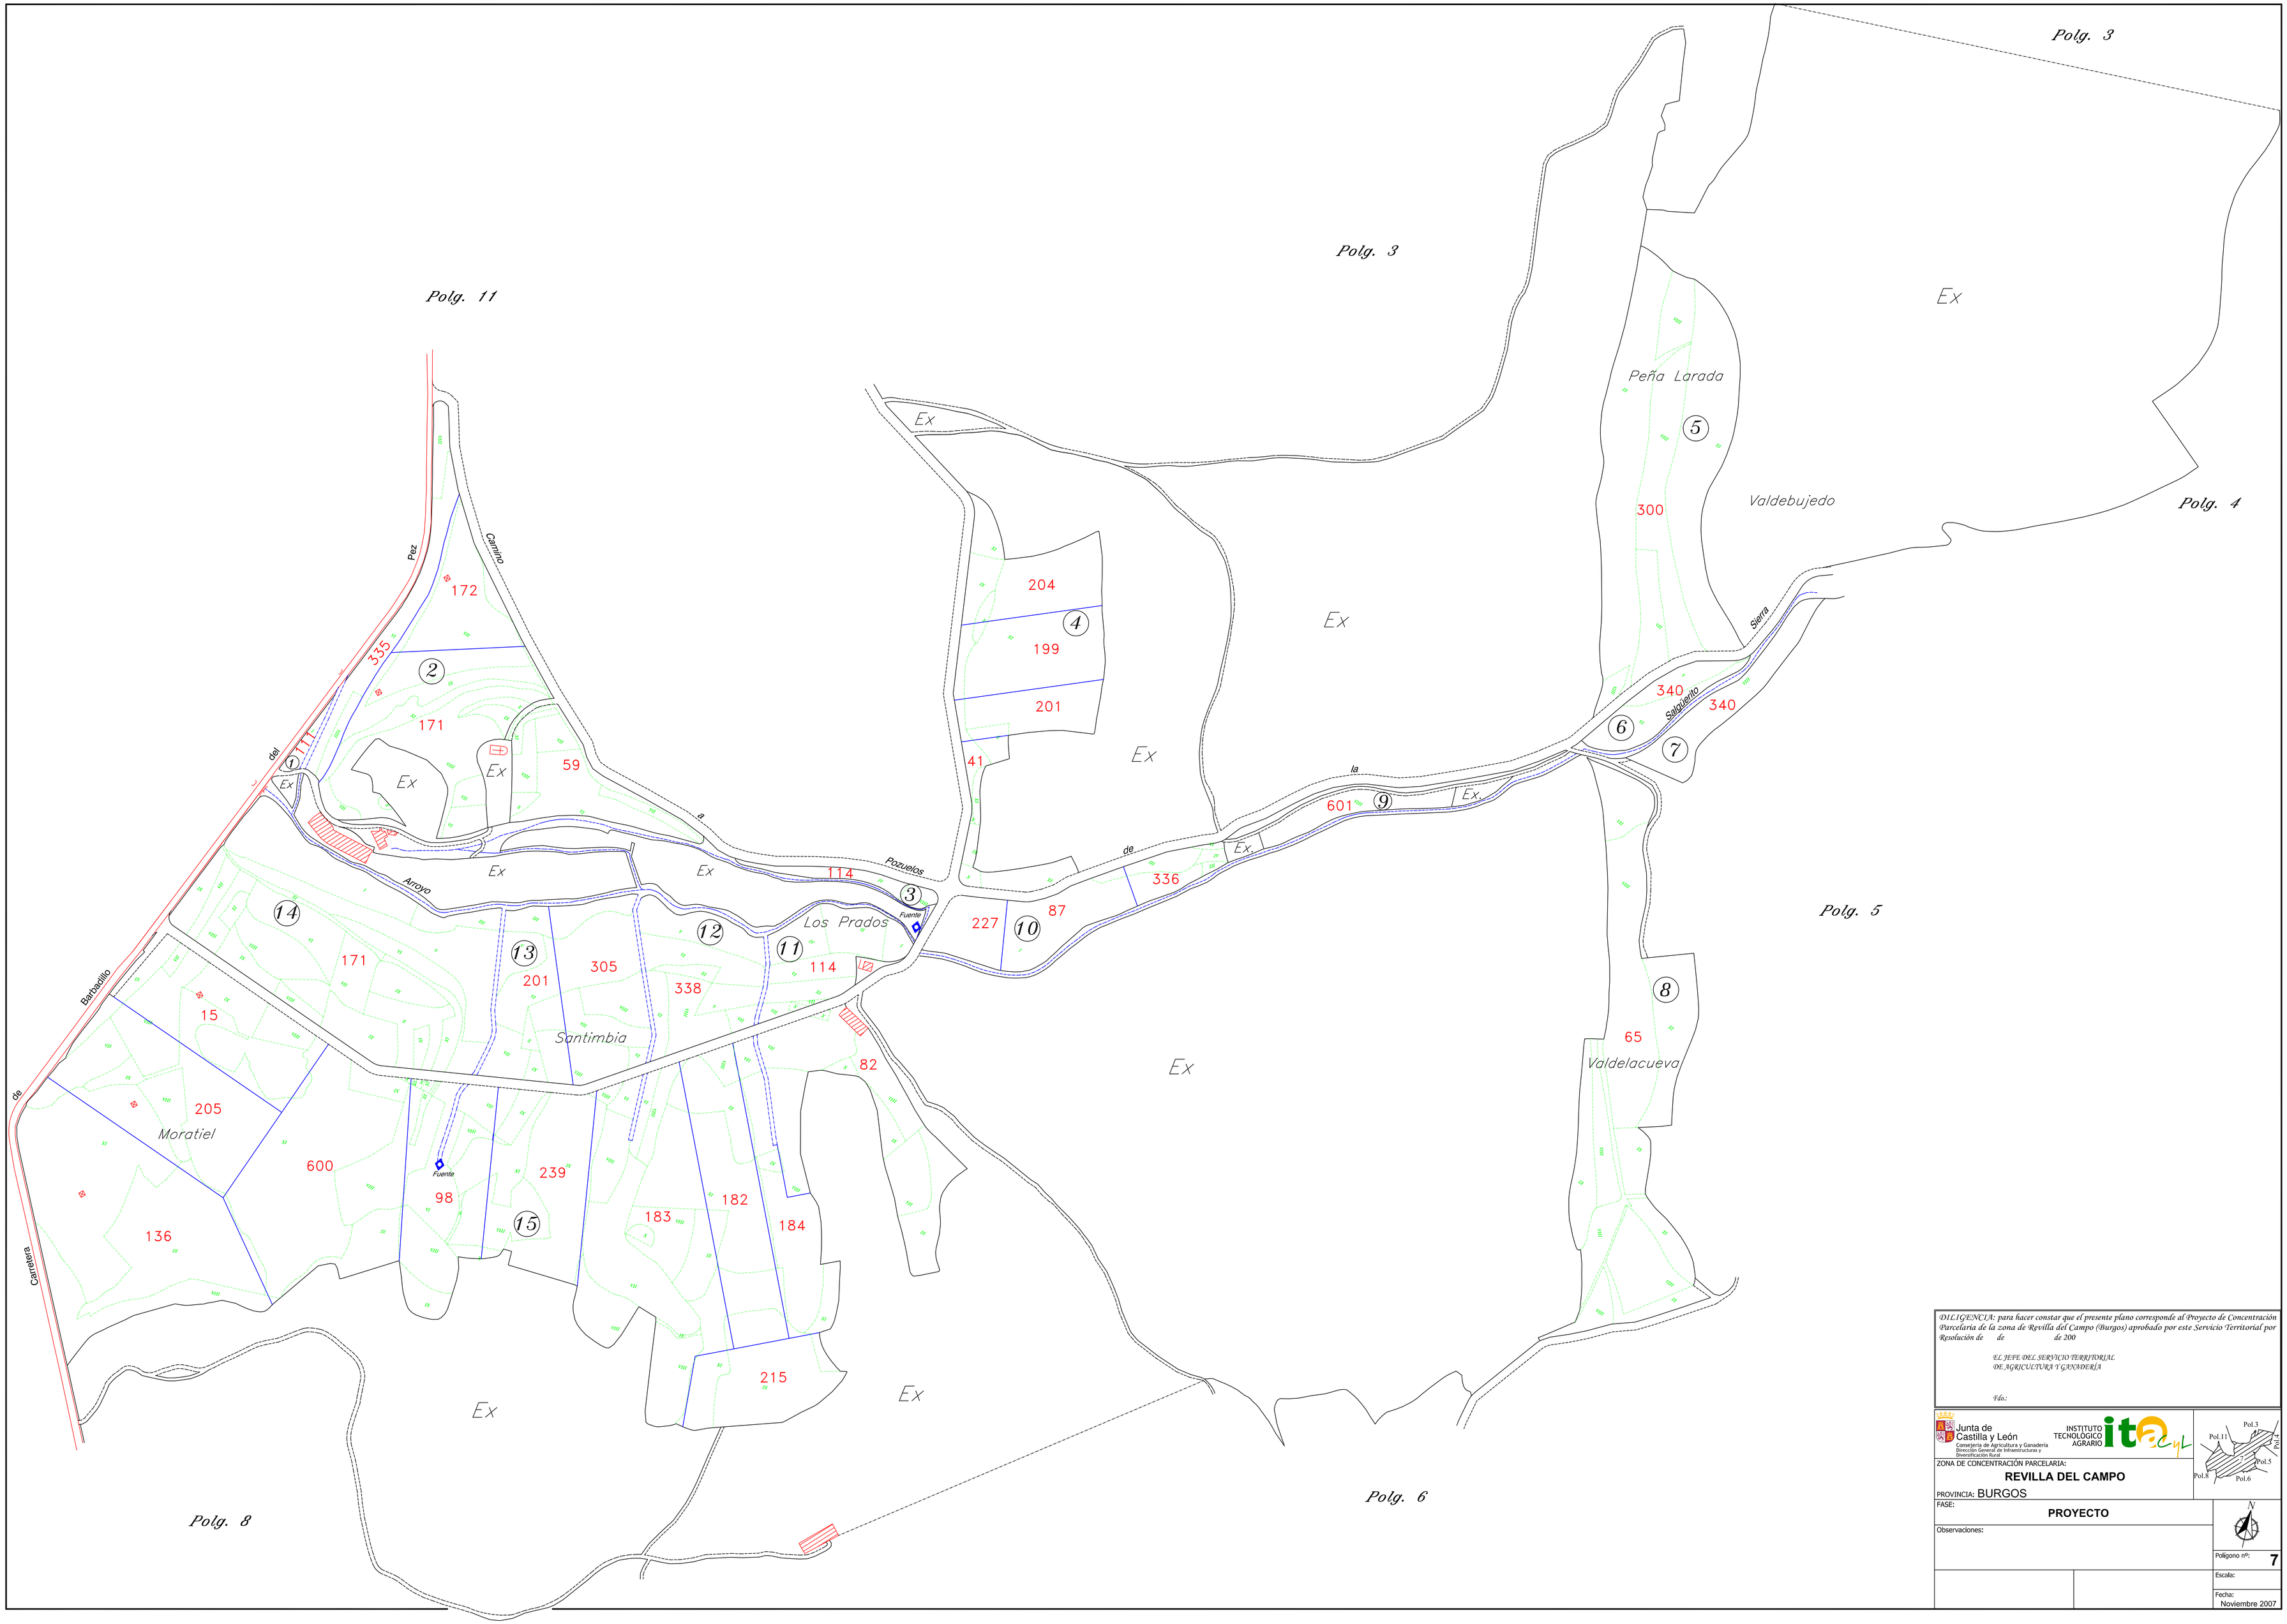

DILIGENCIA: para hacer constar que el presente plano corresponde al Proyecto de Concentración Parcelaria de la zona de Revilla del Campo (Burgos) aprobado por este Servicio Territorial por Resolución de de de 200

EL JEFE DEL SERVICIO TERRITORIAL DE AGRICULTURA Y GANADERIA

Fdo.:

Junta de Castilla y León
Consejería de Agricultura y Ganadería
Dirección General de Infraestructuras y Diversificación Rural

INSTITUTO TECNOLOGICO AGRARIO itacyl

Pol.3 Pol.4 Pol.11 Pol.5 Pol.8 Pol.6

ZONA DE CONCENTRACIÓN PARCELARIA:

REVILLA DEL CAMPO

PROVINCIA: BURGOS

FASE:

PROYECTO

Observaciones:

N

Polígono nº: **7**

Escala:

Fecha: Noviembre 2007