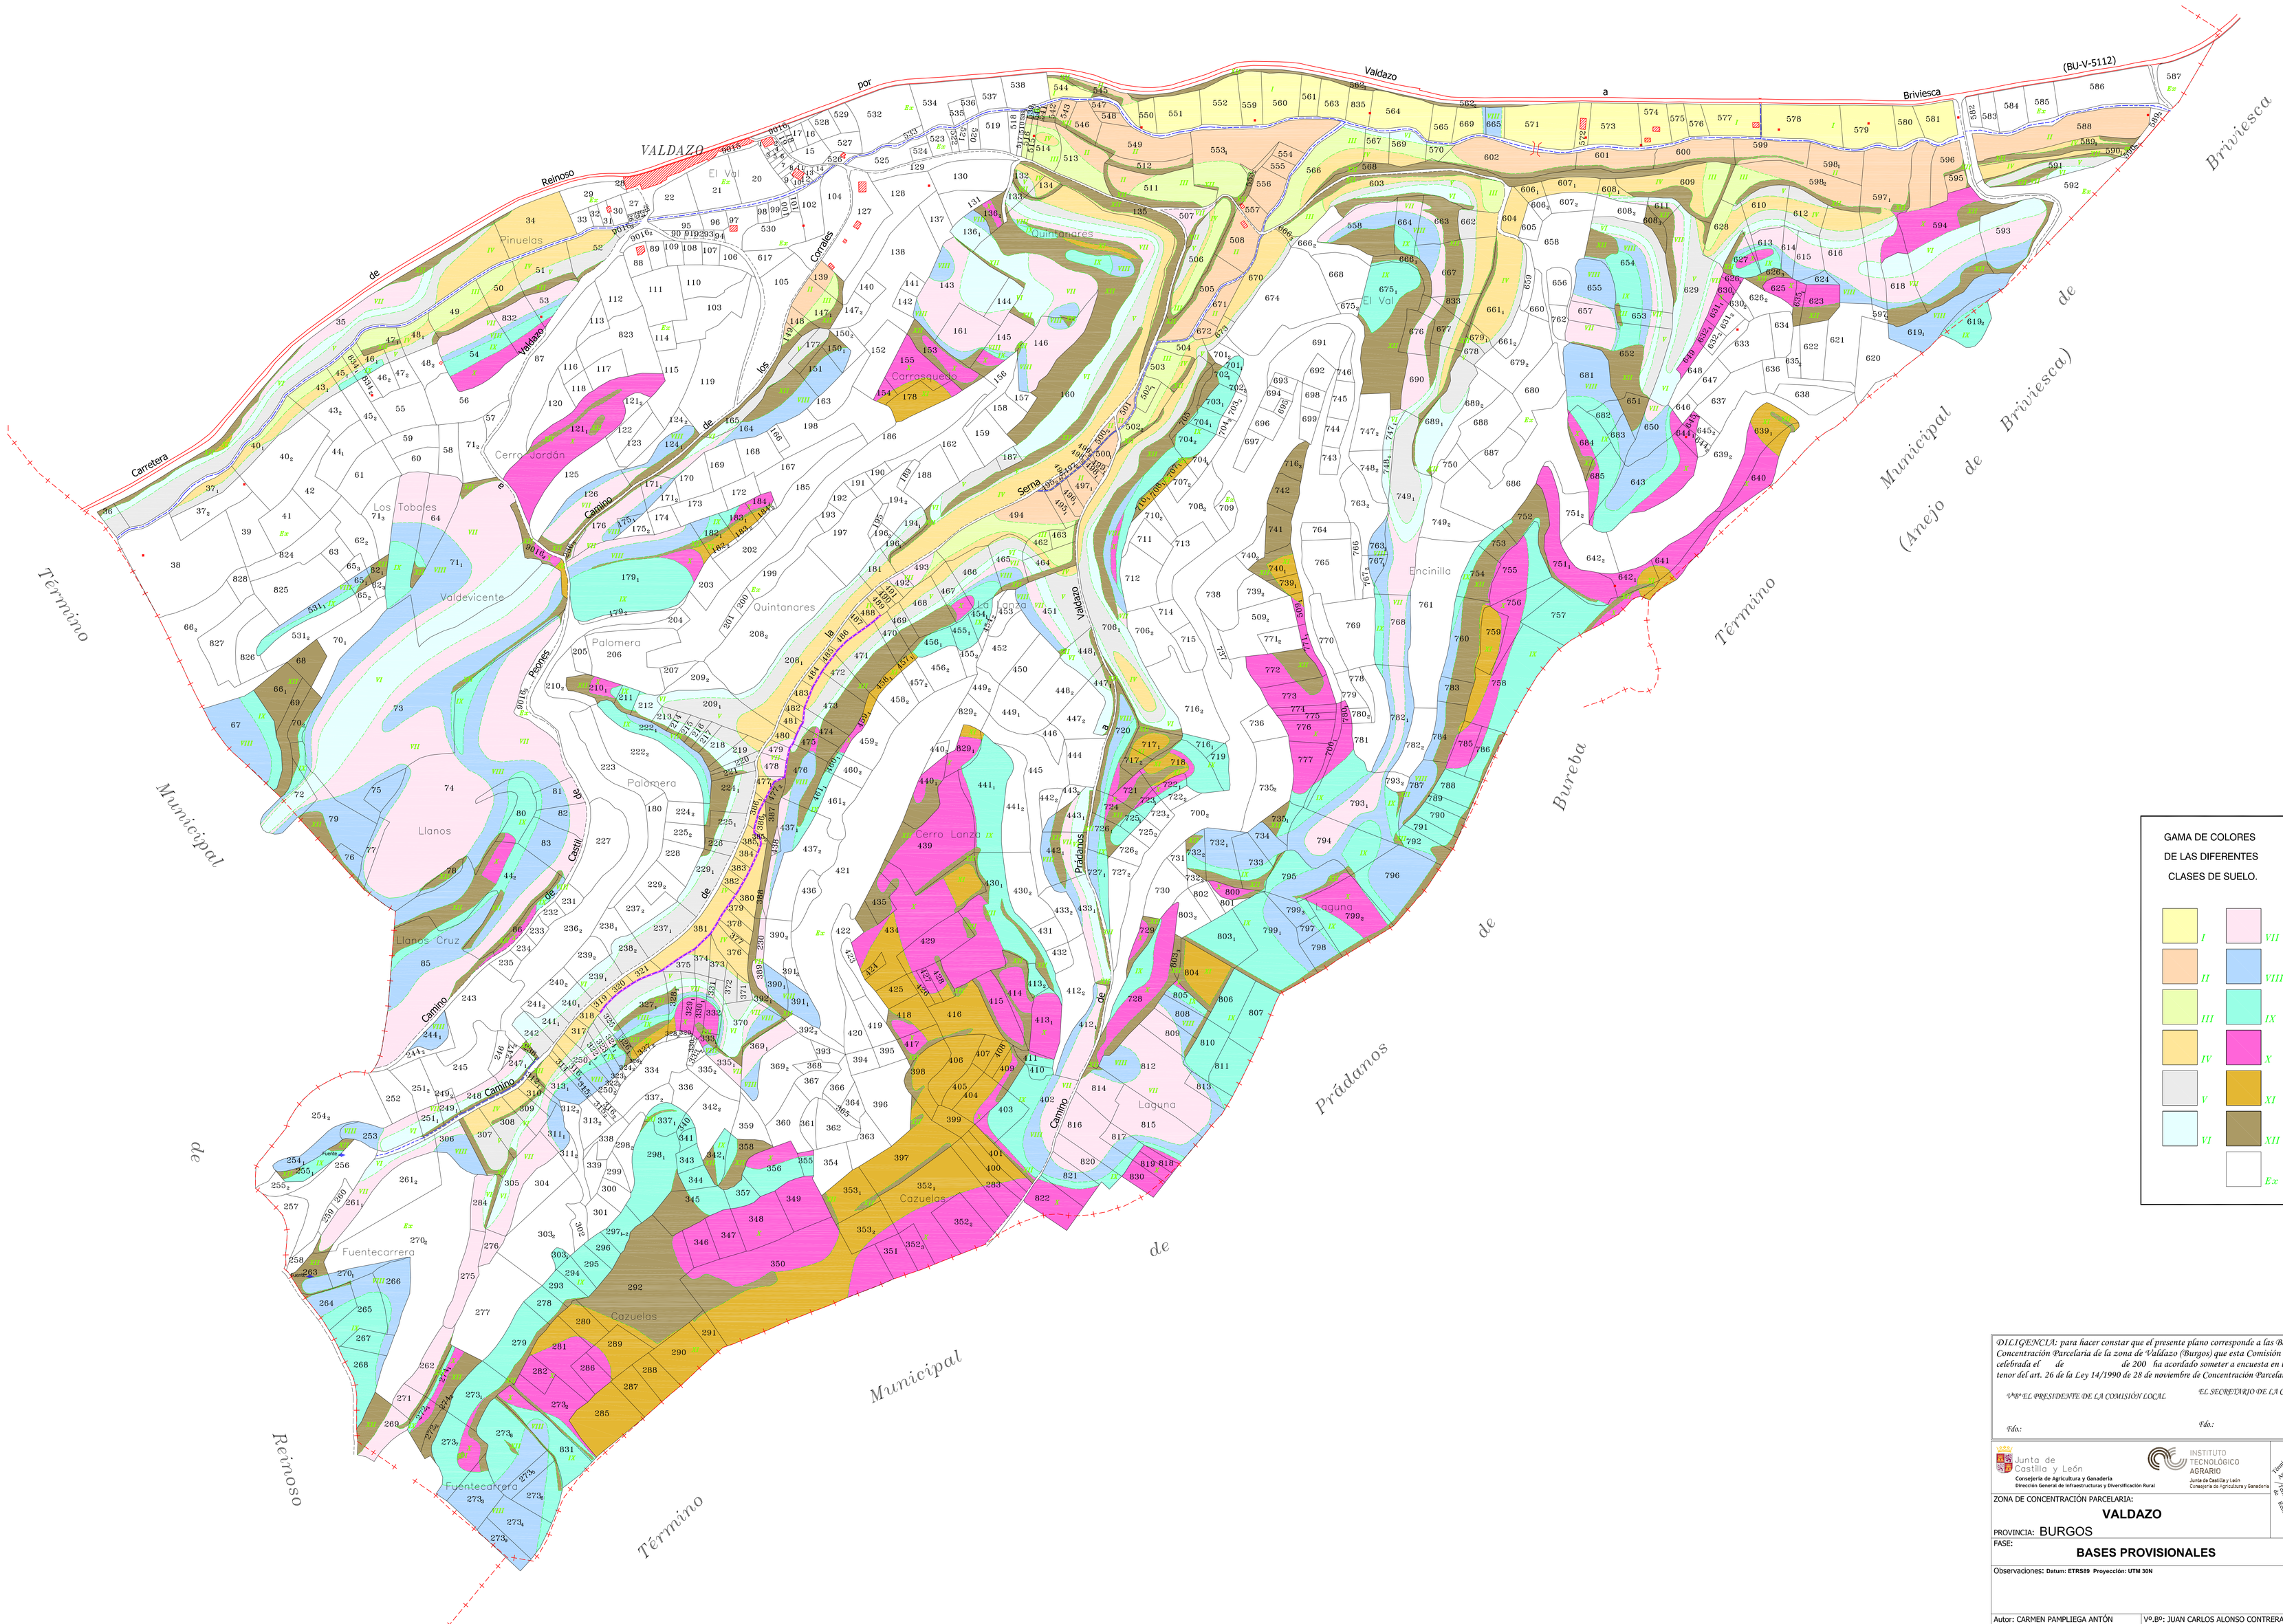

GAMA DE COLORES
DE LAS DIFERENTES
CLASES DE SUELO.

I, II, III, IV, V, VI, VII, VIII, IX, X, XI, XII, Ex.

DILIGENCIA: para hacer constar que el presente plano corresponde a las Bases Provisionales de Concentración Parcelaria de la zona de Valdazo (Burgos) que esta Comisión Local, en su reunión celebrada el de de 200 ha acordado someter a encuesta en la forma preceptiva a tenor del art. 26 de la Ley 14/1990 de 28 de noviembre de Concentración Parcelaria de Castilla y León.

V.ºB.º EL PRESIDENTE DE LA COMISIÓN LOCAL — *EL SECRETARIO DE LA COMISIÓN LOCAL*

Fdo.: — *Fdo.:*

Junta de Castilla y León
Consejería de Agricultura y Ganadería
Dirección General de Infraestructuras y Diversificación Rural

INSTITUTO TECNOLÓGICO AGRARIO
Junta de Castilla y León
Consejería de Agricultura y Ganadería

ZONA DE CONCENTRACIÓN PARCELARIA:

VALDAZO

PROVINCIA: BURGOS

FASE:

BASES PROVISIONALES

Observaciones: **Datum: ETRS89 Proyección: UTM 30N**

Polígono nº: **2**

Escala: 1/3.000 (Formato ISO-A0)

Fecha: Junio 2010

Autor: CARMEN PAMPLIEGA ANTÓN
TÉCNICO DE LA U.T. DE BURGOS DEL ITACYL

V.º.B.º: JUAN CARLOS ALONSO CONTRERAS
JEFE DE LA UNIDAD TERRITORIAL DEL ITACYL