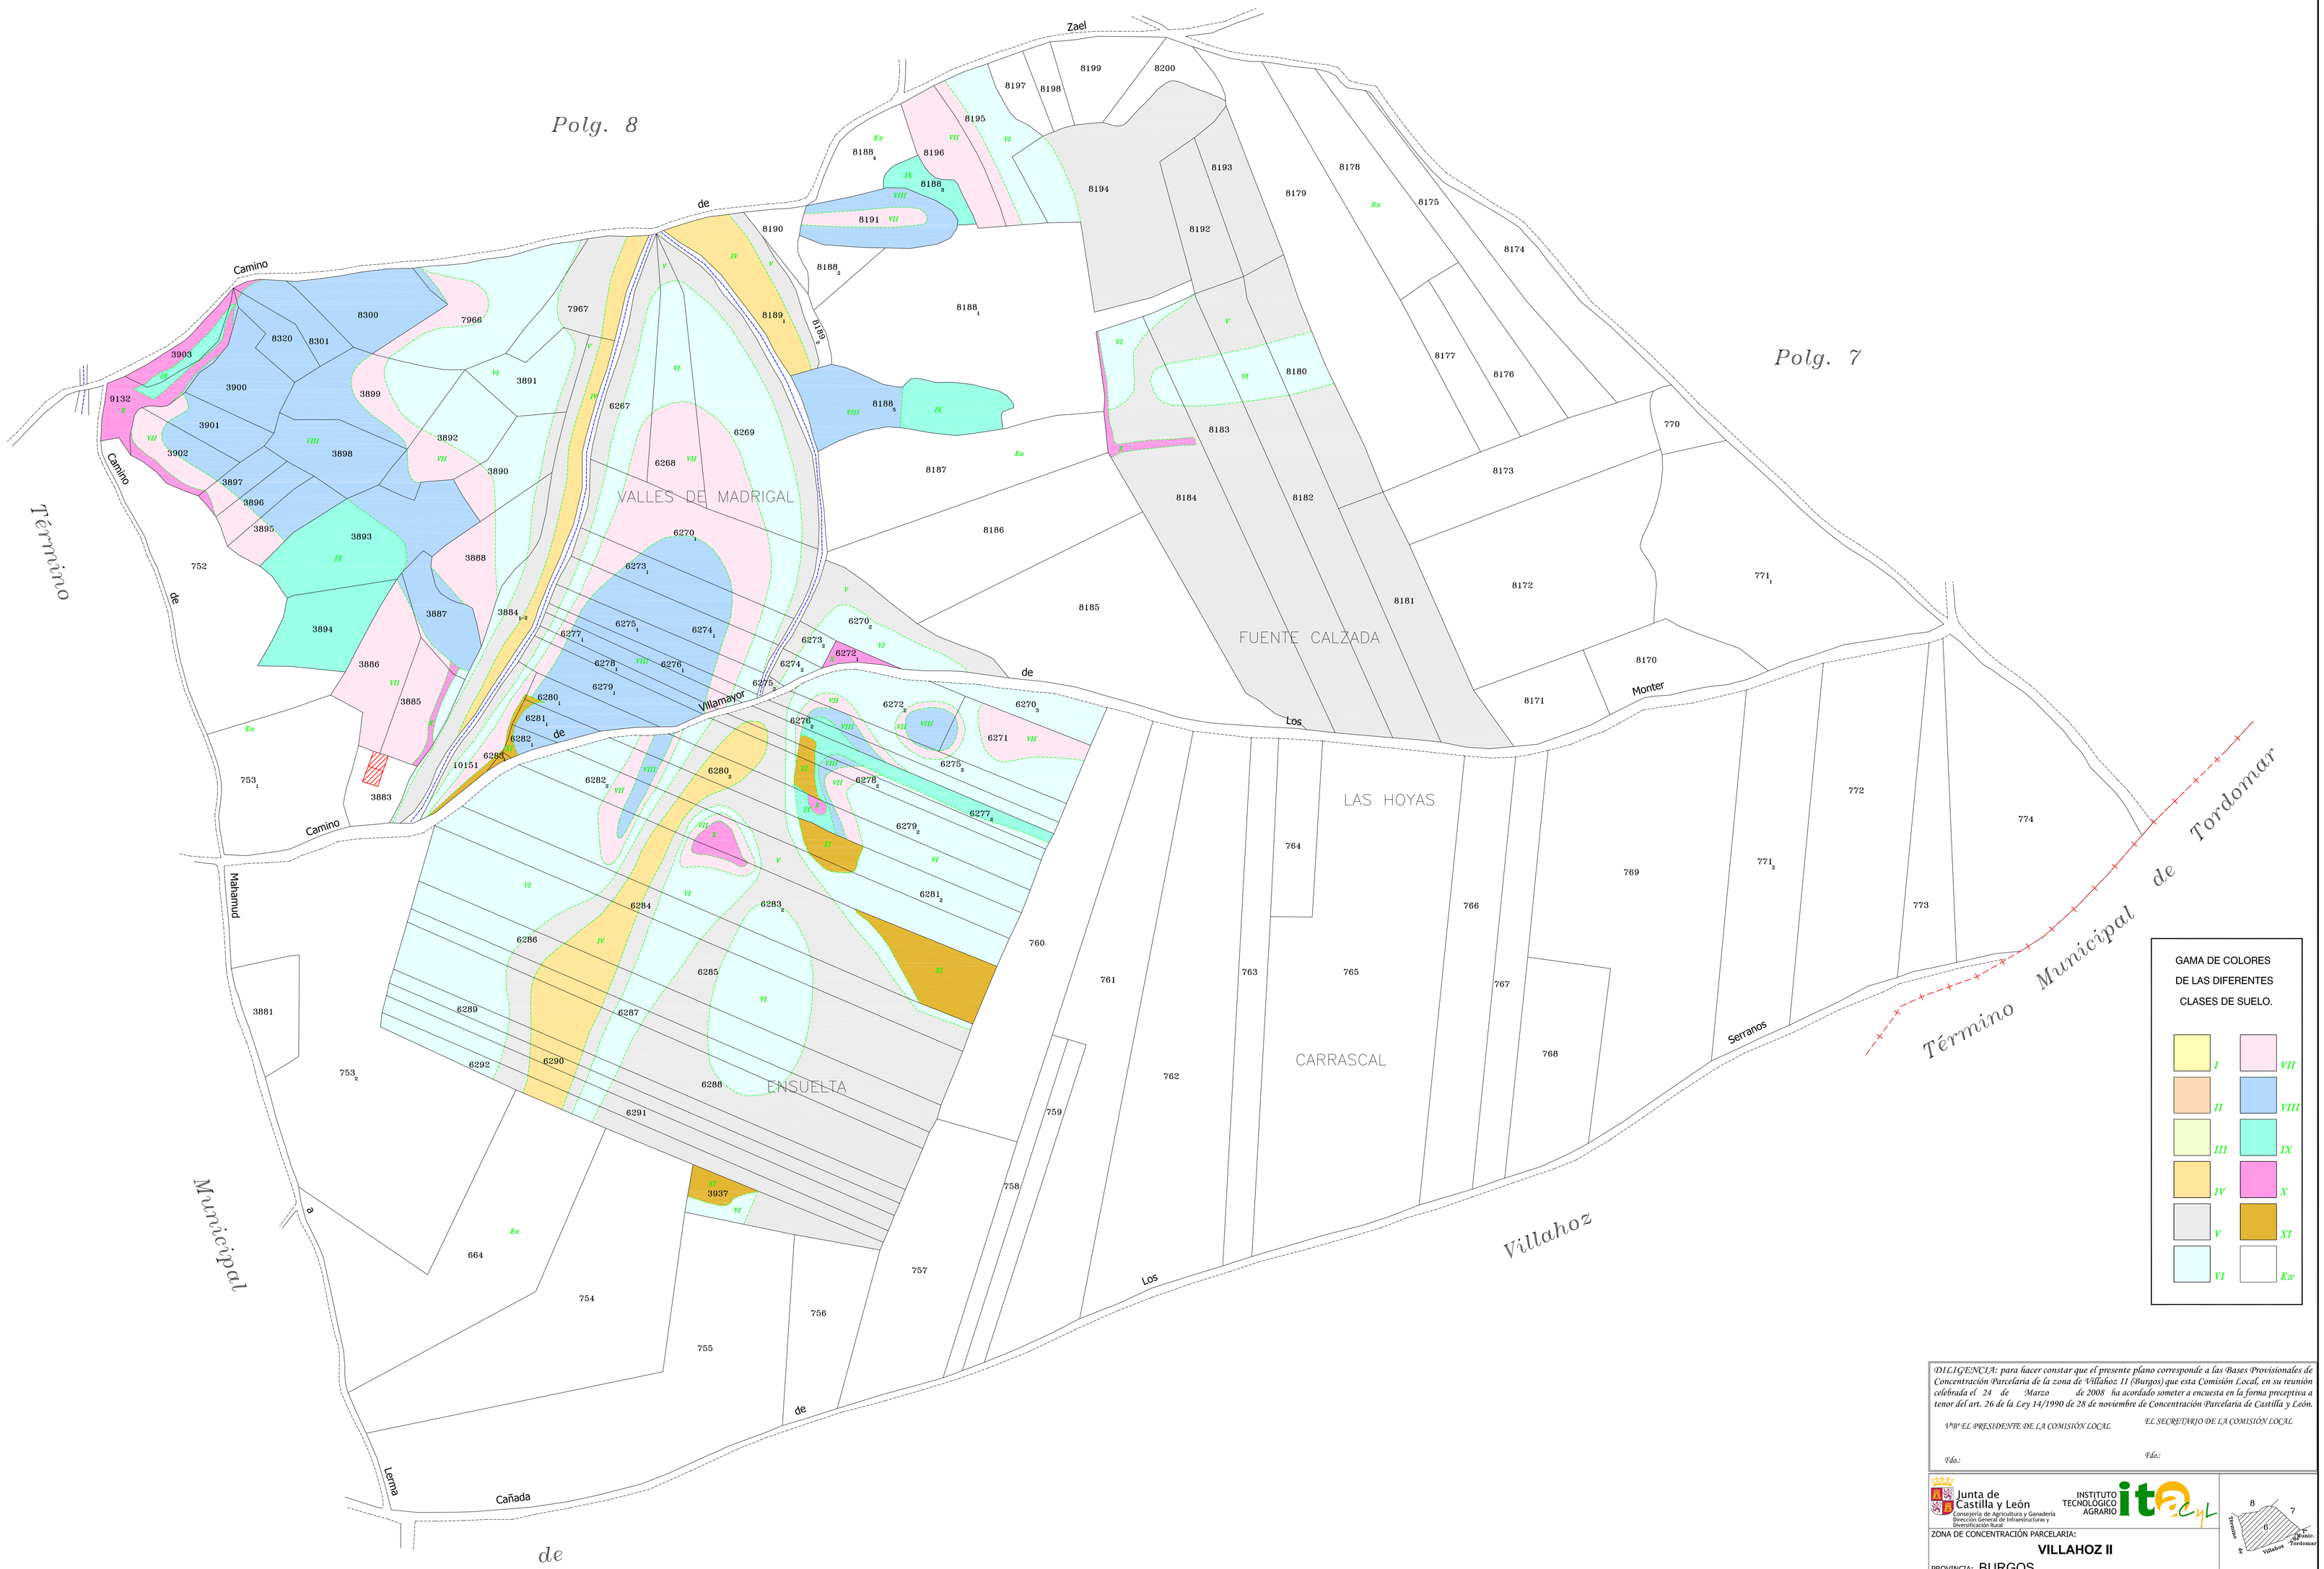

DILIGENCIA: para hacer constar que el presente plano corresponde a las Bases Provisionales de Concentración Parcelaria de la zona de Villahoz II (Burgos) que esta Comisión Local, en su reunión celebrada el 24 de Marzo de 2008 ha acordado someter a encuesta en la forma preceptiva a tenor del art. 26 de la Ley 14/1990 de 28 de noviembre de Concentración Parcelaria de Castilla y León.

V.º B.º EL PRESIDENTE DE LA COMISIÓN LOCAL — *EL SECRETARIO DE LA COMISIÓN LOCAL*

Fdo.: — *Fdo.:*

Junta de Castilla y León
Consejería de Agricultura y Ganadería
Dirección General de Infraestructuras y Diversificación Rural

INSTITUTO TECNOLÓGICO AGRARIO — itacyl

ZONA DE CONCENTRACIÓN PARCELARIA:

VILLAHOZ II

PROVINCIA: BURGOS

FASE: **BASES PROVISIONALES**

Observaciones:

Polígono nº: **6**

Escala:

Fecha: Marzo 2008