
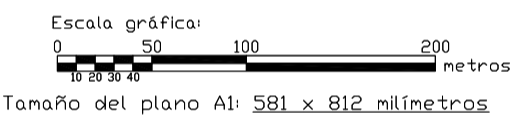


LEYENDA		Clases	
tubería Riego		1R	Primera de Regadío
Servicio de Riego		2R	Segunda de Regadío
Hidrante		3R	Tercera de Regadío
Desagüe		4R	Cuarta de Regadío
Número de Finca	388	Er	Erial
Número de Propietario	1589	Ex	Excluido
		Línea de clase	

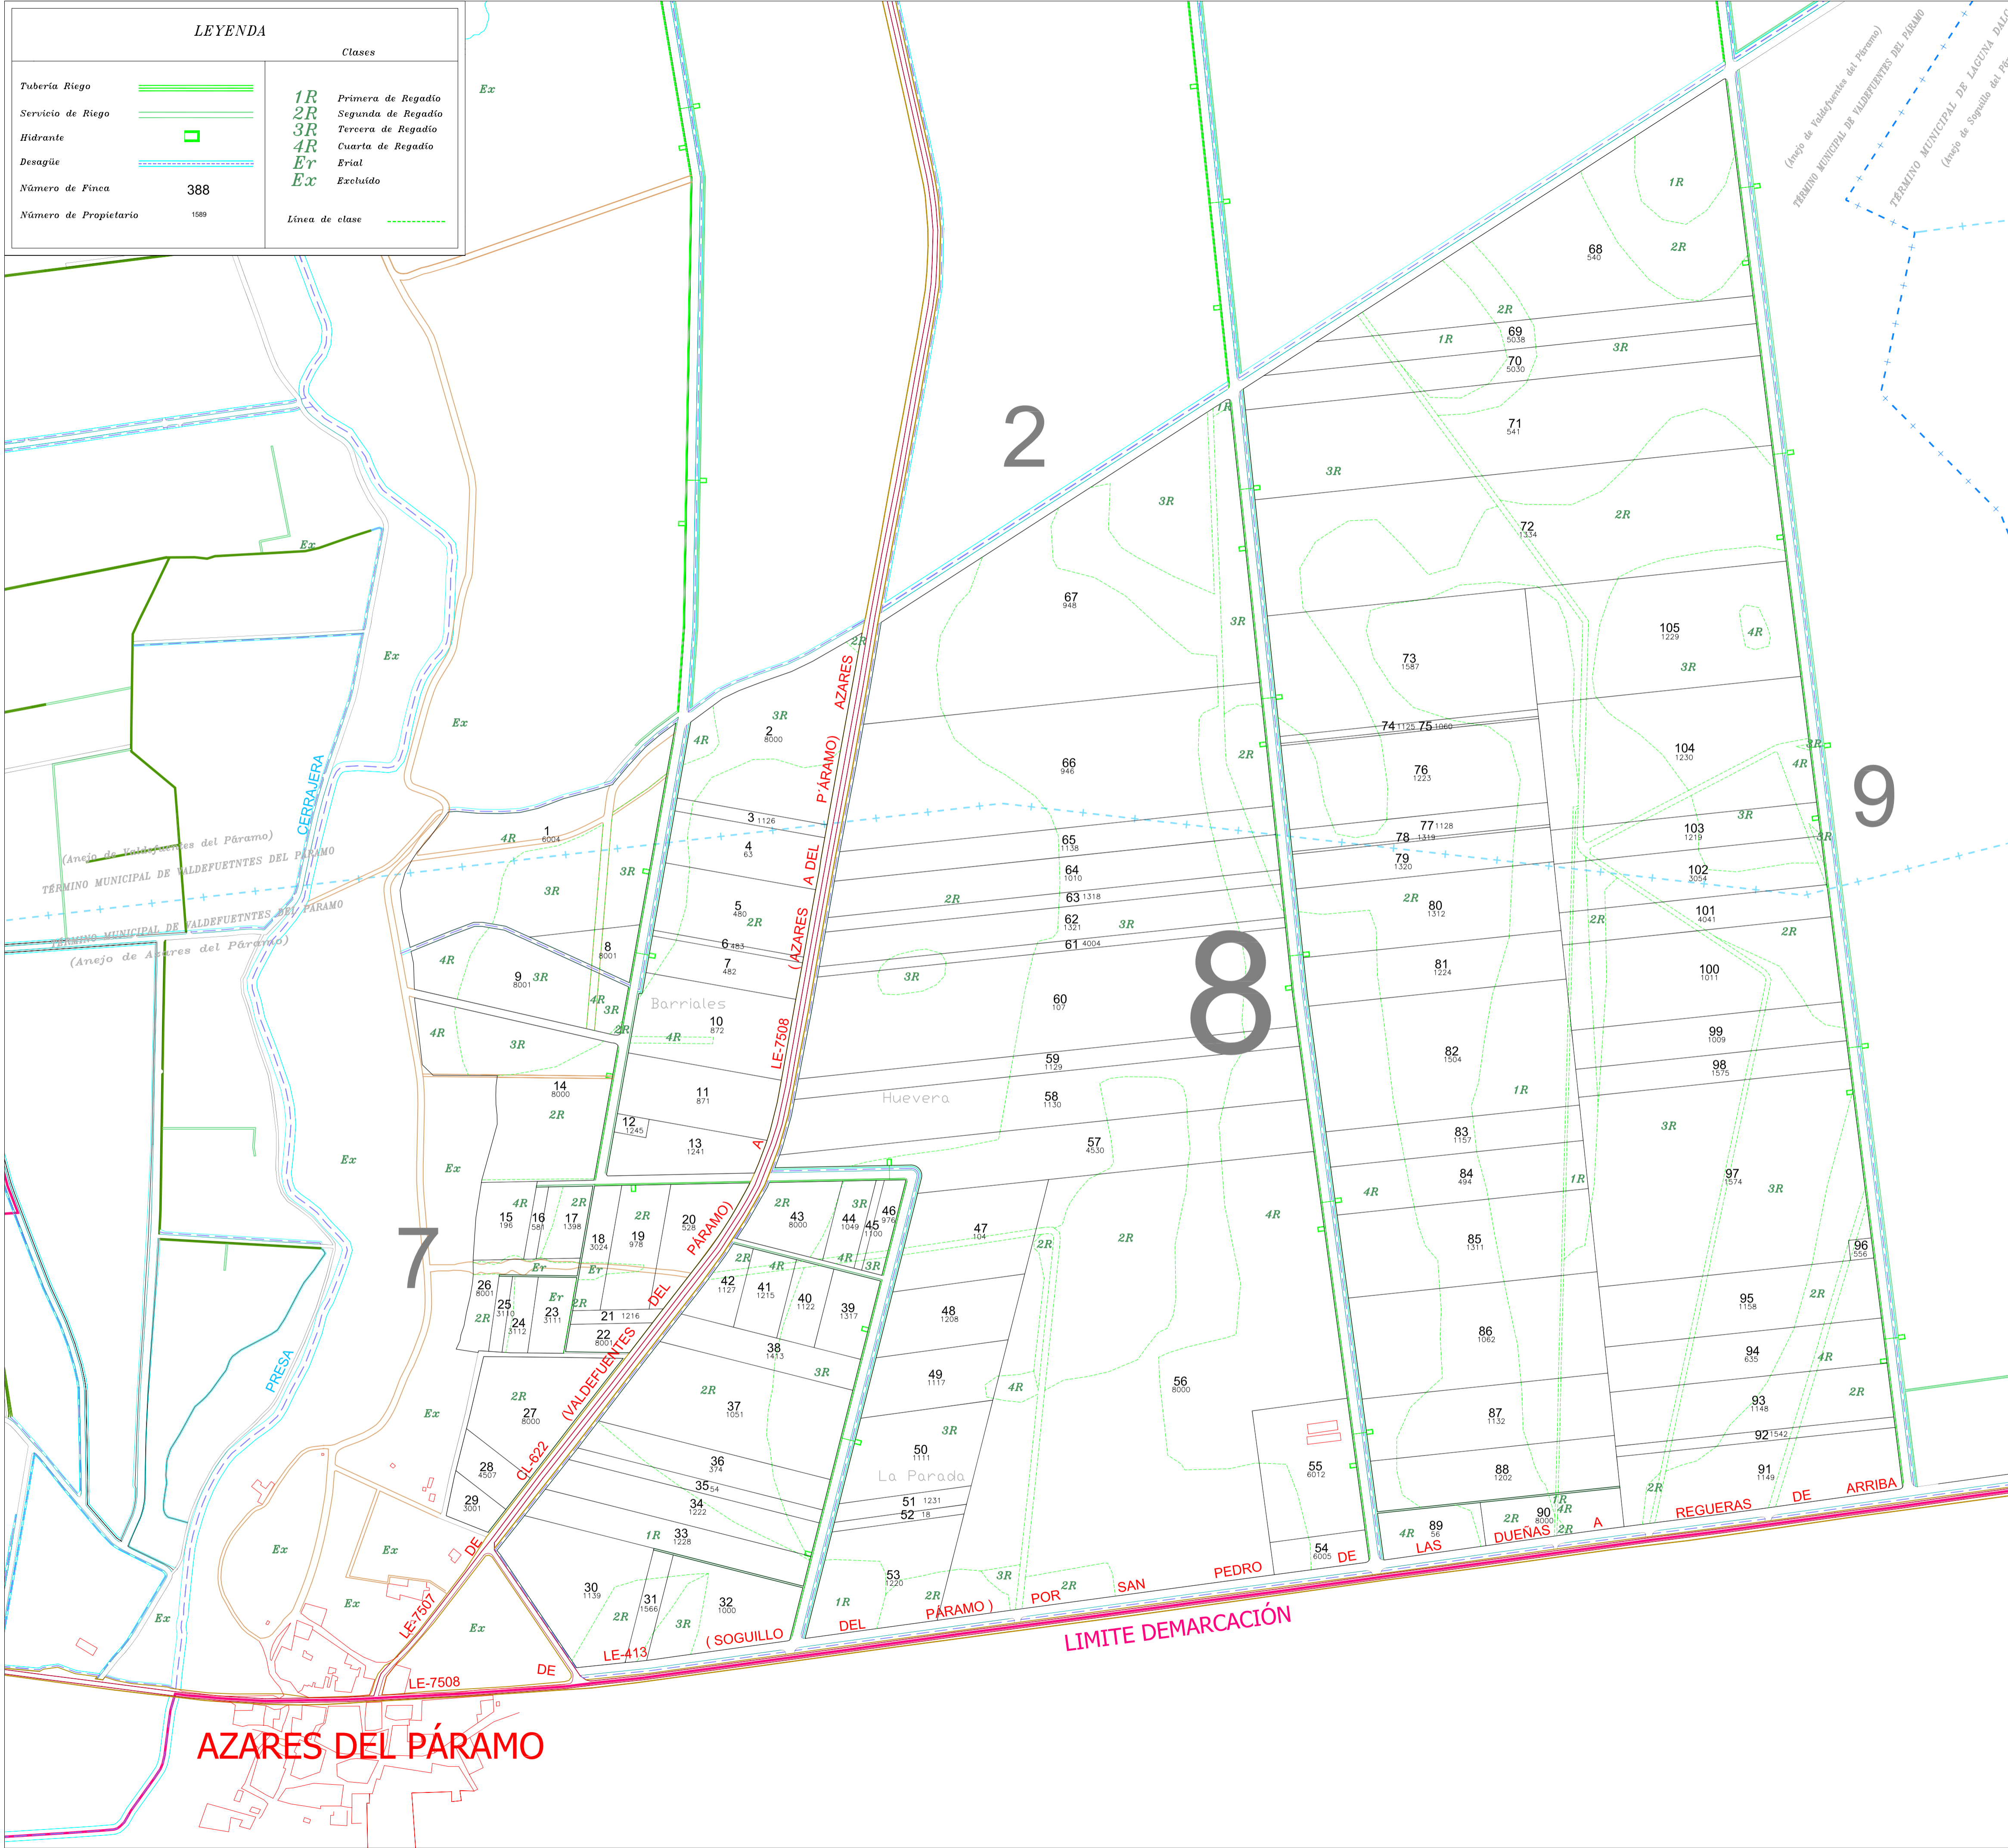

D. _____
 Secretario del Ayuntamiento de _____

CERTIFICO: Que el presente Documento ha estado expuesto al público desde el día _____ de _____ de 2011 al día _____ de _____ de 2011.

a _____ de _____ de 2011

V.º B.º
 El Alcalde

DILIGENCIA: para hacer constar que el presente plano corresponde al Acuerdo de Concentración Parcelaria de la Demarcación nº1 del Canal del Páramo Alto (León) aprobado por la Dirección General de Producción Agropecuaria y Desarrollo Rural por Resolución de de de 2011.

EL JEFE DEL SERVICIO TERRITORIAL DE AGRICULTURA Y GANADERÍA
 Fdo.: Fidelino Rycero Fernández

 Consejo de Agricultura y Ganadería	 Instituto Tecnológico Agrario	
ZONA DE CONCENTRACIÓN PARCELARIA: CANAL DEL PÁRAMO ALTO (LEÓN) DEMARCACIÓN - 1		
PROVINCIA: LEÓN FASE: ACUERDO		
Observaciones:		
Polígono nº: 8		
AUTORA: MARTA ROMÁN VALDÉS	V.ºB.º: DOMINGO GONZÁLEZ PUEBLA	Escala: 1/4.000 Plano: 12
TÉCNICA DE LA U.T. DE LEÓN DEL ITACYL	JEFE DE LA UNIDAD TERRITORIAL DEL ITACYL	Fecha: Febrero 2014

AZARES DEL PÁRAMO