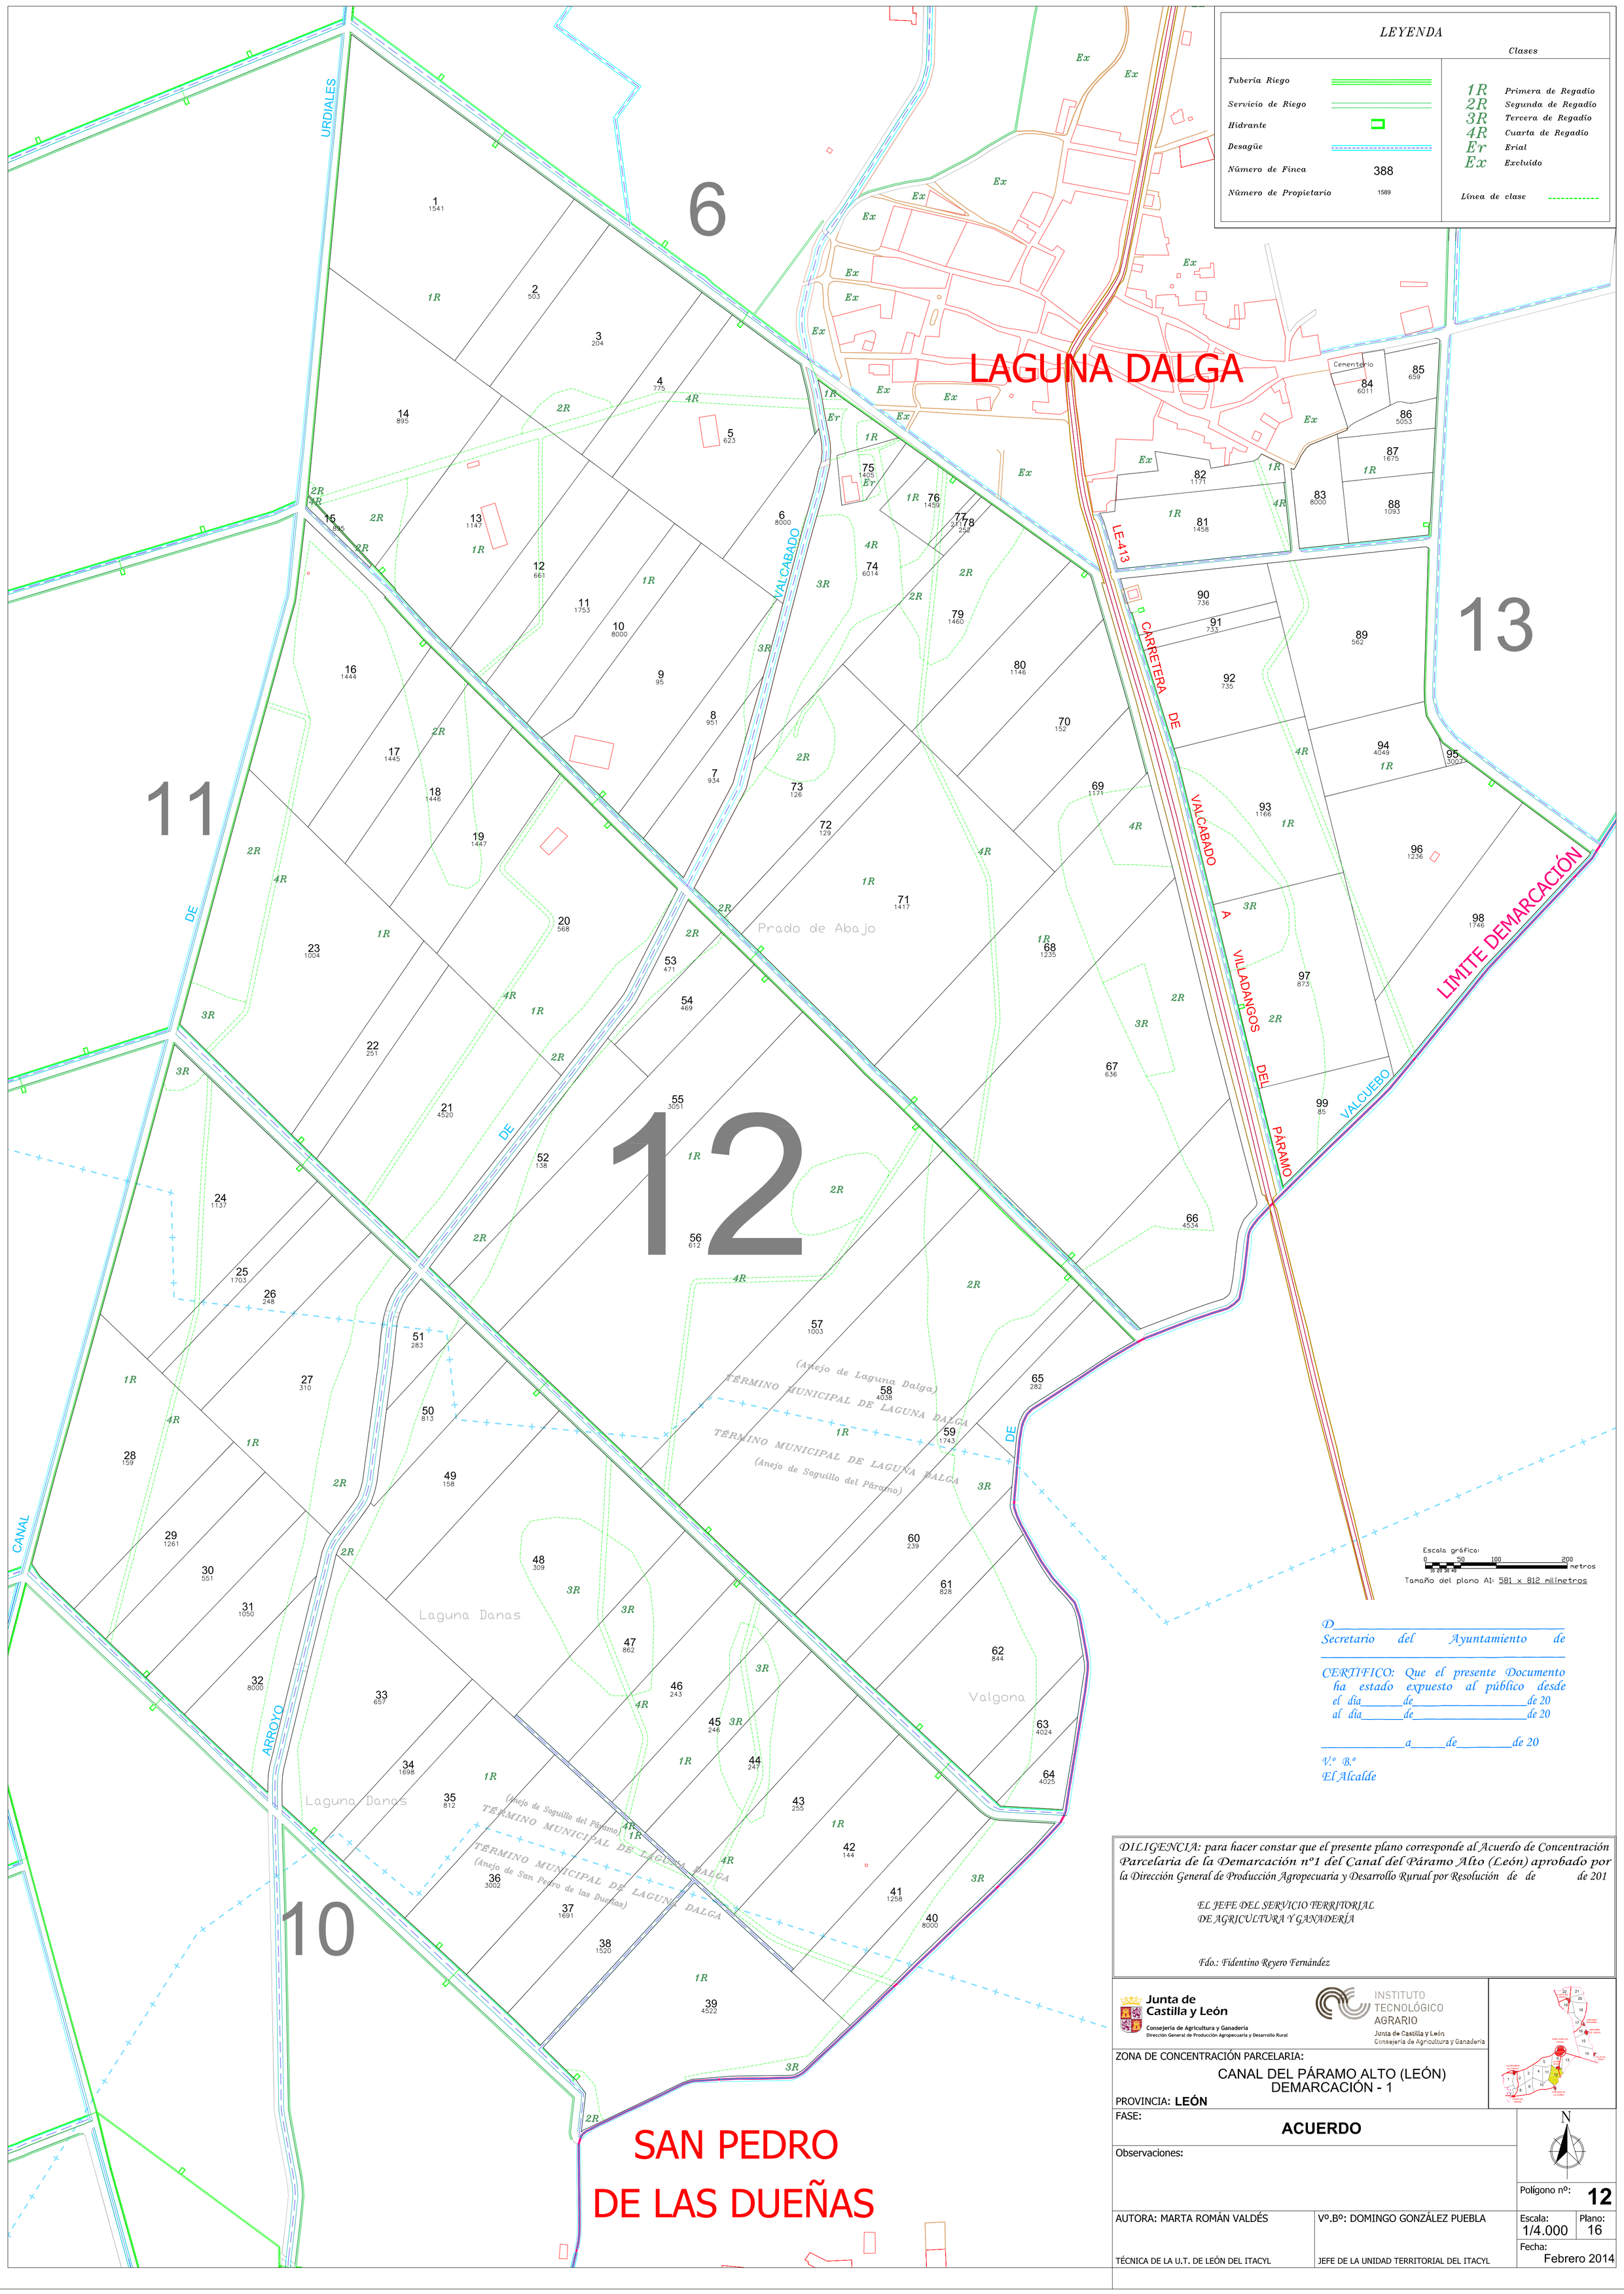
LEYENDA
Clases
Tubería Riego
Servicio de Riego
Hidrante
Desagüe
Número de Finca
388
Número de Propietario
1589
1R Primera de Regadío
2R Segunda de Regadío
3R Tercera de Regadío
4R Cuarta de Regadío
Er Erial
Ex Excluído
Línea de clase
LAGUNA DALGA
SAN PEDRO DE LAS DUEÑAS
LIMITE DEMARCACIÓN
CARRETERA DE VALCABADO A VILLADANGOS DEL PÁRAMO
LE-413
VALCABADO
VALCUEBO
CANAL DE ARROYO
Cementerio
Prado de Abajo
Laguna Danas
Valgona
TÉRMINO MUNICIPAL DE LAGUNA DALGA
(Anejo de Laguna Dalga)
(Anejo de Soguillo del Páramo)
(Anejo de San Pedro de las Dueñas)
6
11
12
10
13
Escala gráfica:
0 50 100 200 metros
Tamaño del plano A1: 581 x 812 milímetros
D.
Secretario del Ayuntamiento de
CERTIFICO: Que el presente Documento ha estado expuesto al público desde el día de de 20
al día de de 20
a de de 20
V.º B.º
El Alcalde
DILIGENCIA: para hacer constar que el presente plano corresponde al Acuerdo de Concentración Parcelaria de la Demarcación nº1 del Canal del Páramo Alto (León) aprobado por la Dirección General de Producción Agropecuaria y Desarrollo Rural por Resolución de de de 201
EL JEFE DEL SERVICIO TERRITORIAL DE AGRICULTURA Y GANADERÍA
Fdo.: Fidentino Reyero Fernández
Junta de Castilla y León
Consejería de Agricultura y Ganadería
Dirección General de Producción Agropecuaria y Desarrollo Rural
INSTITUTO TECNOLÓGICO AGRARIO
Junta de Castilla y León
Consejería de Agricultura y Ganadería
ZONA DE CONCENTRACIÓN PARCELARIA:
CANAL DEL PÁRAMO ALTO (LEÓN)
DEMARCACIÓN - 1
PROVINCIA: LEÓN
FASE:
ACUERDO
Observaciones:
N
Polígono nº: 12
AUTORA: MARTA ROMÁN VALDÉS
TÉCNICA DE LA U.T. DE LEÓN DEL ITACYL
Vº.Bº: DOMINGO GONZÁLEZ PUEBLA
JEFE DE LA UNIDAD TERRITORIAL DEL ITACYL
Escala: 1/4.000
Plano: 16
Fecha: Febrero 2014