

LEYENDA		Clases
Tubería Riego		1R Primera de Regadío
Servicio de Riego		2R Segunda de Regadío
Hidrante		3R Tercera de Regadío
Desagüe		4R Cuarta de Regadío
Número de Finca	388	Er Erial
Número de Propietario	1589	Ex Excluido
		Línea de clase

**Junta de Castilla y León**  
Consejería de Agricultura y Ganadería  
Dirección General de Producción Agropecuaria y Desarrollo Rural

**INSTITUTO TECNOLÓGICO AGRARIO**  
Junta de Castilla y León  
Consejería de Agricultura y Ganadería

ZONA DE CONCENTRACIÓN PARCELARIA:  
**CANAL DEL PÁRAMO ALTO (LEÓN)**  
DEMARCACIÓN - 1

PROVINCIA: **LEÓN**

FASE: **ACUERDO**

Observaciones:

AUTORA: MARTA ROMÁN VALDÉS

Vº.Bº: DOMINGO GONZÁLEZ PUEBLA

TÉCNICA DE LA U.T. DE LEÓN DEL ITACYL

JEFE DE LA UNIDAD TERRITORIAL DEL ITACYL

Polígono nº: **15**


Escala: **1/4.000** Plano: **19**

Fecha: **Febrero 2014**

*DILIGENCIA: para hacer constar que el presente plano corresponde al Acuerdo de Concentración Parcelaria de la Demarcación nº1 del Canal del Páramo Alto (León) aprobado por la Dirección General de Producción Agropecuaria y Desarrollo Rural por Resolución de de de 201*

*EL JEFE DEL SERVICIO TERRITORIAL DE AGRICULTURA Y GANADERÍA*

Fdo.: Fidéntino Reyero Fernández

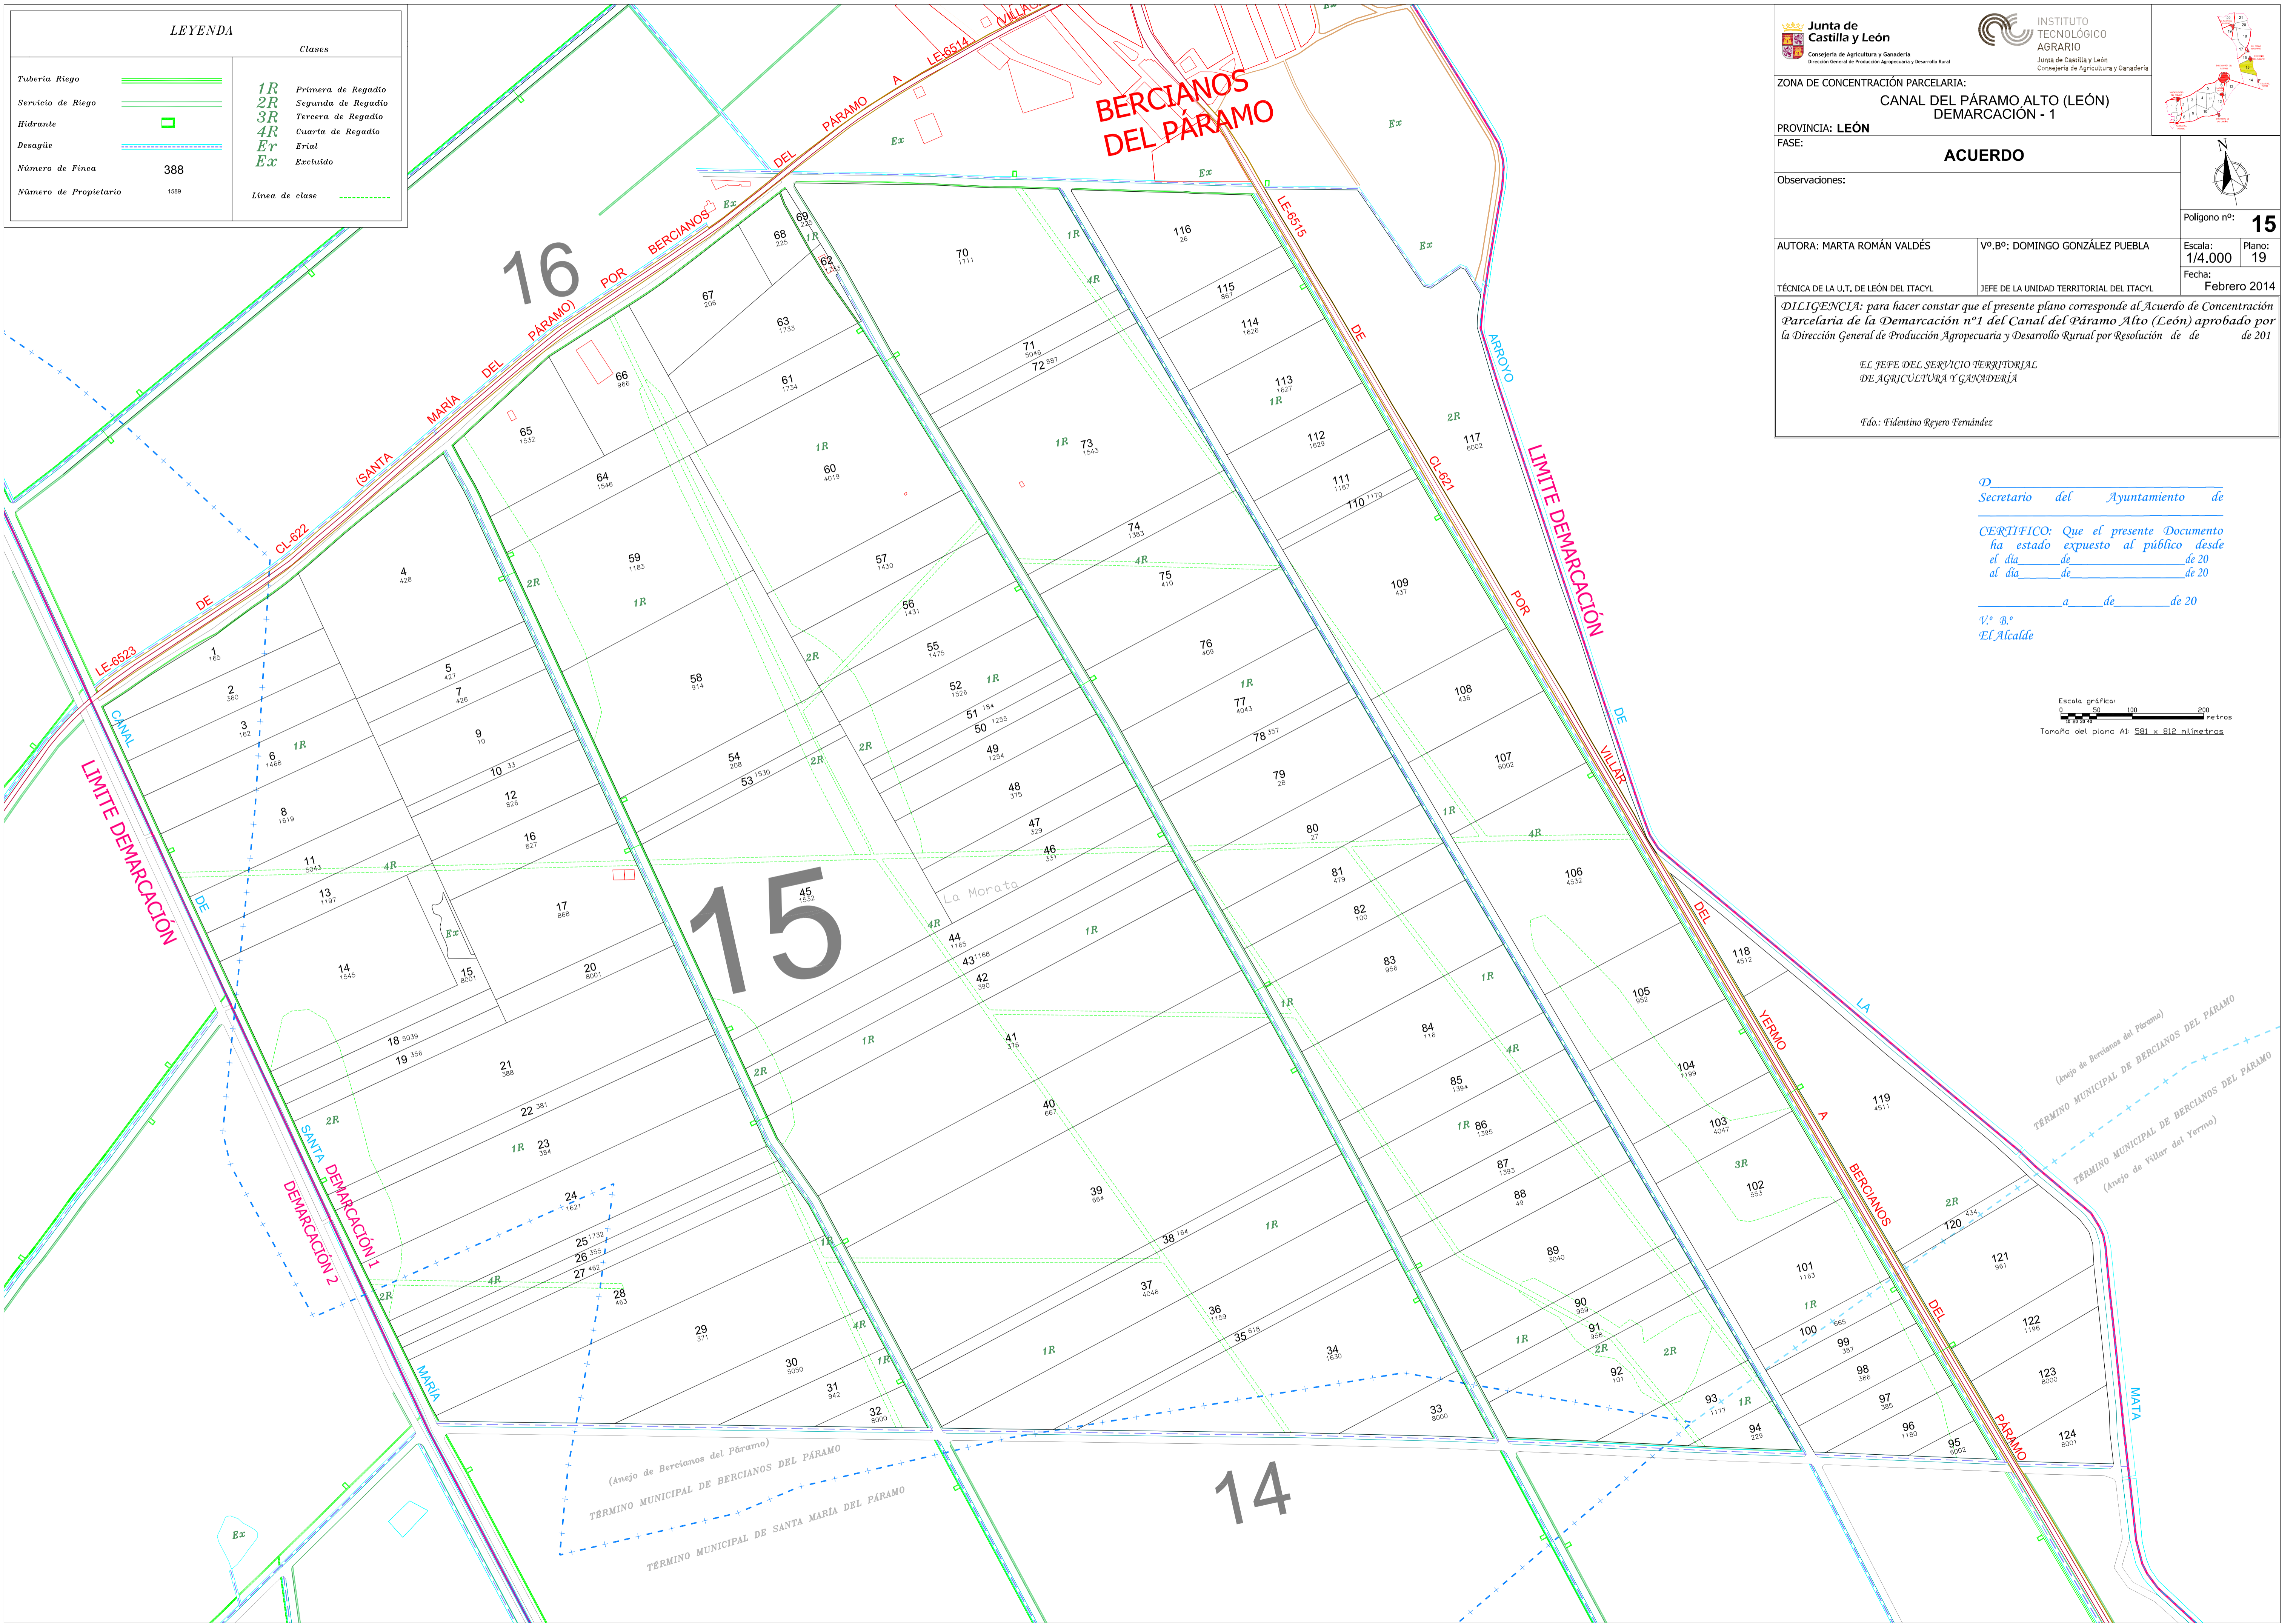

*D*  
*Secretario del Ayuntamiento de*

*CERTIFICO: Que el presente Documento ha estado expuesto al público desde el día de de 20 al día de de 20 a de de 20*

*Vº Bº*  
*El Alcalde*

