

Polígono nº: **9**


AUTOR: VÍCTOR SOMOANO VÁZQUEZ Vº 8º DOMINGO GONZÁLEZ PUEBLA
 TÉCNICO DE LA U.T. DE LEÓN DEL ITACEL JEFE DE LA UNIDAD TERRITORIAL DEL ITACEL
 Fecha: Octubre 2012

ESCALA: 1/4.000
 PLANO: 13

Observaciones:

EL JEFE DEL SERVICIO TERRITORIAL DE AGRICULTURA Y GANADERÍA
 Fdo.: Filadelfo Riquero Fernández

Secretario del Ayuntamiento de El Jilido
 Que el presente Documento ha estado expuesto al público desde el día de 20 de 2012
 al día de 20 de 2012
 El Alcalde

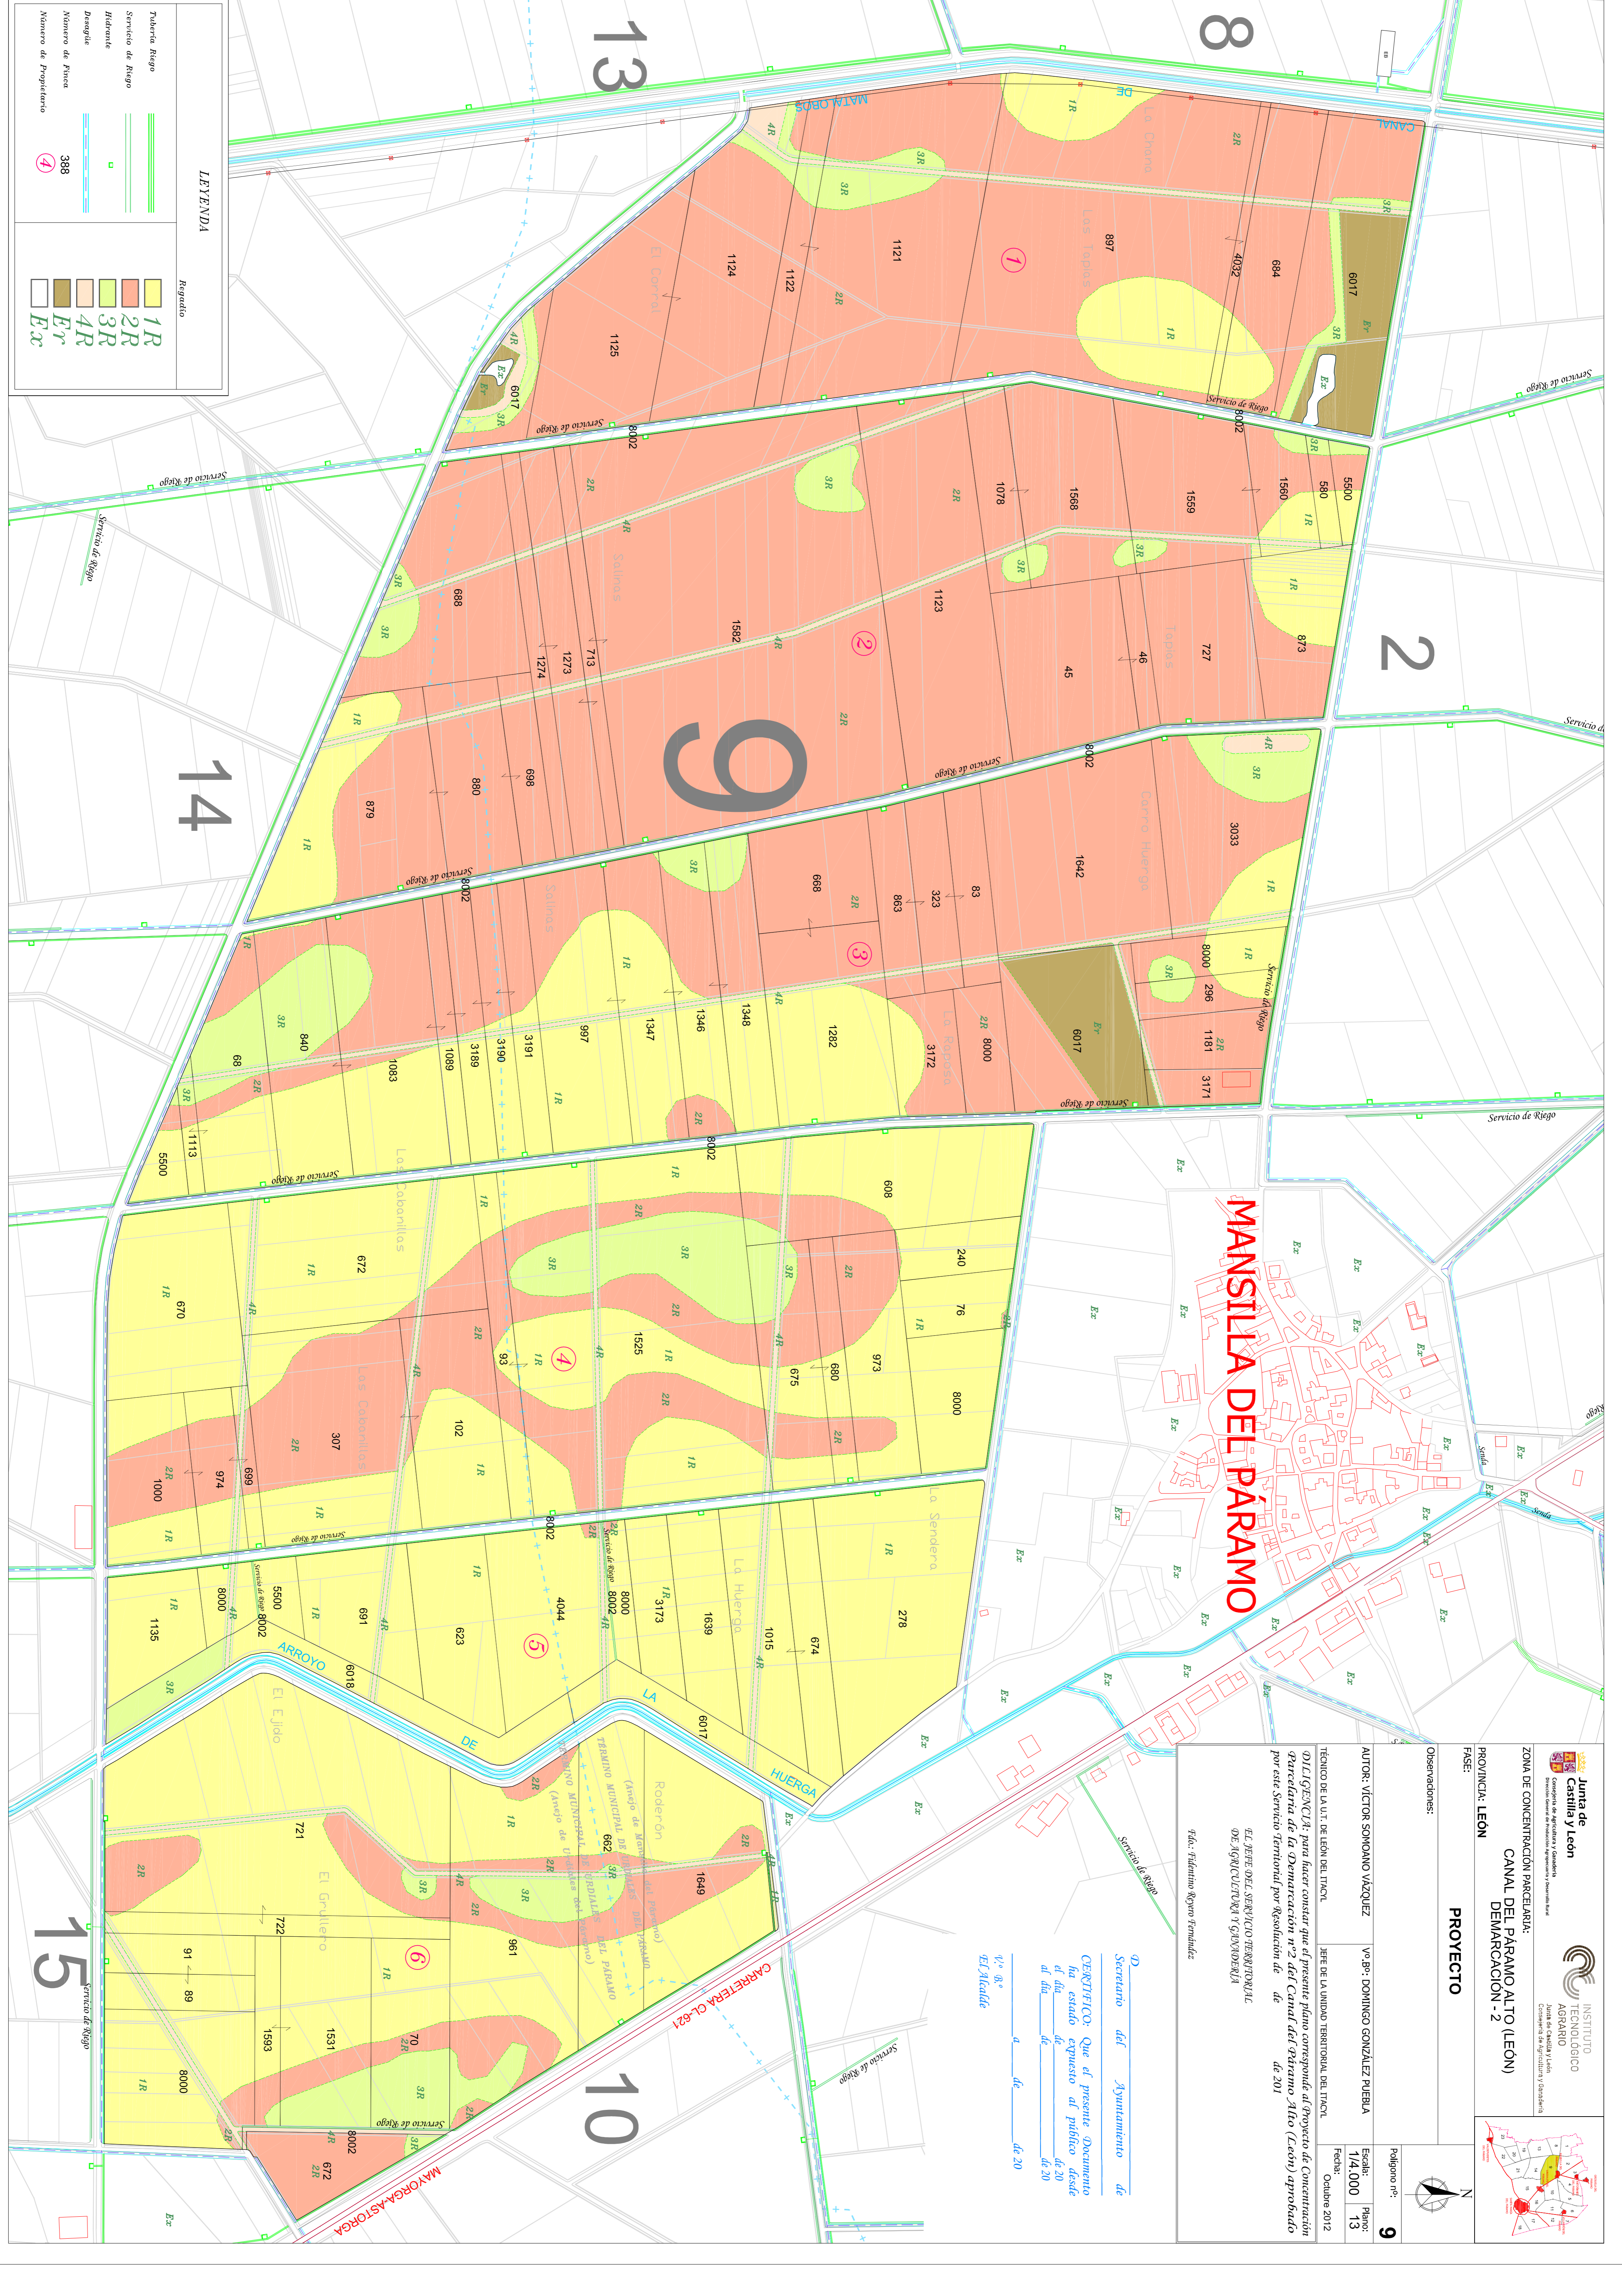

LEYENDA

Tubería Riego	1R
Servicio de Riego	2R
Hidráulica	3R
Desagüe	4R
Número de Finca	Ex
Número de Propietario	388