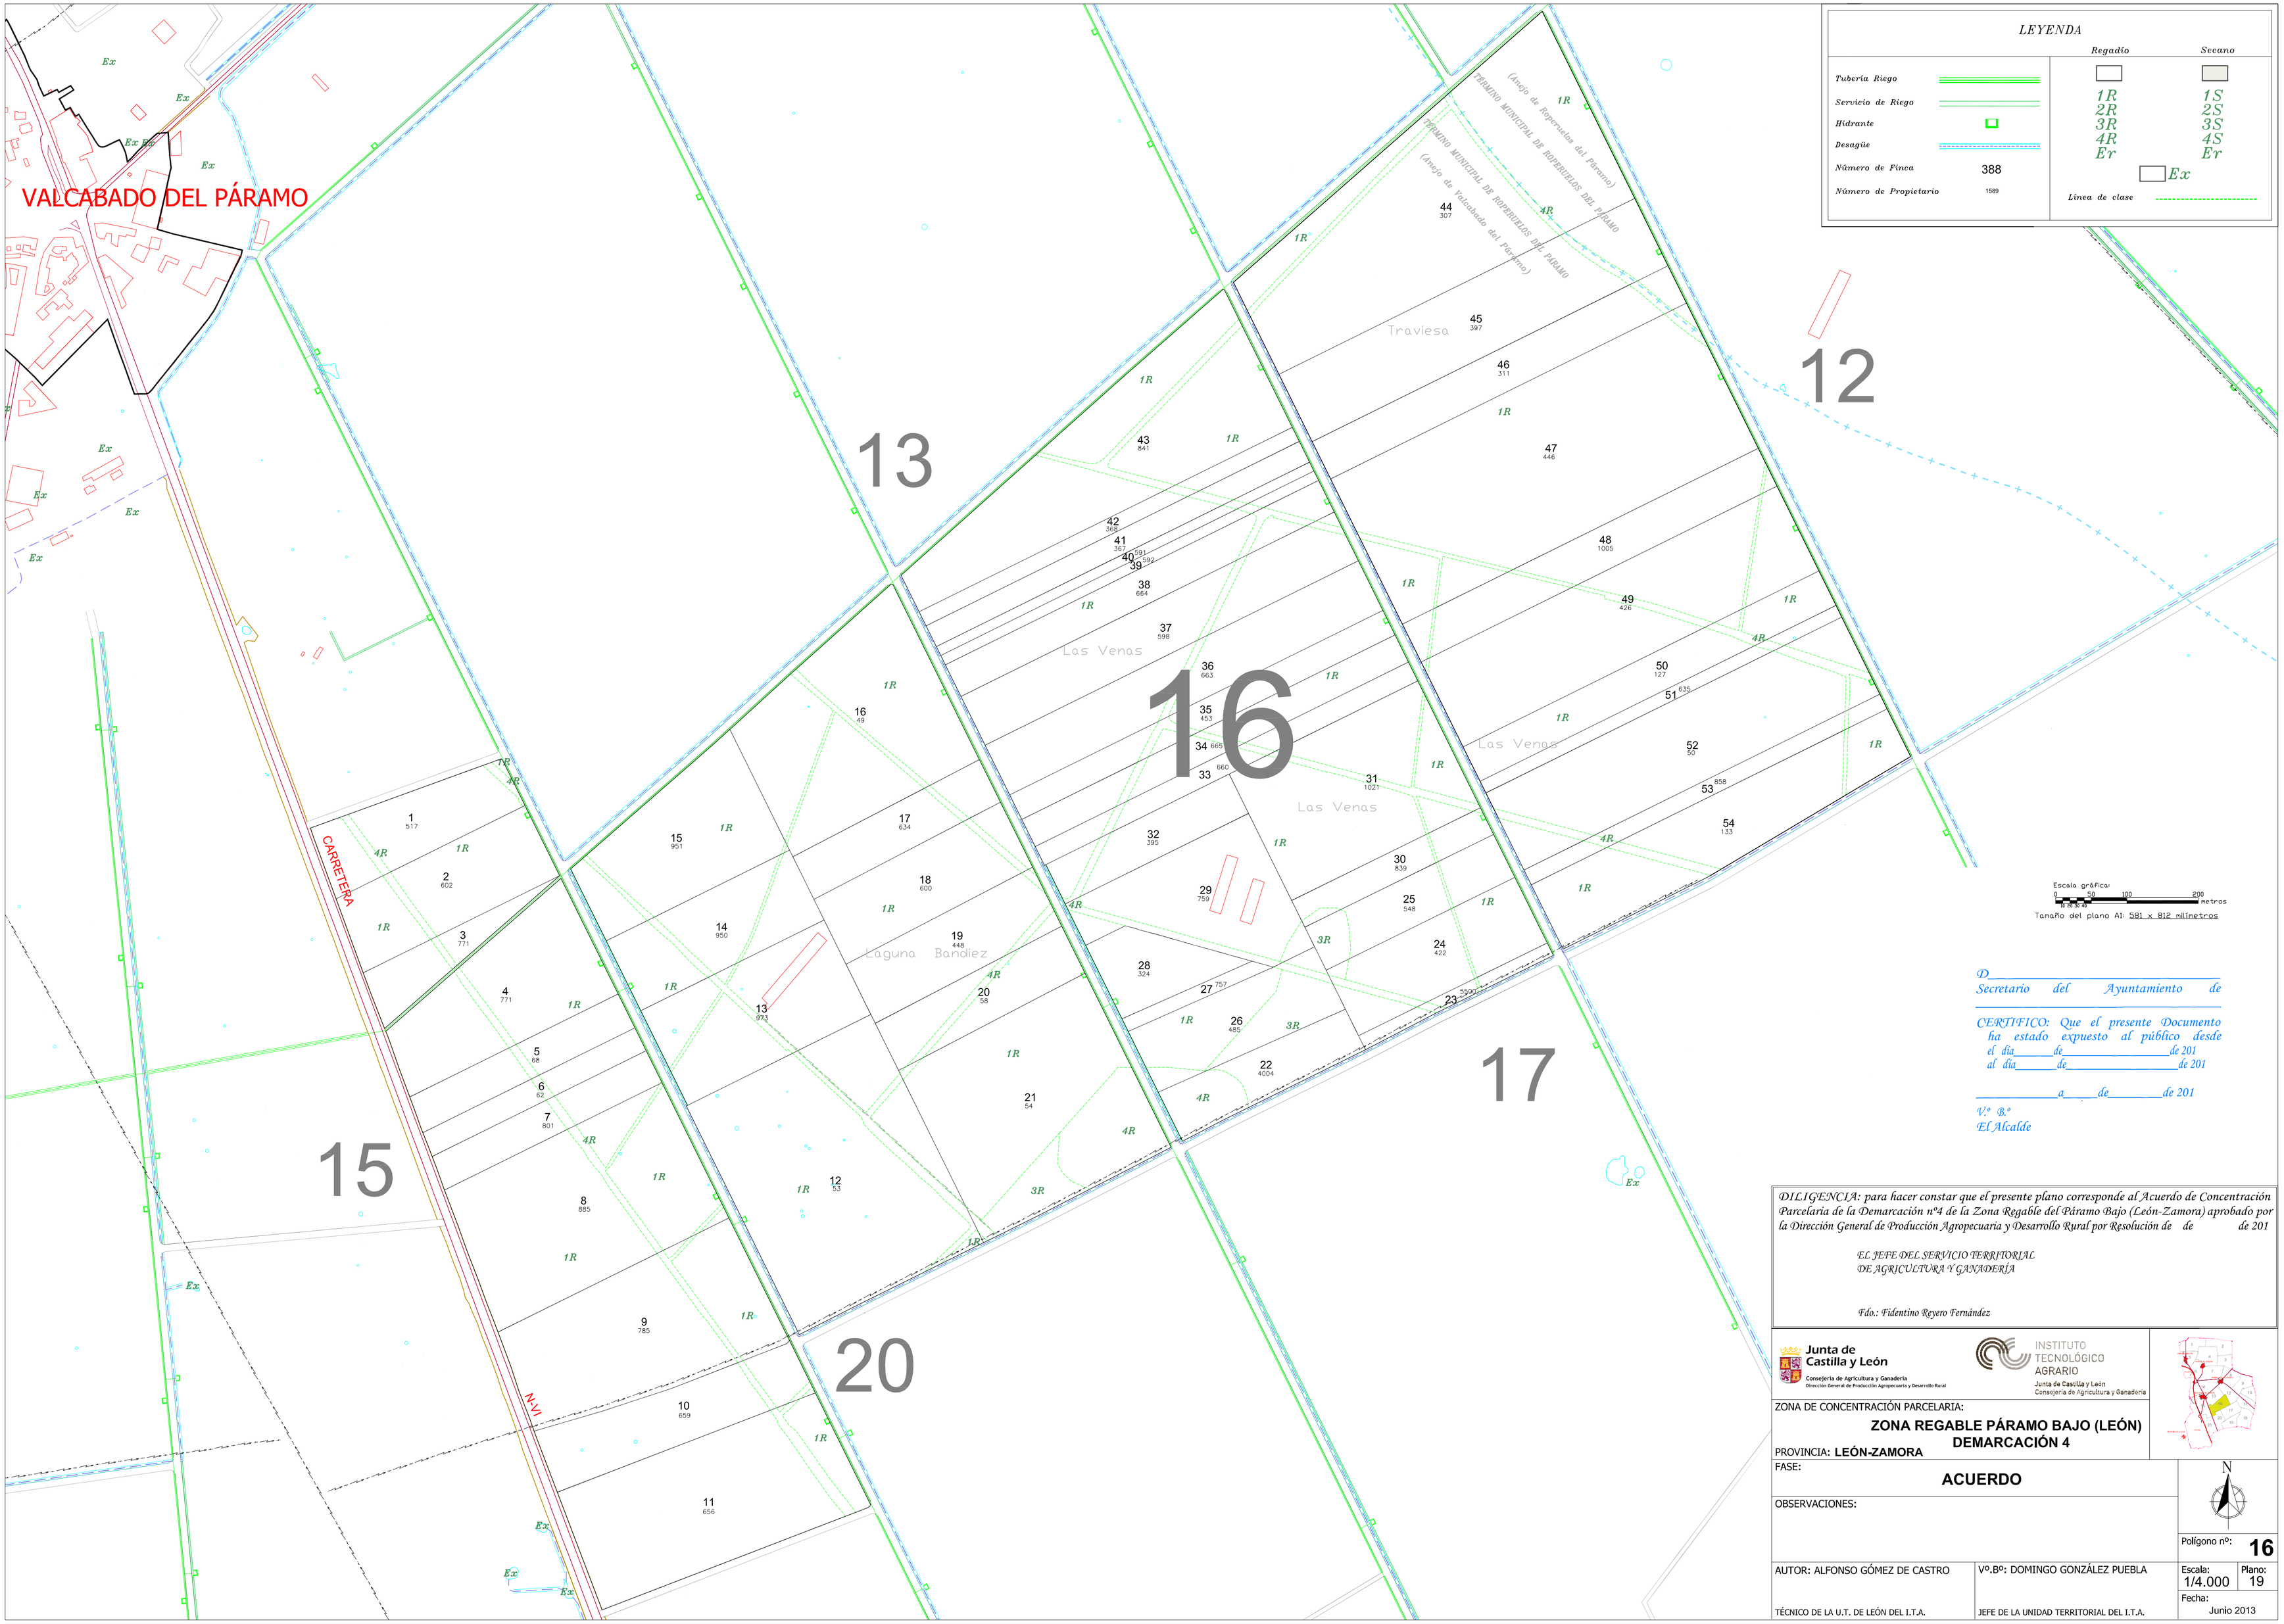
VALCABADO DEL PÁRAMO
CARRETERA
N-VI
Las Venas
Traviesa
Laguna Bandiez
PERAMENO MUNICIPAL DE ROPERUELOS DEL PÁRAMO
(Arroyo de Roperuelos del Páramo)
(Arroyo de Valcabado del Páramo)
12
13
15
16
17
20
LEYENDA
Regadío
Secano
Tubería Riego
Servicio de Riego
Hidrante
Desagüe
Número de Finca
388
Número de Propietario
1589
1R 2R 3R 4R Er
1S 2S 3S 4S Er
Ex
Línea de clase
Escala gráfica:
0 50 100 200 metros
Tamaño del plano A1: 581 x 812 milímetros
D.
Secretario del Ayuntamiento de
CERTIFICO: Que el presente Documento ha estado expuesto al público desde el día de de 201
al día de de 201
a de de 201
V.º B.º
El Alcalde
DILIGENCIA: para hacer constar que el presente plano corresponde al Acuerdo de Concentración Parcelaria de la Demarcación nº4 de la Zona Regable del Páramo Bajo (León-Zamora) aprobado por la Dirección General de Producción Agropecuaria y Desarrollo Rural por Resolución de de de 201
EL JEFE DEL SERVICIO TERRITORIAL DE AGRICULTURA Y GANADERÍA
Fdo.: Fidentino Reyero Fernández
Junta de Castilla y León
Consejería de Agricultura y Ganadería
Dirección General de Producción Agropecuaria y Desarrollo Rural
INSTITUTO TECNOLÓGICO AGRARIO
Junta de Castilla y León
Consejería de Agricultura y Ganadería
ZONA DE CONCENTRACIÓN PARCELARIA:
ZONA REGABLE PÁRAMO BAJO (LEÓN)
DEMARCACIÓN 4
PROVINCIA: LEÓN-ZAMORA
FASE:
ACUERDO
OBSERVACIONES:
N
Polígono nº: 16
AUTOR: ALFONSO GÓMEZ DE CASTRO
TÉCNICO DE LA U.T. DE LEÓN DEL I.T.A.
Vº.Bº: DOMINGO GONZÁLEZ PUEBLA
JEFE DE LA UNIDAD TERRITORIAL DEL I.T.A.
Escala: 1/4.000
Plano: 19
Fecha: Junio 2013