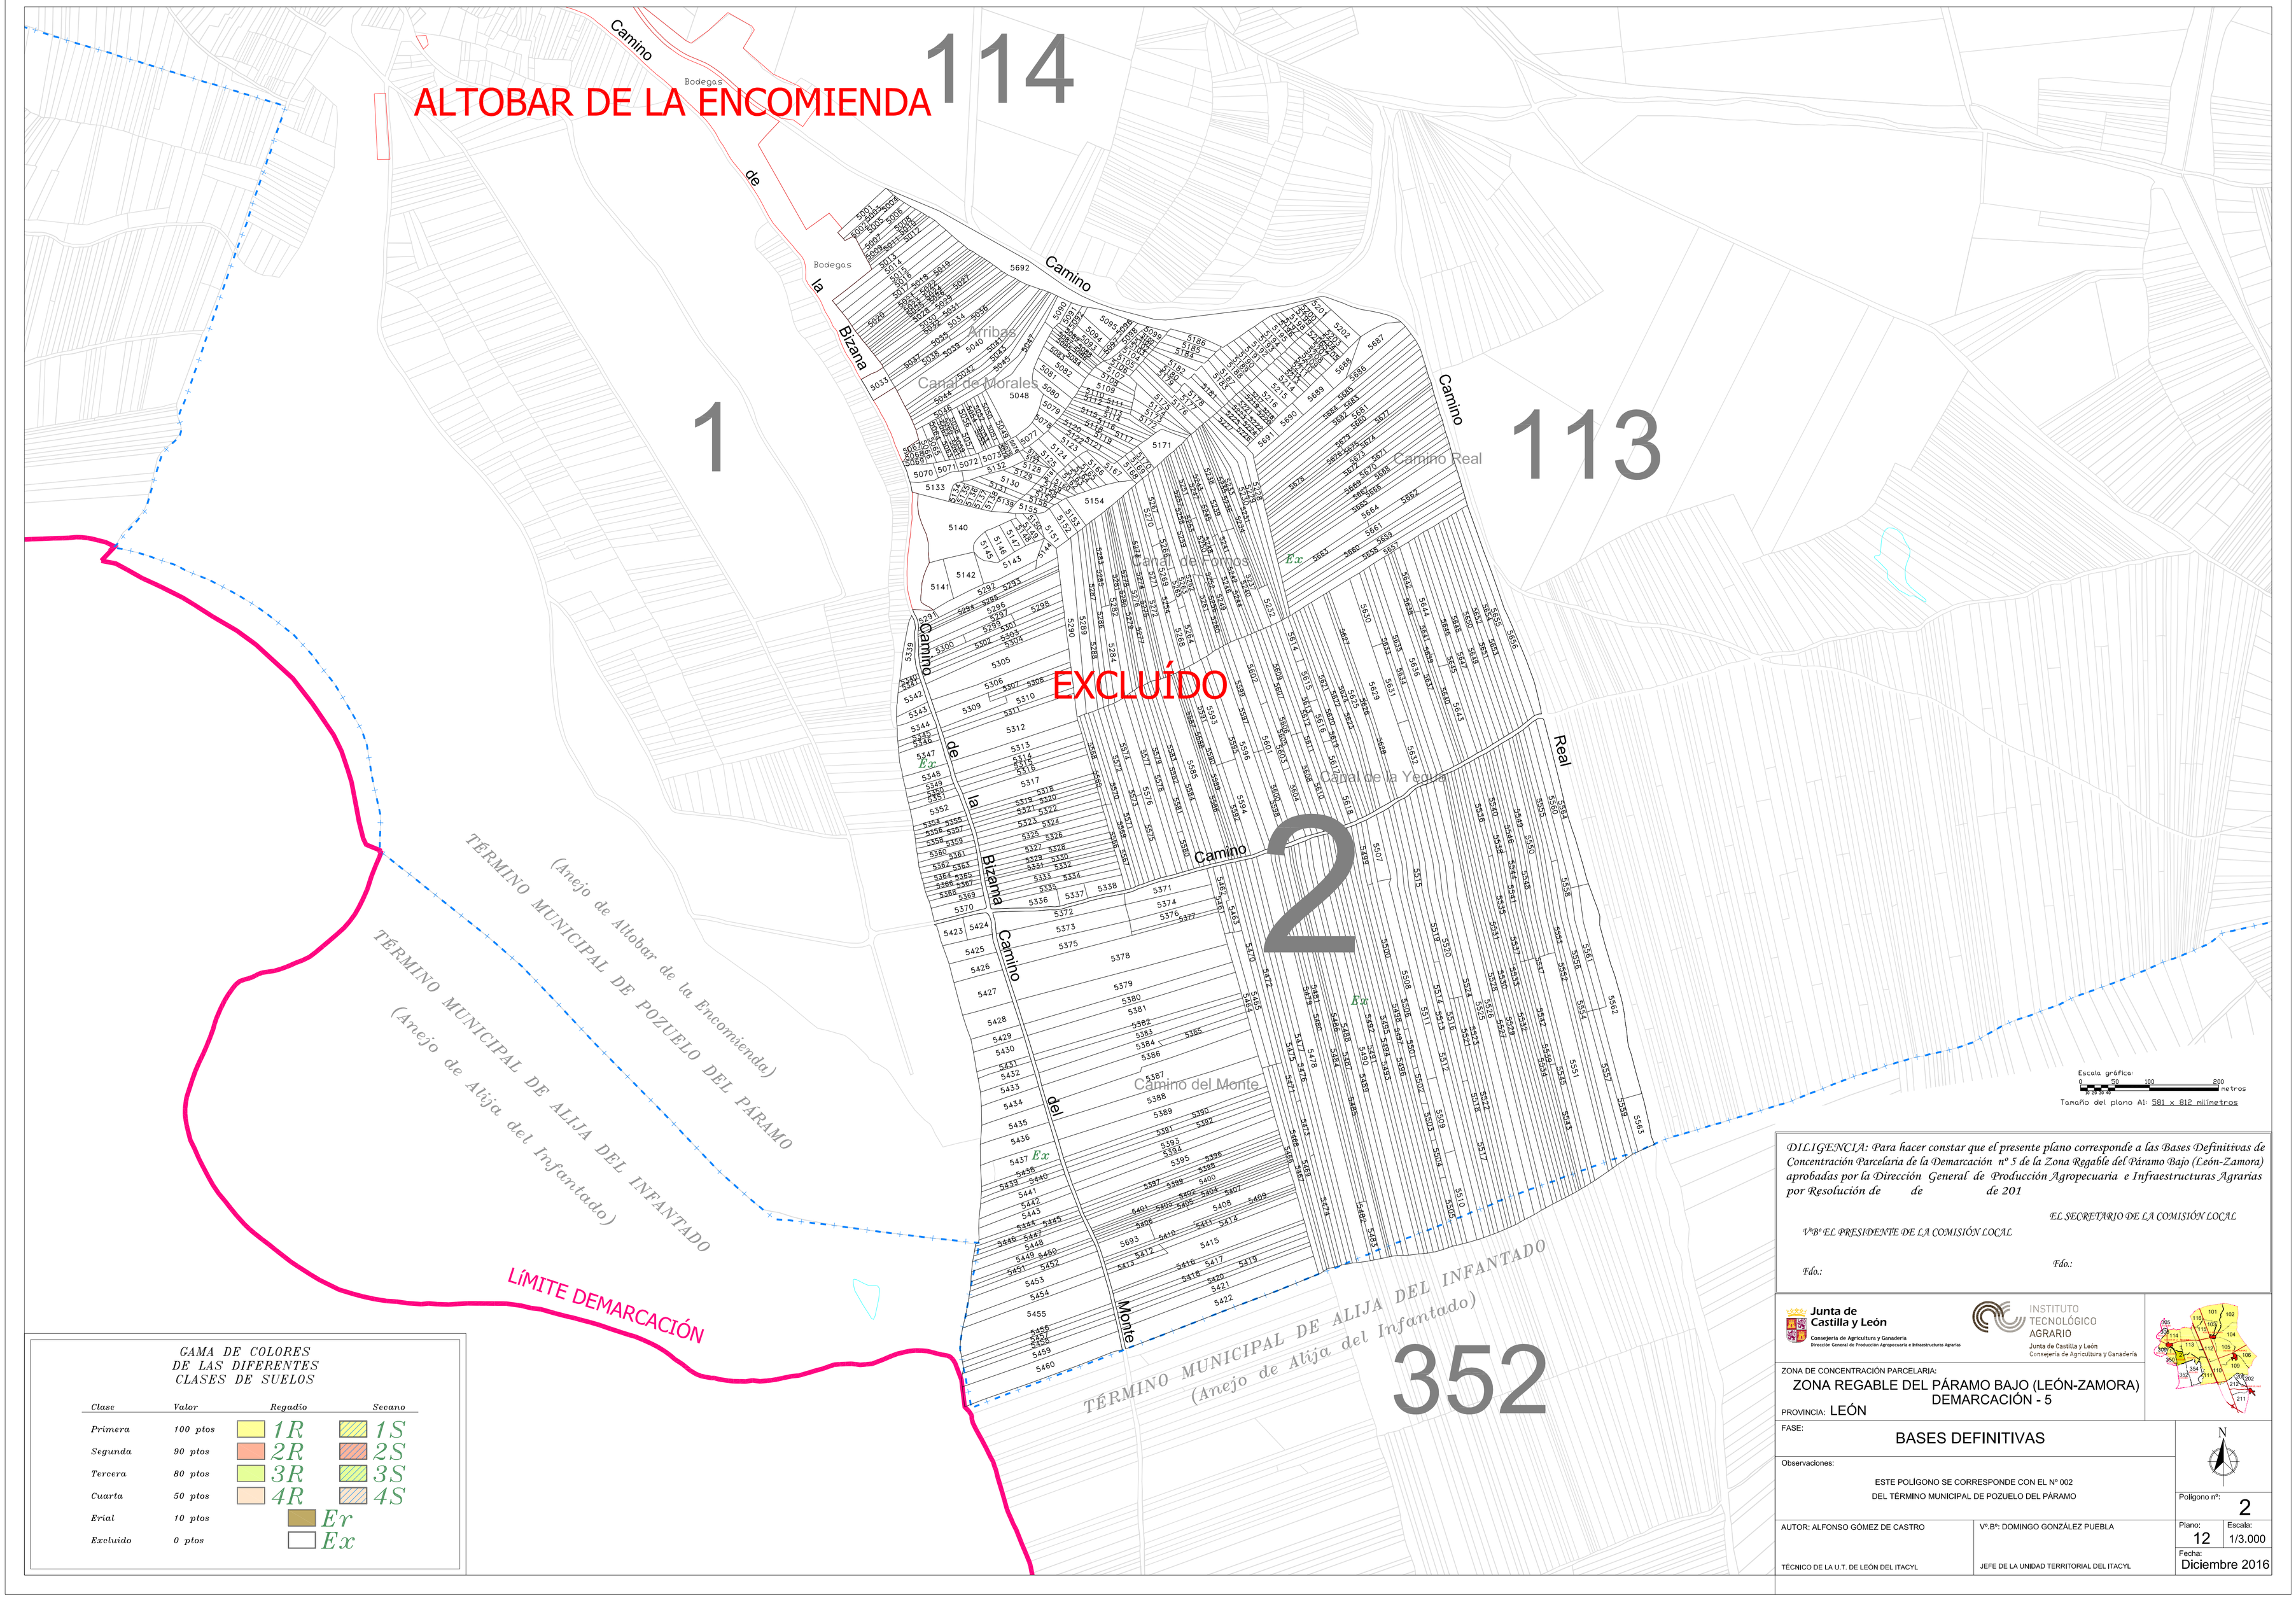

DILIGENCIA: Para hacer constar que el presente plano corresponde a las Bases Definitivas de Concentración Parcelaria de la Demarcación nº 5 de la Zona Regable del Páramo Bajo (León-Zamora) aprobadas por la Dirección General de Producción Agropecuaria e Infraestructuras Agrarias por Resolución de de de 201

VºBº EL PRESIDENTE DE LA COMISIÓN LOCAL — *EL SECRETARIO DE LA COMISIÓN LOCAL*

Fdo.: — *Fdo.:*

Junta de Castilla y León
Consejería de Agricultura y Ganadería
Dirección General de Producción Agropecuaria e Infraestructuras Agrarias

INSTITUTO TECNOLÓGICO AGRARIO
Junta de Castilla y León
Consejería de Agricultura y Ganadería

ZONA DE CONCENTRACIÓN PARCELARIA:
ZONA REGABLE DEL PÁRAMO BAJO (LEÓN-ZAMORA)
DEMARCACIÓN - 5

PROVINCIA: LEÓN

FASE:
BASES DEFINITIVAS

Observaciones:
ESTE POLÍGONO SE CORRESPONDE CON EL Nº 002
DEL TÉRMINO MUNICIPAL DE POZUELO DEL PÁRAMO

Polígono nº: 2

AUTOR: ALFONSO GÓMEZ DE CASTRO
TÉCNICO DE LA U.T. DE LEÓN DEL ITACYL

Vº.Bº: DOMINGO GONZÁLEZ PUEBLA
JEFE DE LA UNIDAD TERRITORIAL DEL ITACYL

Plano: 12
Escala: 1/3.000
Fecha: Diciembre 2016

GAMA DE COLORES DE LAS DIFERENTES CLASES DE SUELOS

Clase	Valor	Regadío	Secano
Primera	100 ptos	1R	1S
Segunda	90 ptos	2R	2S
Tercera	80 ptos	3R	3S
Cuarta	50 ptos	4R	4S
Erial	10 ptos	Er	
Excluido	0 ptos	Ex	