


CAMA DE COLORES DE LAS DIFERENTES CLASES DE SUELOS

Clase	Valor	Regadío	Secano
Primera	100 pjos	1R	1S
Segunda	90 pjos	2R	2S
Tercera	80 pjos	3R	3S
Cuarta	50 pjos	4R	4S
Ervid	10 pjos	Er	
Excluido	0 pjos	Ex	

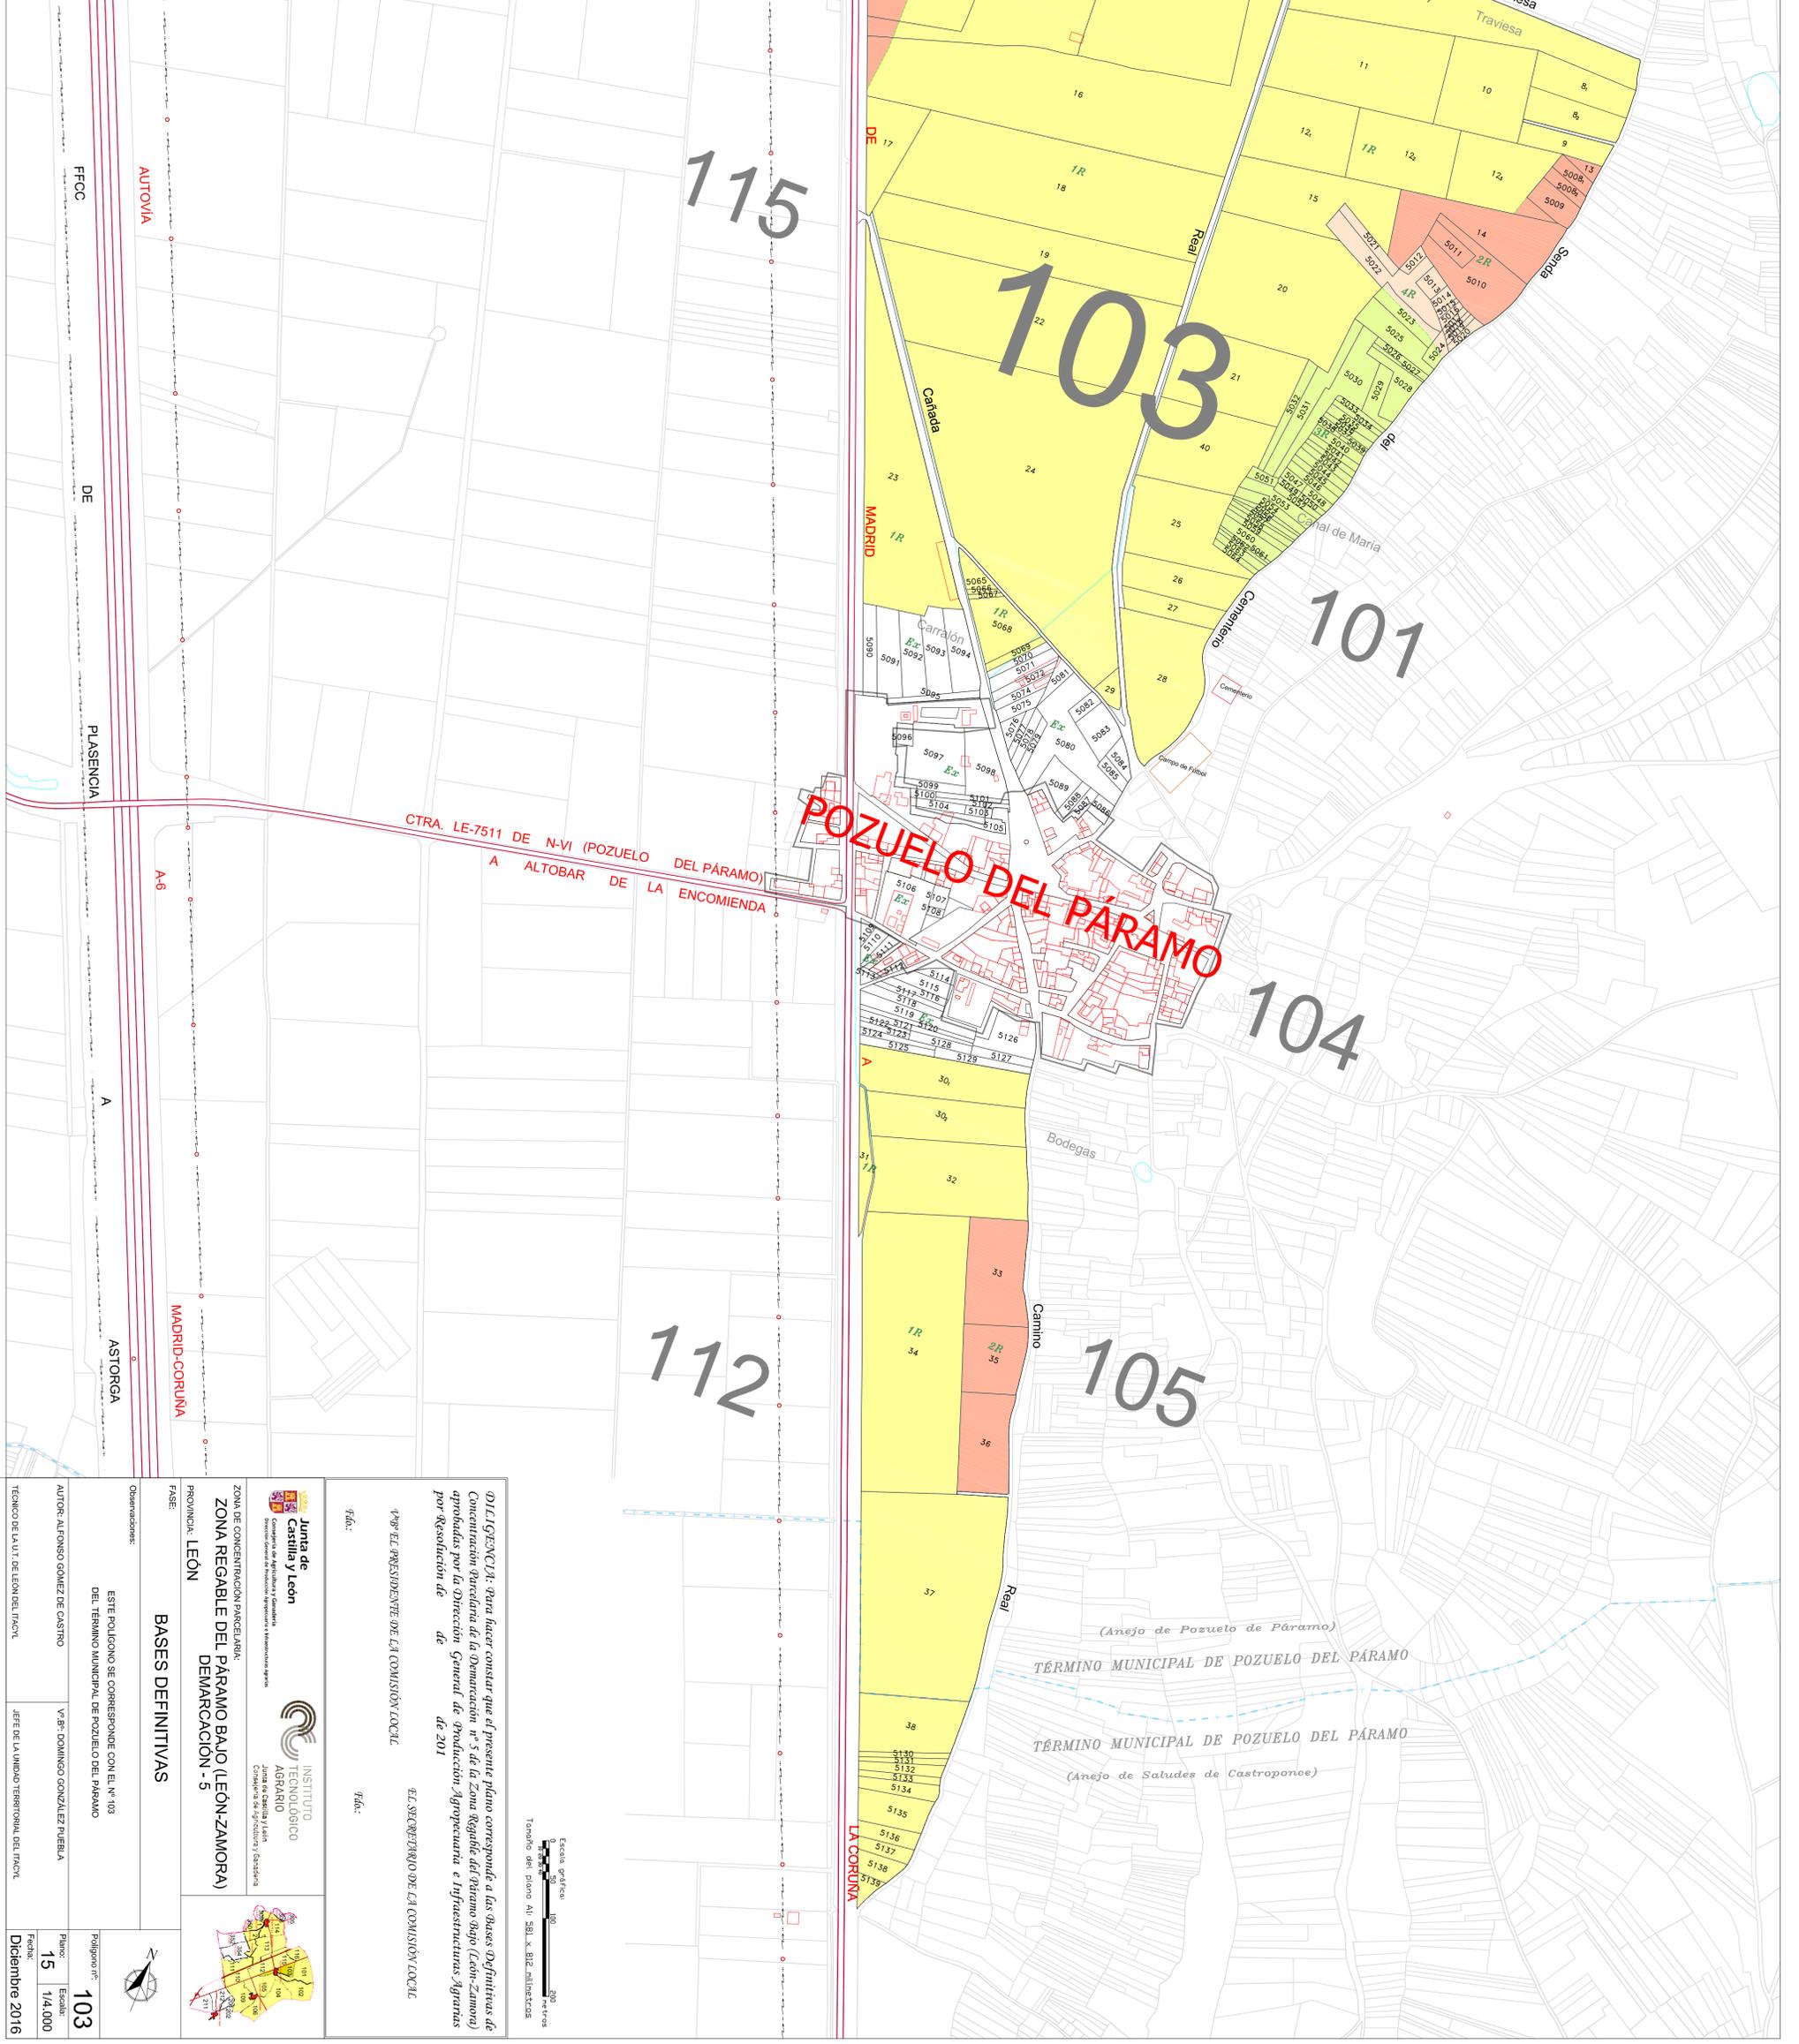

DEL I.G.N.C.M.: Para hacer constar que el presente plano corresponde a las Bases Definitivas de Concentración parcelaria de la demarcación nº 5 de la Zona Regable del Páramo Bajo (León-Zamora) aprobadas por la Dirección General de Producción Agropecuaria e Infraestructuras Agrarias por Resolución de de de de 201

EL PRESIDENTE DEL I.G.N.C.M. Fdo: _____

EL SECRETARIO DEL I.G.N.C.M. Fdo: _____

Junta de Castilla y León
AGRICULTURA
 Dirección General de Producción Agropecuaria e Infraestructuras Agrarias

INSTITUTO TECNOLÓGICO AGRARIO
 Junta de Castilla y León
 Calle de los Ingenieros Agrónomos, s/n. 47011 Zamora

ZONA DE CONCENTRACION PARCELARIA:
ZONA REGABLE DEL PÁRAMO BAJO (LEÓN-ZAMORA)
DEMARCACION - 5

PROVINCIA: LEÓN

FASE: BASES DEFINITIVAS

Observaciones:
 ESTE POLIGONO SE CORRESPONDE CON EL N.º 103 DEL TERMINO MUNICIPAL DE POZUELO DEL PÁRAMO

AUTOR: ALFONSO GÓMEZ DE CASTRO V.º B.º DOMINGO GONZÁLEZ PUEBLA

TÉCNICO DE LA I.º T. DE LEÓN DEL I.N.C.M. Jefe de la Unidad Territorial del I.N.C.M.

Polígono nº: 103
Plano: 15
Escala: 1/4.000
Fecha: Diciembre 2016

