


GAMA DE COLORES DE LAS DIFERENTES CLASES DE SUELOS		
Clase	Valor	Regulado
Primera	100 pios	1R
Segunda	90 pios	2R
Tercera	80 pios	3R
Cuarta	50 pios	4R
Brind	10 pios	Er
Excluido	0 pios	Ex

Serenia	
1S	2S
3S	4S

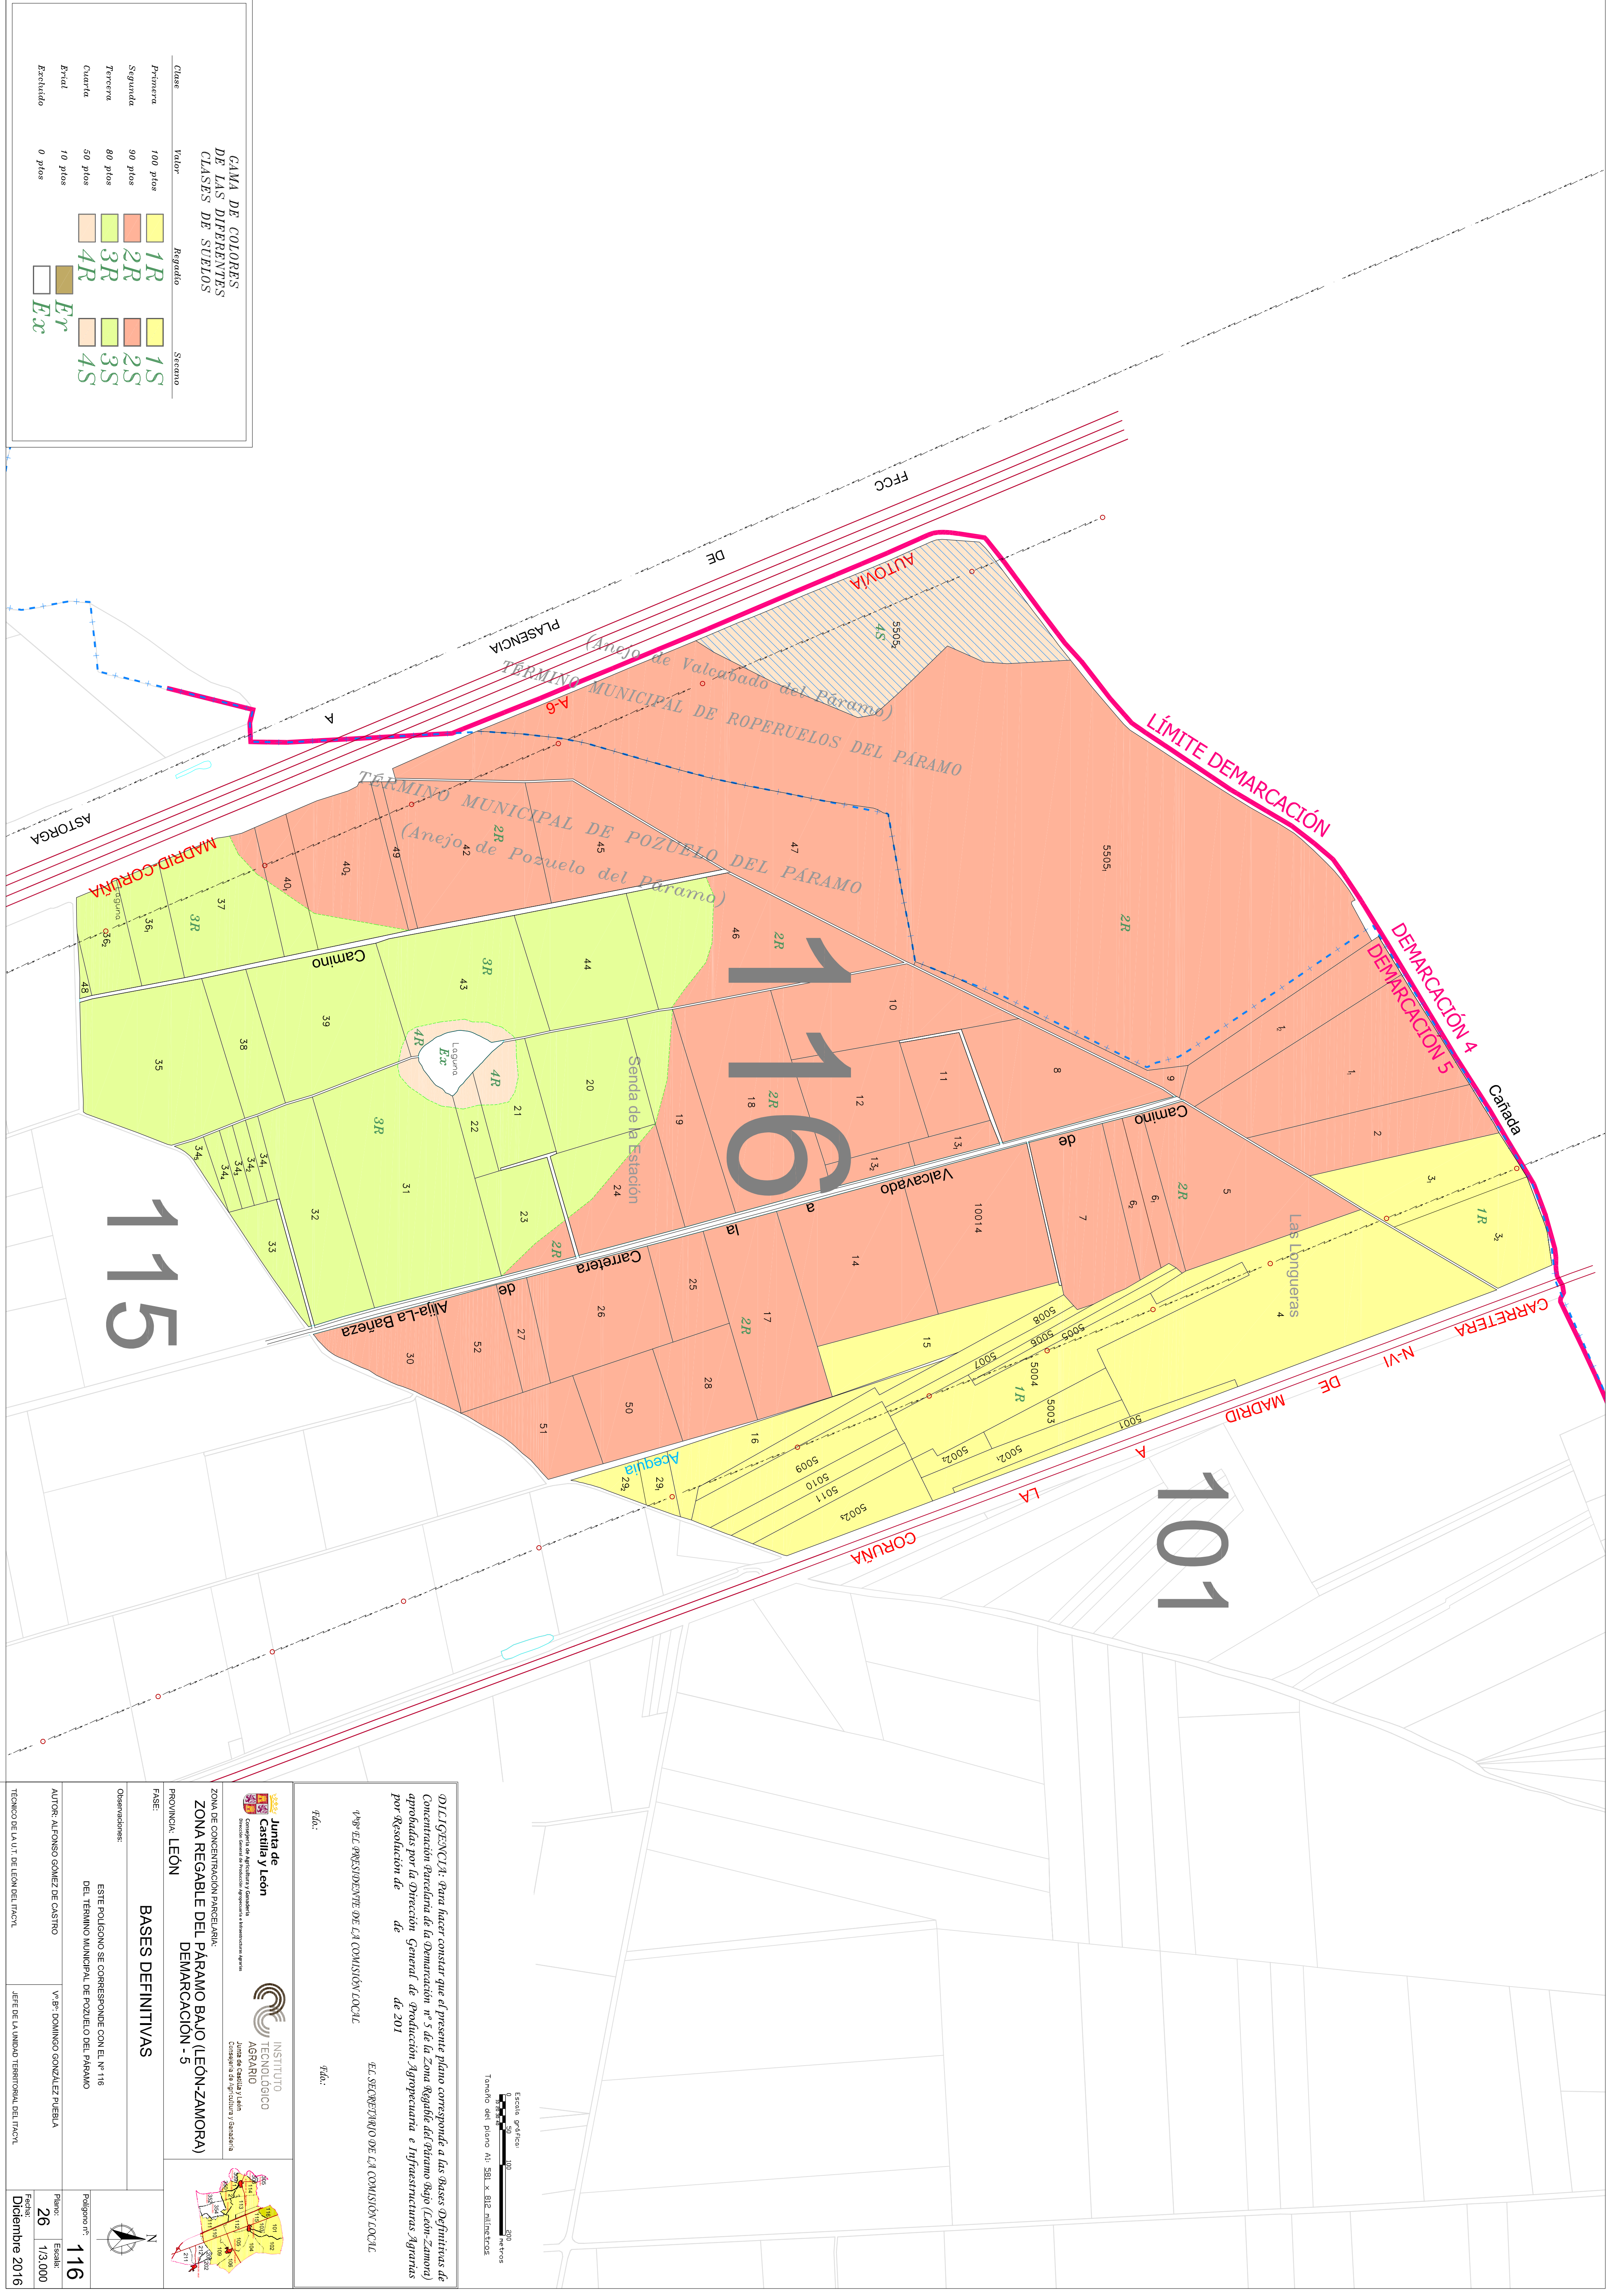

116

EL SECRETARJO DE LA COMISION LOCAL

149 EL PRESIDENTE DE LA COMISION LOCAL

Junta de Castilla y León
INSTITUTO TECNOLÓGICO AGRARIO
Junta de Castilla y León
Comisión de Estudios y Estadística

ZONA DE CONCENTRACION PARCELARIA:
ZONA REGABLE DEL PARAMO BAJO (LEÓN-ZAMORA)
DEMARCAACION - 5

PROVINCIA: LEÓN


FASE: BASES DEFINITIVAS

Observaciones:
ESTE POLIGONO SE CORRESPONDE CON EL N° 116 DEL TERMINO MUNICIPAL DE POZUELO DEL PARAMO

AUTOR: ALFONSO GÓMEZ DE CASTRO
V.º B.º DOMINGO GONZÁLEZ FUEBLA

TÉCNICO DE LA U.T. DE LEÓN DEL ITACAL

Polígono nº: **116**
Escala: 1/3.000
Folio: 26
Fecha: Diciembre 2016

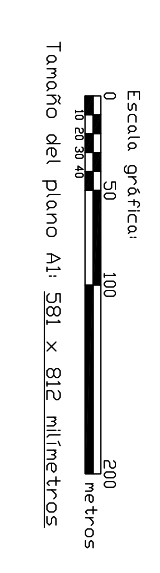

116

101

115

101

GAMA DE COLORES DE LAS DIFERENTES CLASES DE SUELOS		
Clase	Valor	Regulado
Primera	100 pios	1R
Segunda	90 pios	2R
Tercera	80 pios	3R
Cuarta	50 pios	4R
Brind	10 pios	Er
Excluido	0 pios	Ex

Serenia	
1S	2S
3S	4S