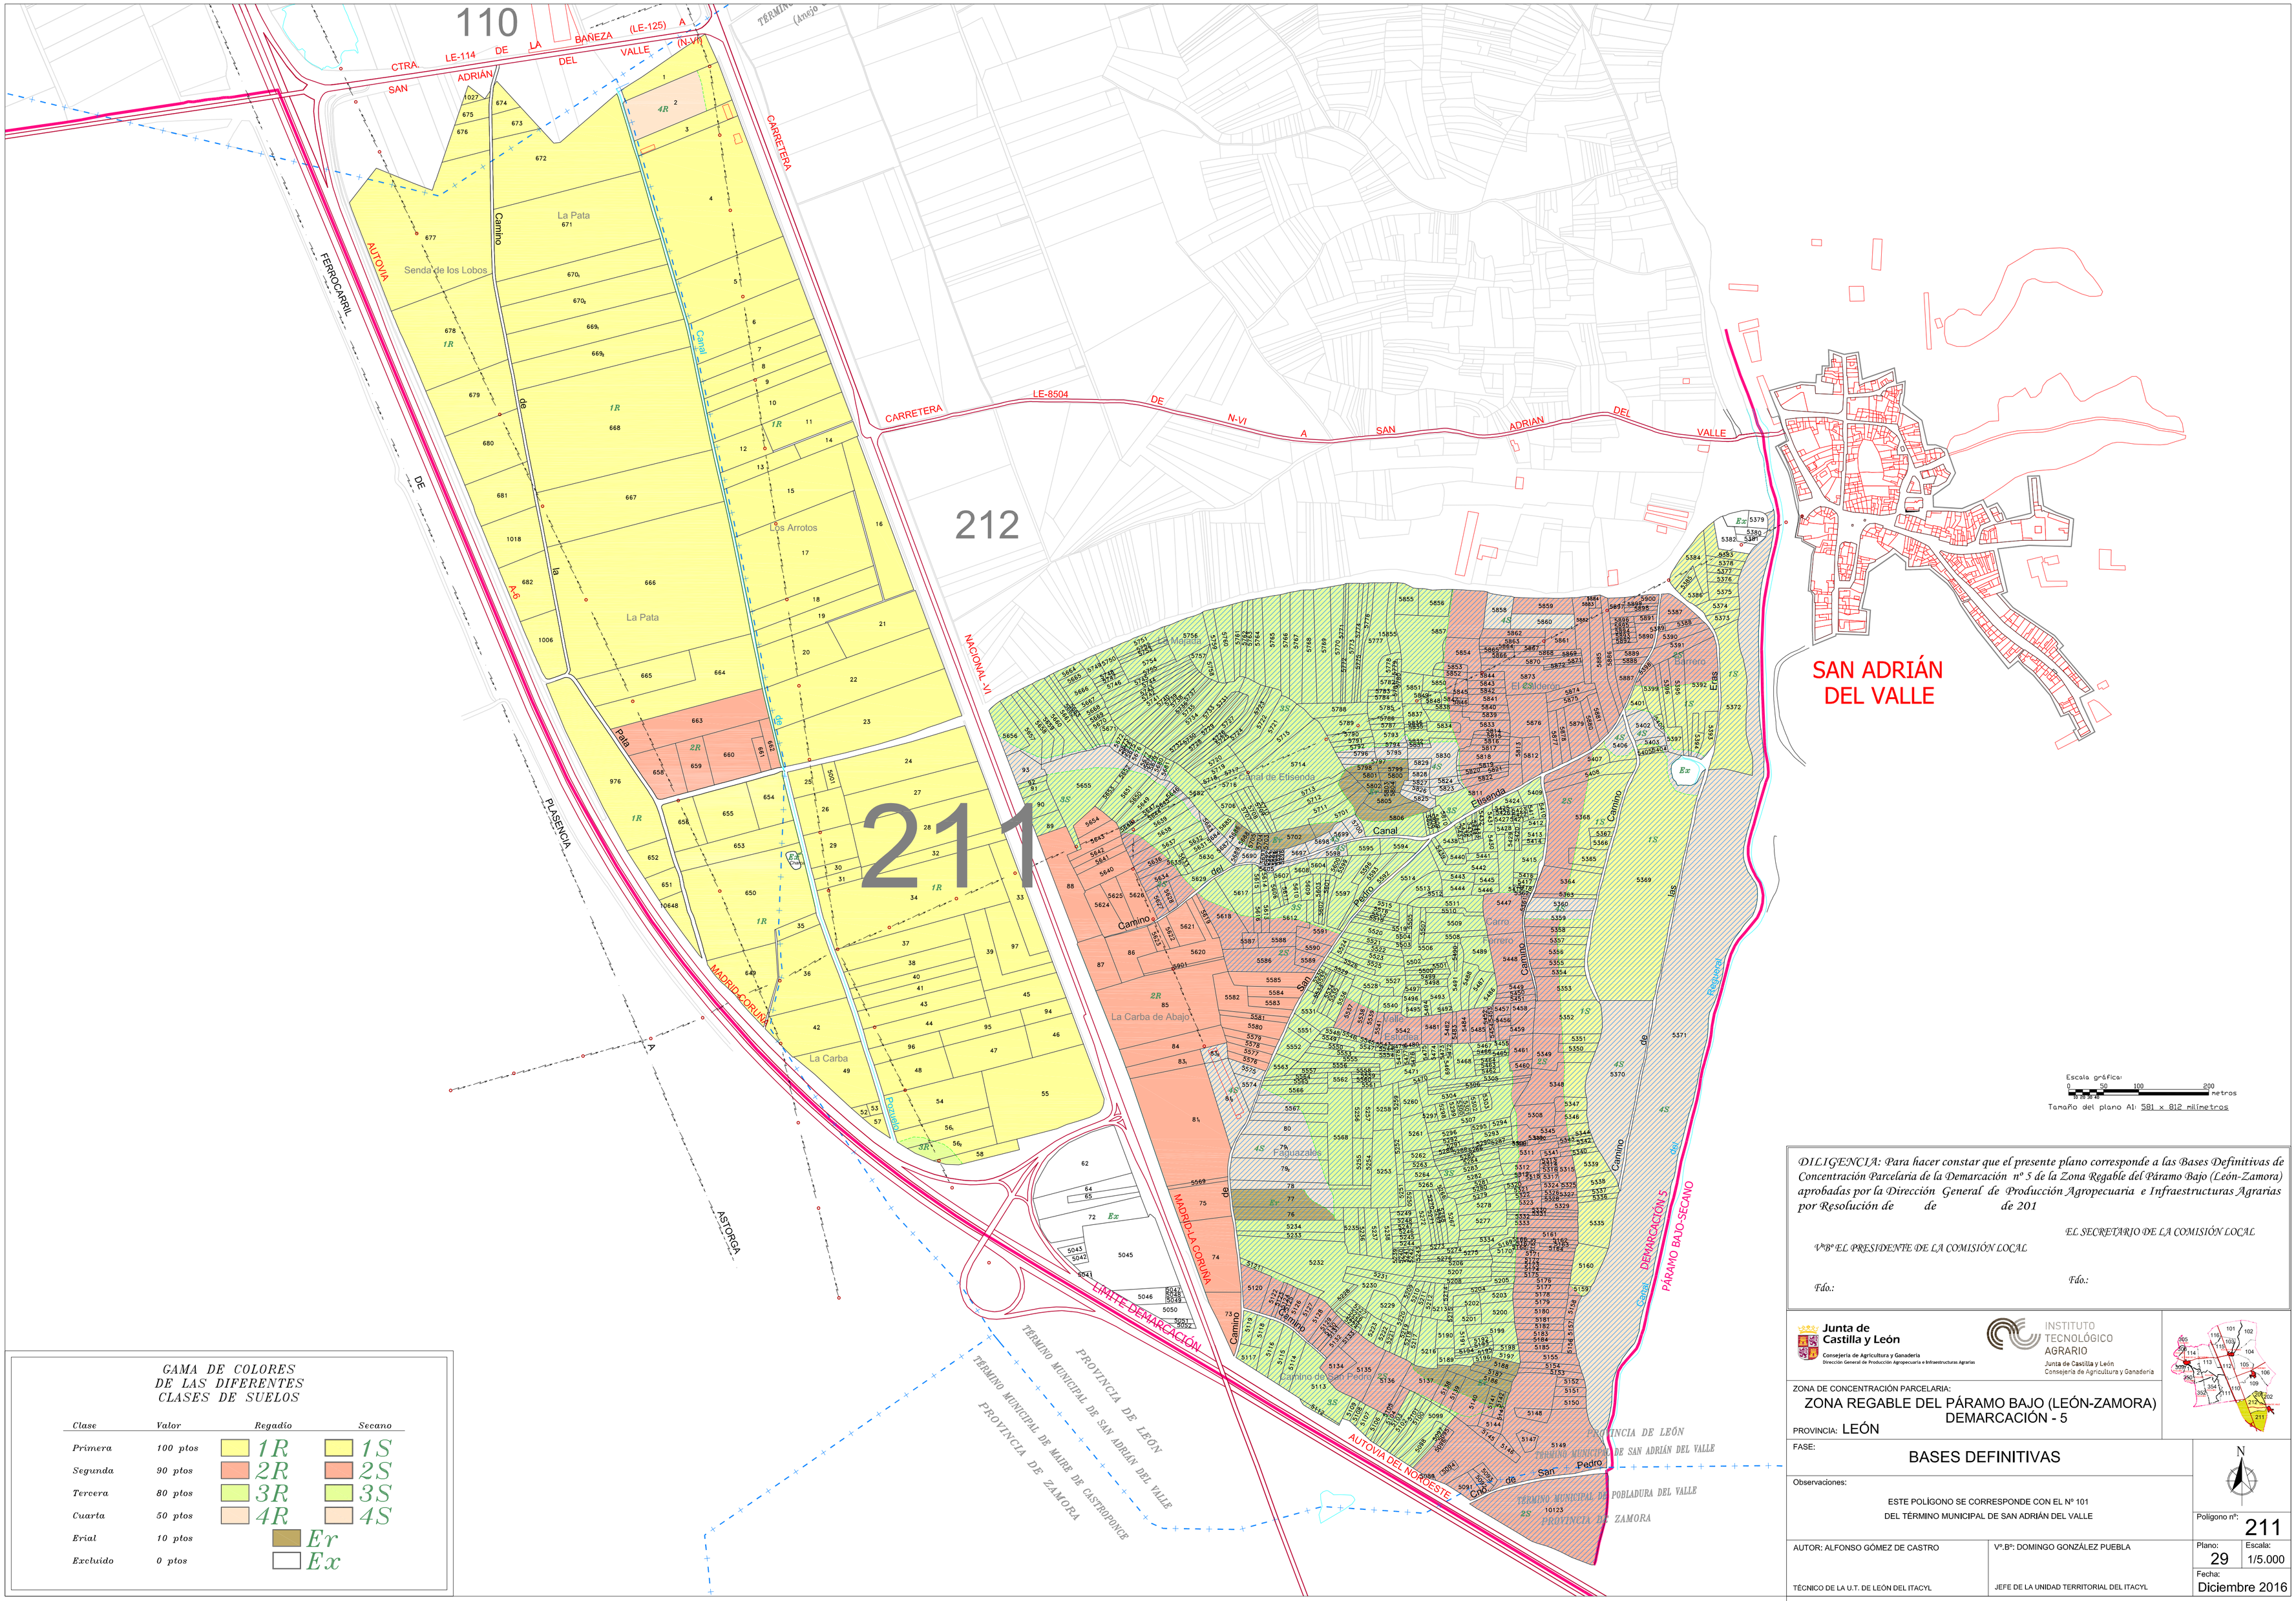


## GAMA DE COLORES DE LAS DIFERENTES CLASES DE SUELOS

| Clase | Valor | Regadío | Secano |
|---|---|---|---|
| Primera | 100 ptos | 1R | 1S |
| Segunda | 90 ptos | 2R | 2S |
| Tercera | 80 ptos | 3R | 3S |
| Cuarta | 50 ptos | 4R | 4S |
| Erial | 10 ptos | Er | |
| Excluido | 0 ptos | Ex | |

*DILIGENCIA: Para hacer constar que el presente plano corresponde a las Bases Definitivas de Concentración Parcelaria de la Demarcación nº 5 de la Zona Regable del Páramo Bajo (León-Zamora) aprobadas por la Dirección General de Producción Agropecuaria e Infraestructuras Agrarias por Resolución de de de 201*

*EL SECRETARIO DE LA COMISIÓN LOCAL*

*VºBº EL PRESIDENTE DE LA COMISIÓN LOCAL*

*Fdo.:*

*Fdo.:*

Junta de Castilla y León
Consejería de Agricultura y Ganadería
Dirección General de Producción Agropecuaria e Infraestructuras Agrarias

INSTITUTO TECNOLÓGICO AGRARIO
Junta de Castilla y León
Consejería de Agricultura y Ganadería

ZONA DE CONCENTRACIÓN PARCELARIA:
ZONA REGABLE DEL PÁRAMO BAJO (LEÓN-ZAMORA)
DEMARCACIÓN - 5

PROVINCIA: LEÓN

FASE:
BASES DEFINITIVAS

Observaciones:
ESTE POLÍGONO SE CORRESPONDE CON EL Nº 101
DEL TÉRMINO MUNICIPAL DE SAN ADRIÁN DEL VALLE

AUTOR: ALFONSO GÓMEZ DE CASTRO
TÉCNICO DE LA U.T. DE LEÓN DEL ITACYL

Vº.Bº: DOMINGO GONZÁLEZ PUEBLA
JEFE DE LA UNIDAD TERRITORIAL DEL ITACYL

N

Polígono nº: 211
Plano: 29
Escala: 1/5.000
Fecha: Diciembre 2016