


GAMA DE COLORES DE LAS DIFERENTES CLASES DE SUELOS		
Clase	Valor	Regadío
Primera	100 ptos	1R
Segunda	90 ptos	2R
Tercera	80 ptos	3R
Cuarta	50 ptos	4R
Arrial	10 ptos	Er
Acuclido	0 ptos	Ex

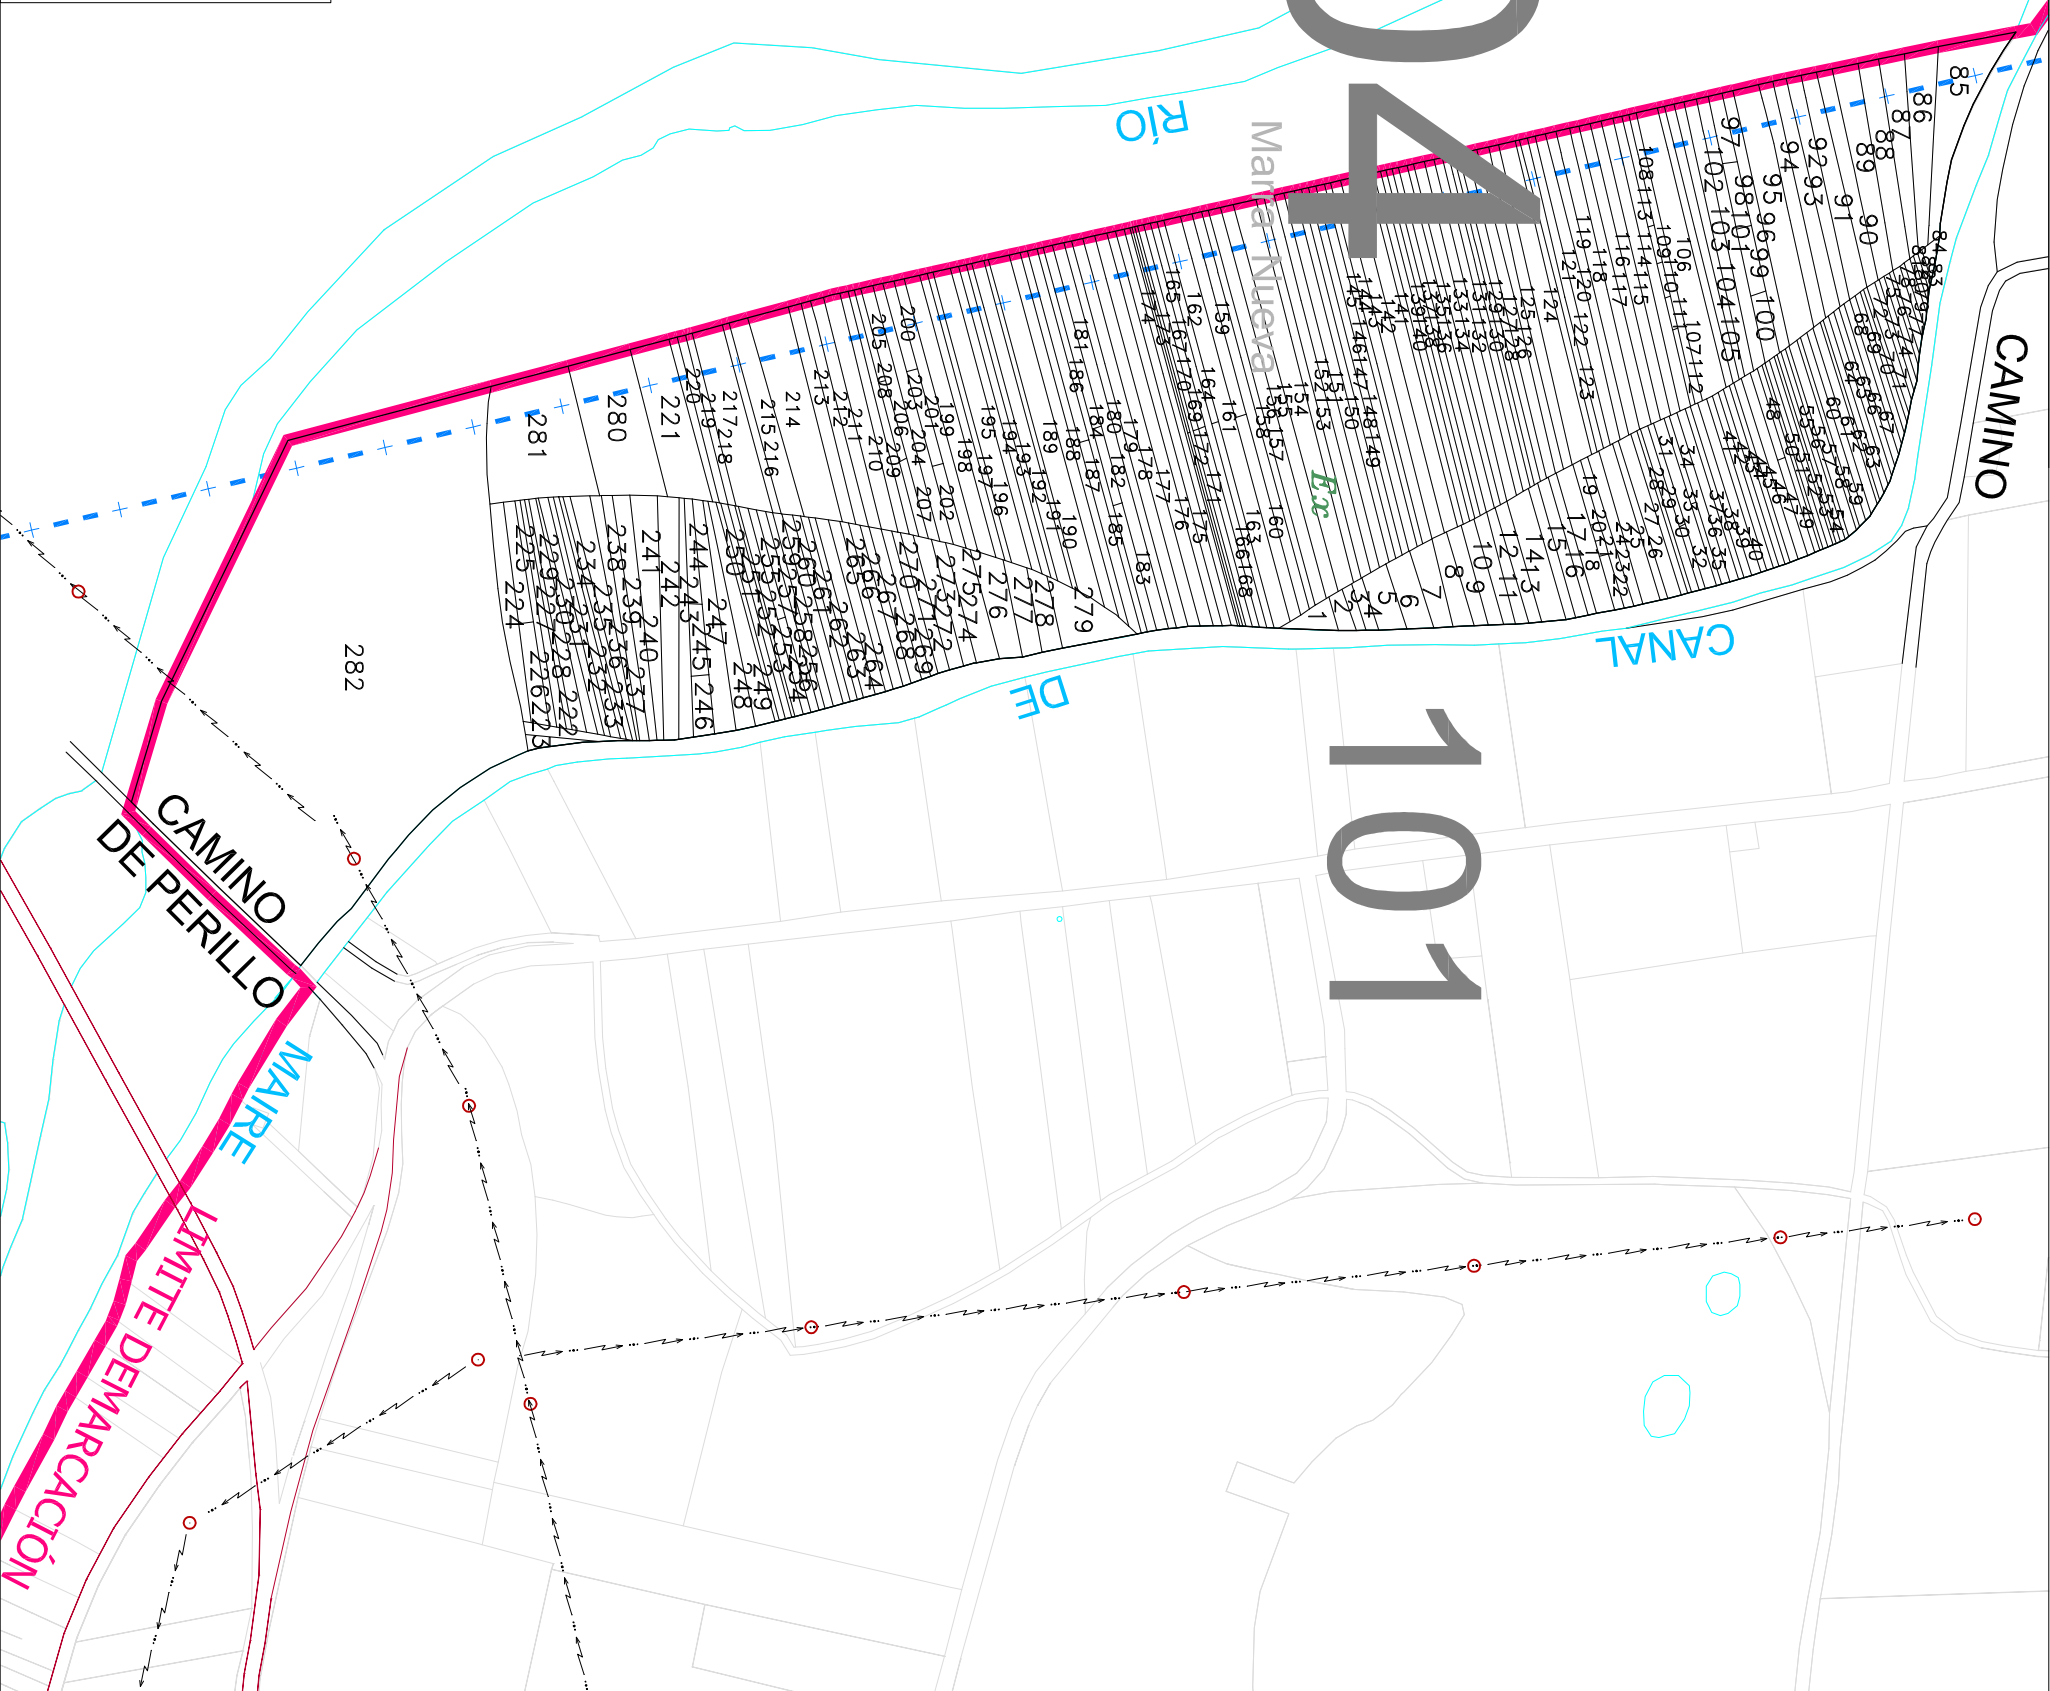

0111 GENCLIA: Para hacer constar que el presente plano corresponde a las Bases Definitivas de Concentración (Resolución de la Demarcación nº 6 de la Zona Regable del Ribazo Bajo (León-Zamora) aprobadas por la Dirección General de Producción Agropecuaria e Infraestructuras Agrarias por Resolución de de de 201

EL SECRETARIO DE LA COMISIÓN LOCAL
 g.ño:

g.ño:

Junta de Castilla y León
 Consejería de Agricultura y Ganadería
 Dirección General de Producción Agropecuaria e Infraestructuras Agrarias

INSTITUTO TECNOLÓGICO AGRARIO
 Junta de Castilla y León
 Empresa de Investigación y Docencia

ZONA DE CONCENTRACIÓN PARCELARIA:
ZONA REGABLE DEL PARAMO BAJO (LEÓN-ZAMORA)
PROVINCIA: ZAMORA

FASE:
BASES DEFINITIVAS

Quartadades:
 ESTE POLIGONO SE CORRESPONDE CON EL N.º04 DEL TÉRMINO MUNICIPAL DE MAIRE DE CASTRÓNICOE

AUTORA: MARTA ROMÁN VALDES
V.º P.º: DOMINGO GONZÁLEZ PUEBLA

TÉCNICO DE LA U.º T.º: DE LEÓN DEL T.º C.º
JEFE DE LA UNIDAD TERRITORIAL DEL T.º C.º:

Polígono nº: 104
Folios: 8
Escala: 1:5.000
Fecha: Diciembre 2017

Escala gráfica:
 0 100 200 metros
 Tamaño del plano: A3: 297 x 420 milímetros.

CANADA