


LEYENDA	
Tubería Riego	Regadio
Servicio de Riego	Securo
Hidráulica	1R
Desagüe	2R
Número de Finca	3R
Número de Propietario	4R
	5R
	1S
	2S
	3S
	4S
	5S
	1E
	2E
	3E
	4E
	5E
	Linea de clase

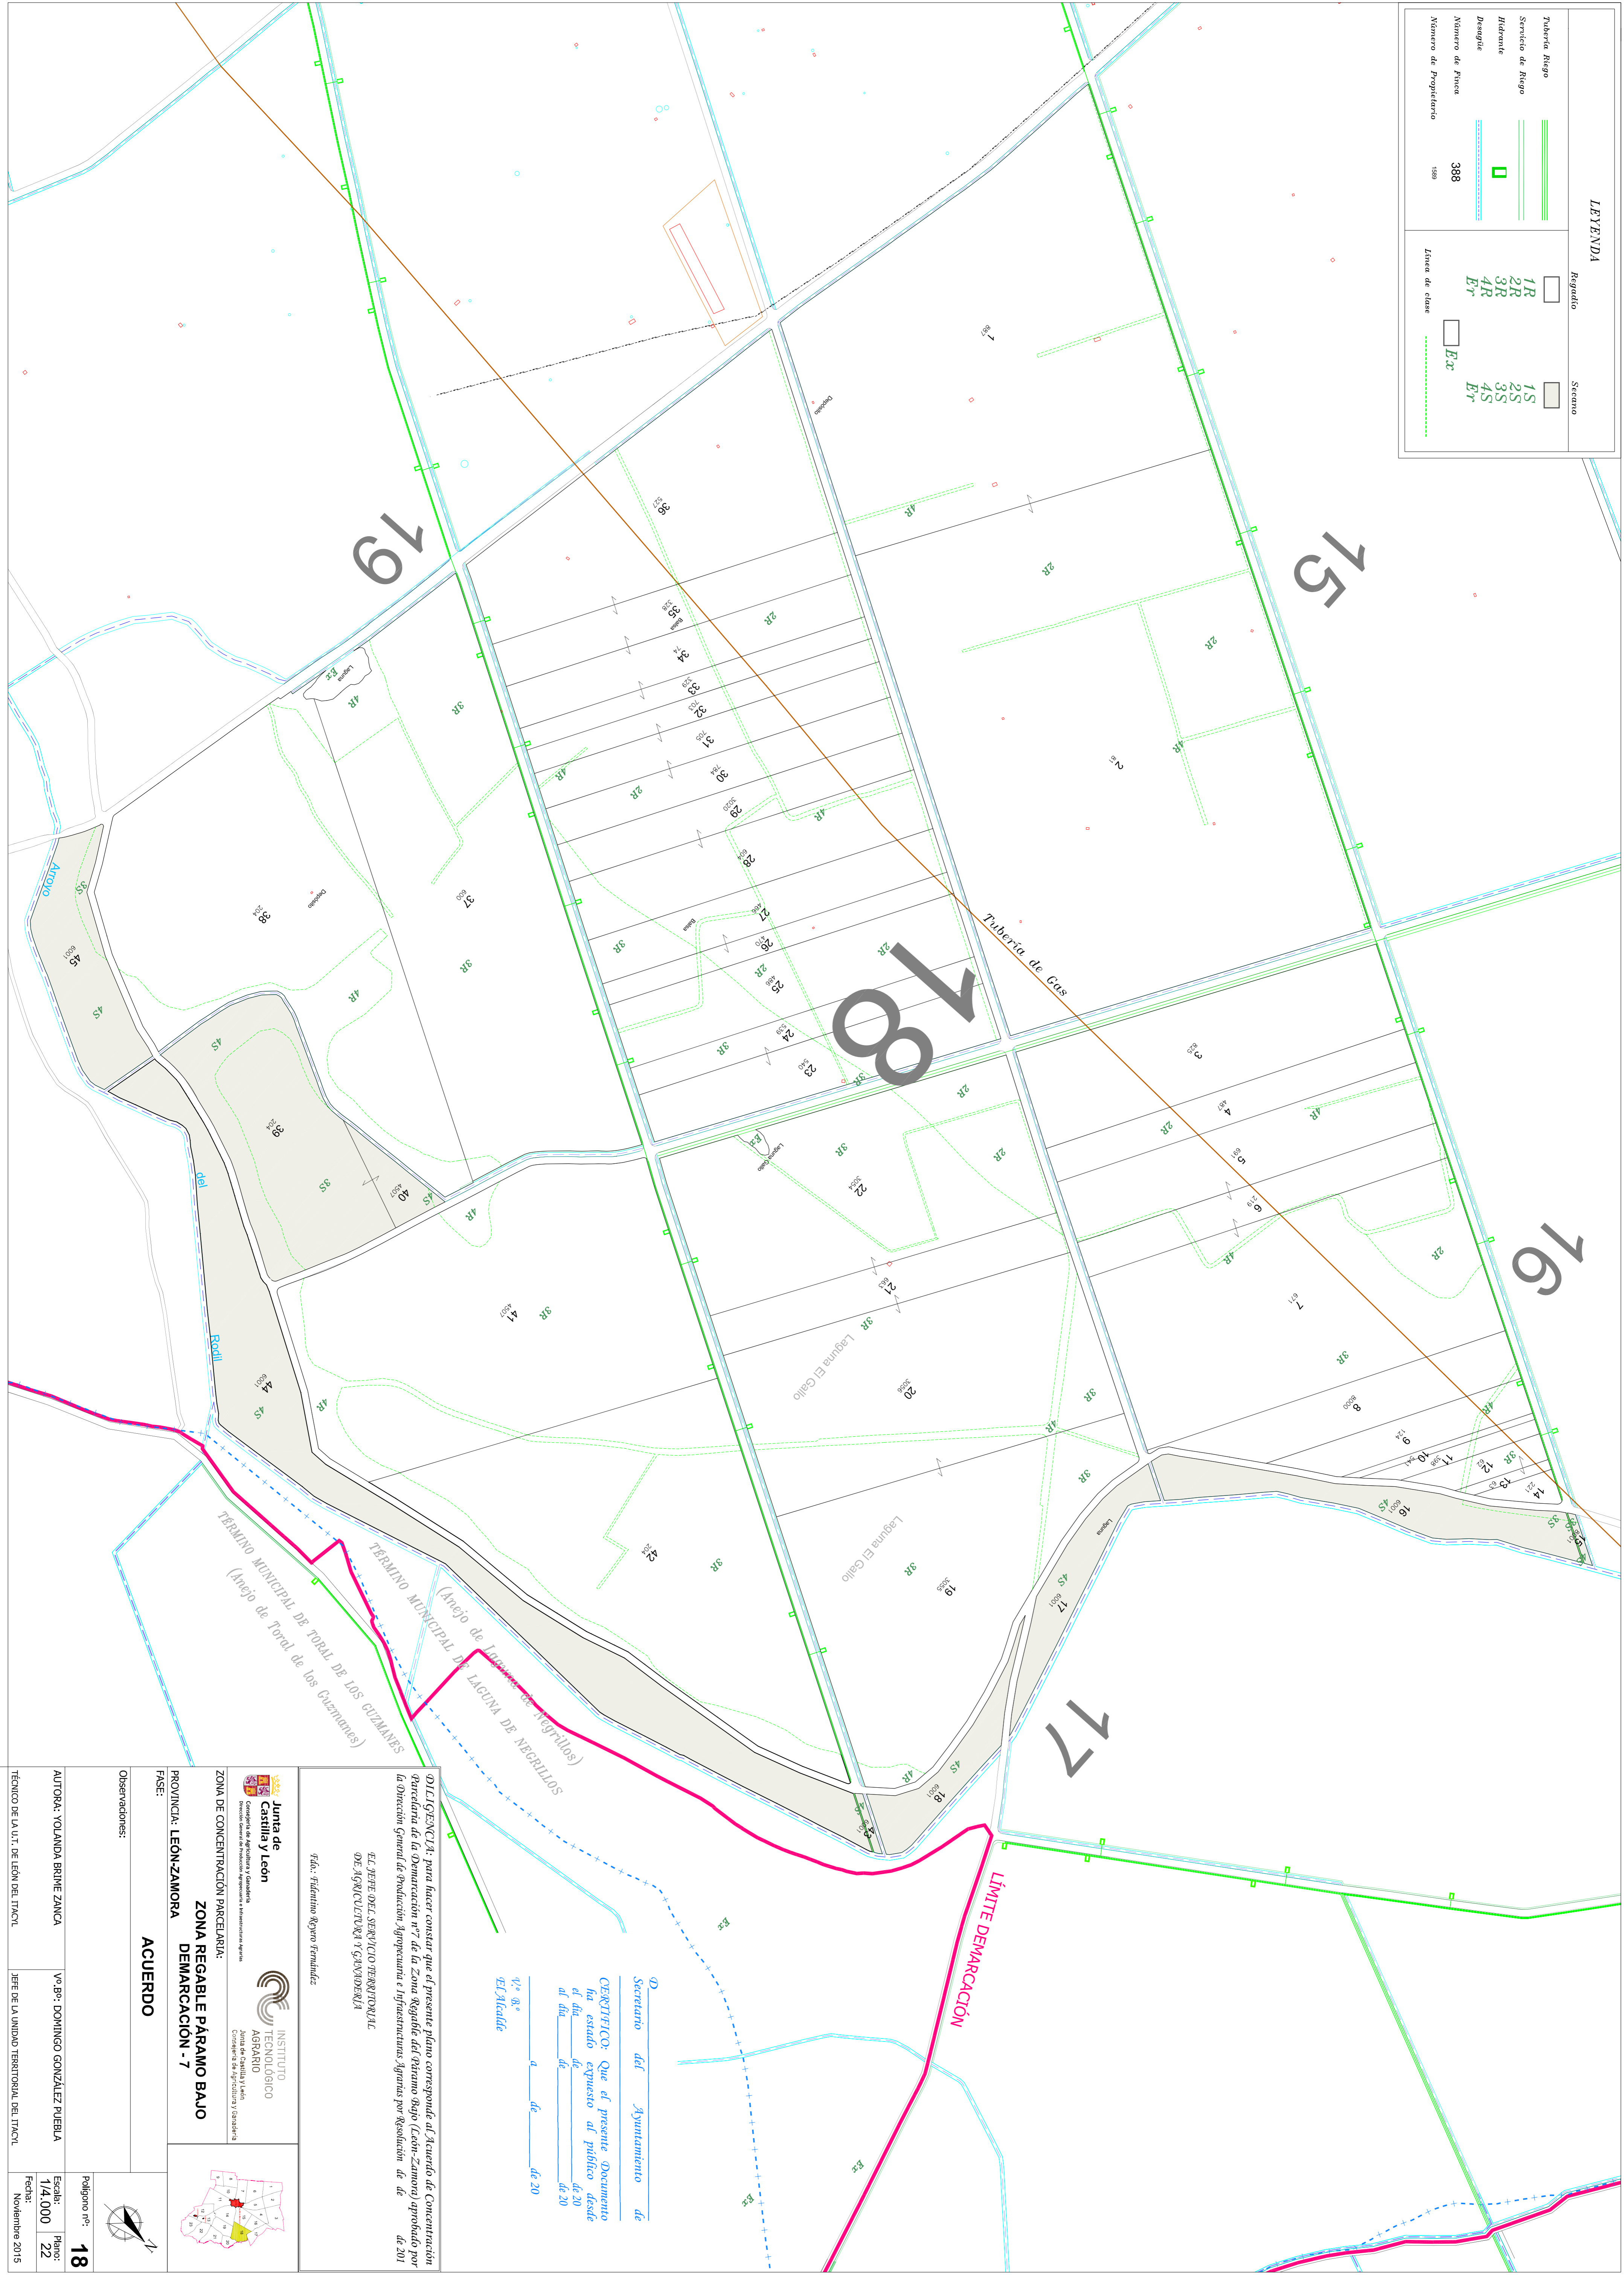

**DECLARACIÓN:** para hacer constar que el presente plano corresponde al Acuerdo de Concentración Parcelaria de la Demarcación n.º 7 de la Zona Regable del Distrito Bajo (León-Zamora) aprobado por la Dirección General de Producción, Agricultura e Infraestructuras Agrarias por Resolución de de de 201

**EL JEFE DEL SERVICIO TERRITORIAL DE AGRICULTURA Y GANADERÍA**

Fdo.: **Fidelino Reyero Fernández**

**Junta de Castilla y León**  
 Consejería de Agricultura y Ganadería  
 Dirección General de Producción, Agricultura e Infraestructuras Agrarias

**INSTITUTO TECNOLÓGICO AGRARIO**  
 Consejo de Regadío de Castilla y León  
 Consejo de Regadío de León y Zamora

**ZONA DE CONCENTRACIÓN PARCELARIA:**  
**ZONA REGABLE PÁRAMO BAJO**  
**DEMARCACIÓN - 7**

**ACUERDO**

Observaciones:

Polígono n.º: **18**

Autopara: **YOLANDA BRINE ZANCA**

Escala: **1/4.000**

Plano: **22**

Fecha: **Noviembre 2015**

TÉCNICO DE LA U.T. DE LEÓN DEL ITACIL: **JEFE DE LA UNIDAD TERRITORIAL DEL ITACIL**

**SECRETARIO DEL AYUNTAMIENTO DE**

**CERTIFICADO:** Que el presente Documento ha estado expuesto al público desde el día de de 2015 al día de de 2015

El Alcalde

17/08/15 a de 2015

