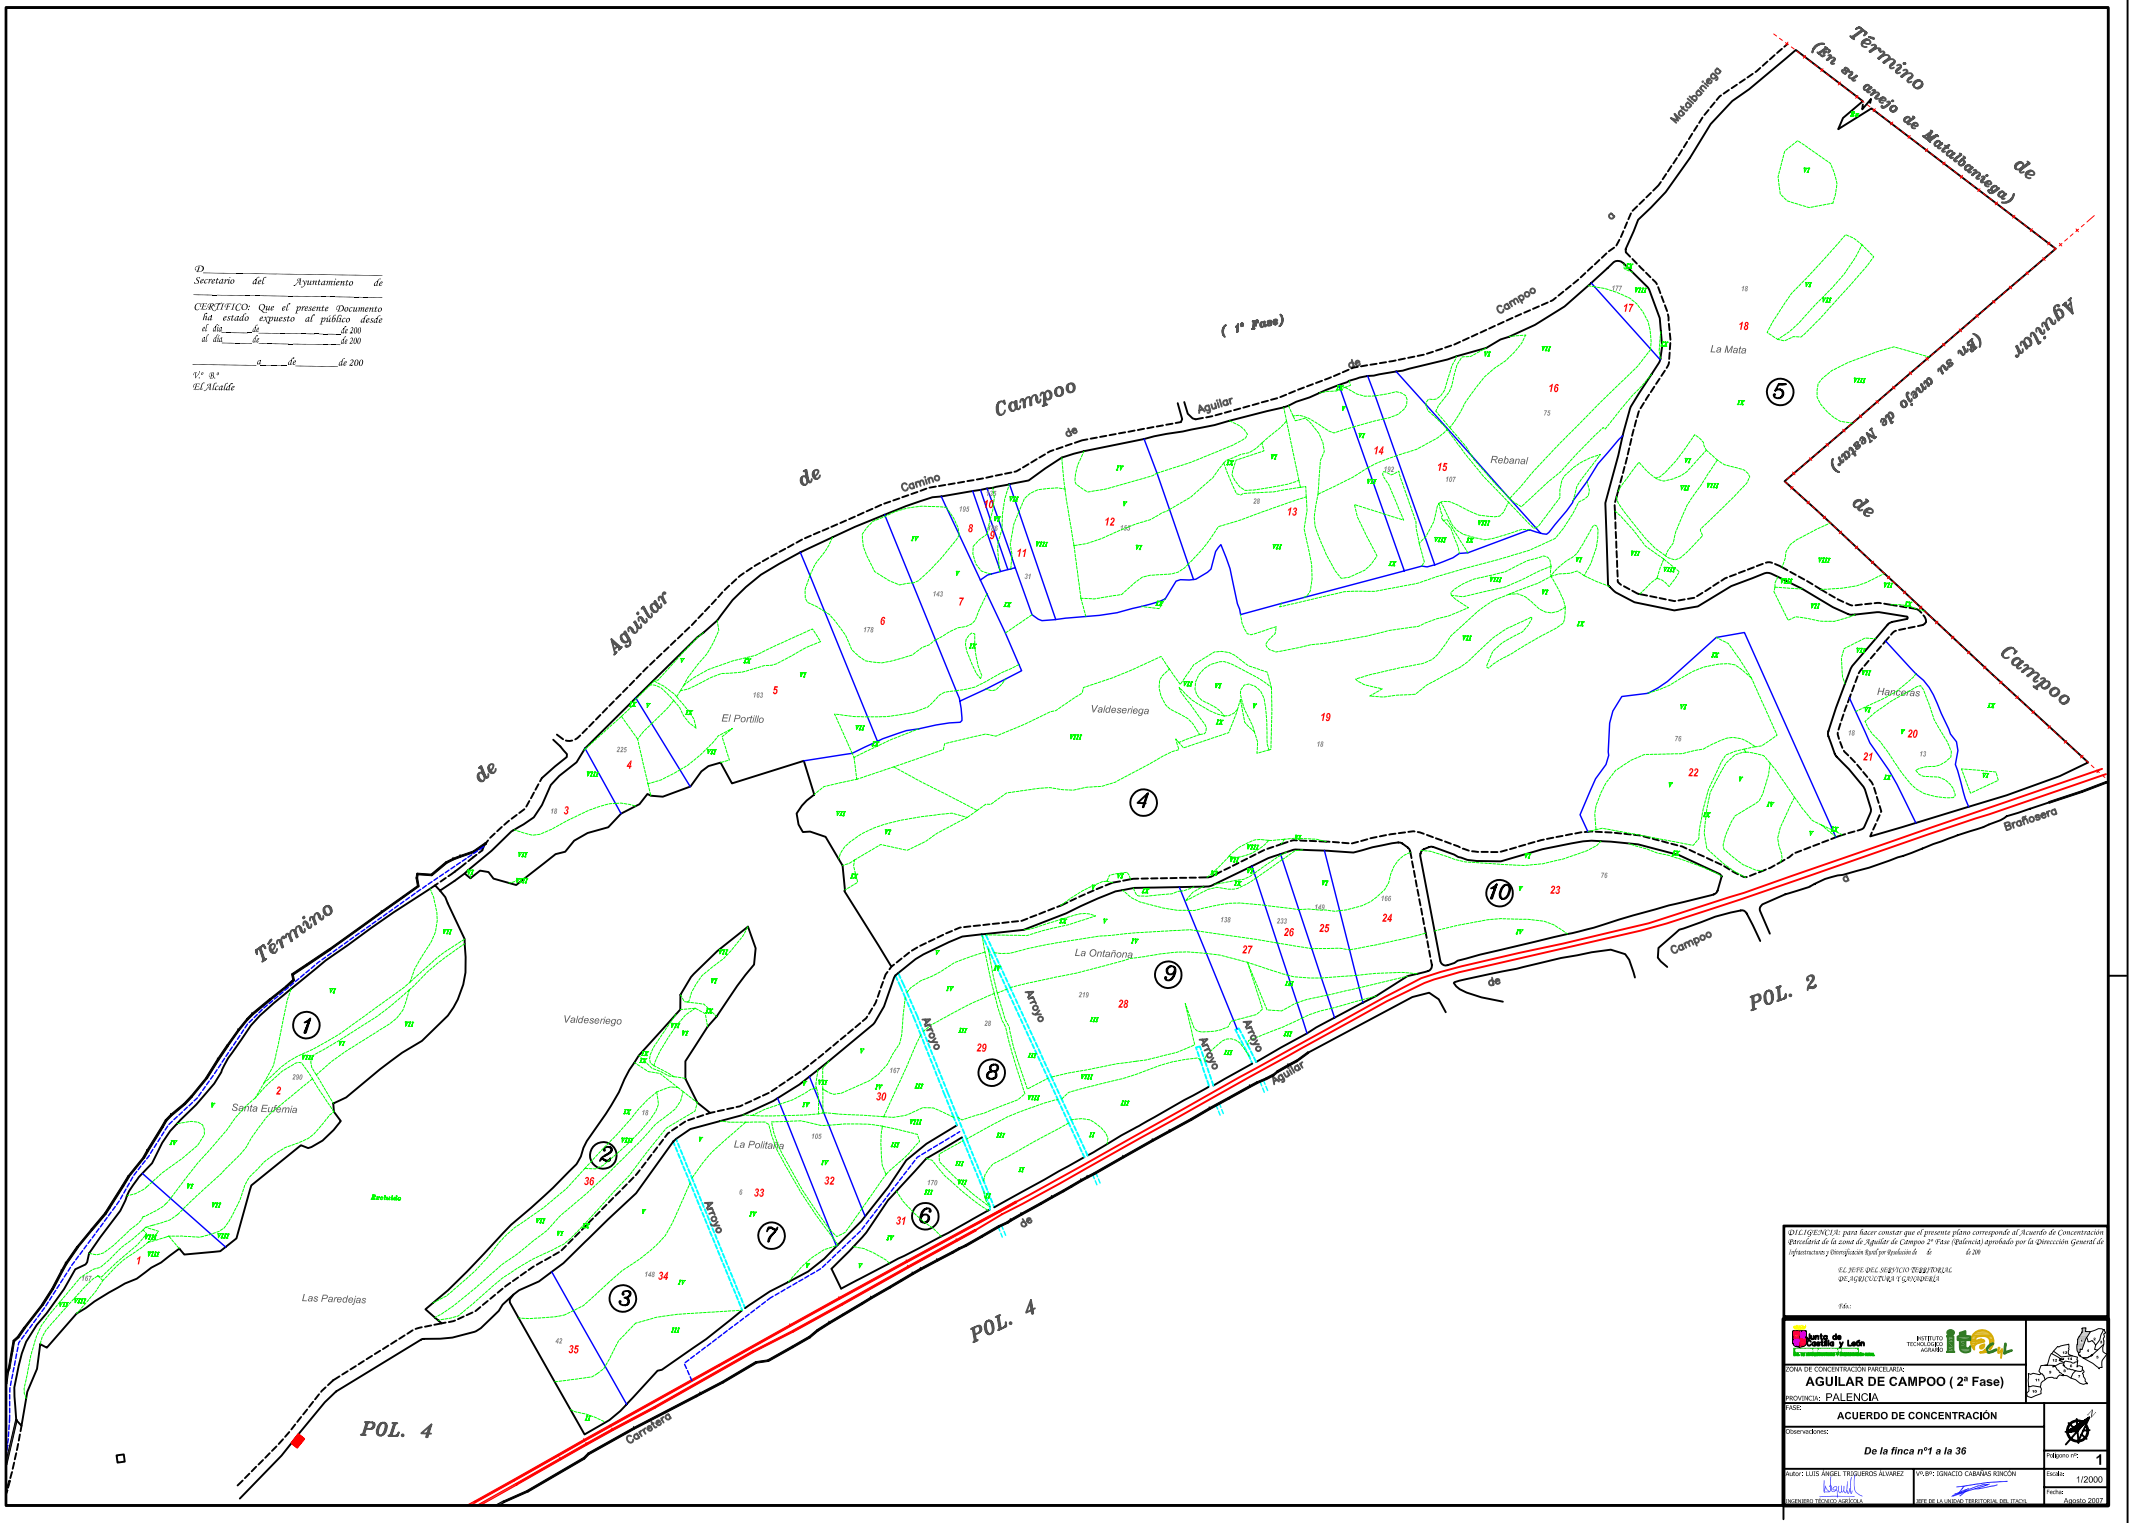

D._____
Secretario del Ayuntamiento de
_____

CERTIFICO: Que el presente Documento ha estado expuesto al público desde el día ____ de _____ de 200
al día ____ de _____ de 200

_____ a ____ de _____ de 200

V.º B.º
EL Alcalde

DILIGENCIA: para hacer constar que el presente plano corresponde al Acuerdo de Concentración Parcelaria de la zona de Aguilar de Campoo 2ª Fase (Palencia) Aprobado por la Dirección General de Infraestructuras y Diversificación Rural por Resolución de de 200

EL JEFE DEL SERVICIO TERRITORIAL DE AGRICULTURA Y GANADERÍA

Fdo.:

Junta de Castilla y León
INSTITUTO TECNOLÓGICO AGRARIO ita

ZONA DE CONCENTRACIÓN PARCELARIA:
AGUILAR DE CAMPOO (2ª Fase)

PROVINCIA: PALENCIA

FASE:
ACUERDO DE CONCENTRACIÓN

Observaciones:
De la finca nº1 a la 36

Polígono nº: 1

Escala: 1/2000

Fecha: Agosto 2007

Autor: LUIS ANGEL TRIGUEROS ALVAREZ
INGENIERO TÉCNICO AGRÍCOLA

VºBº: IGNACIO CABAÑAS RINCÓN
JEFE DE LA UNIDAD TERRITORIAL DEL ITACYL