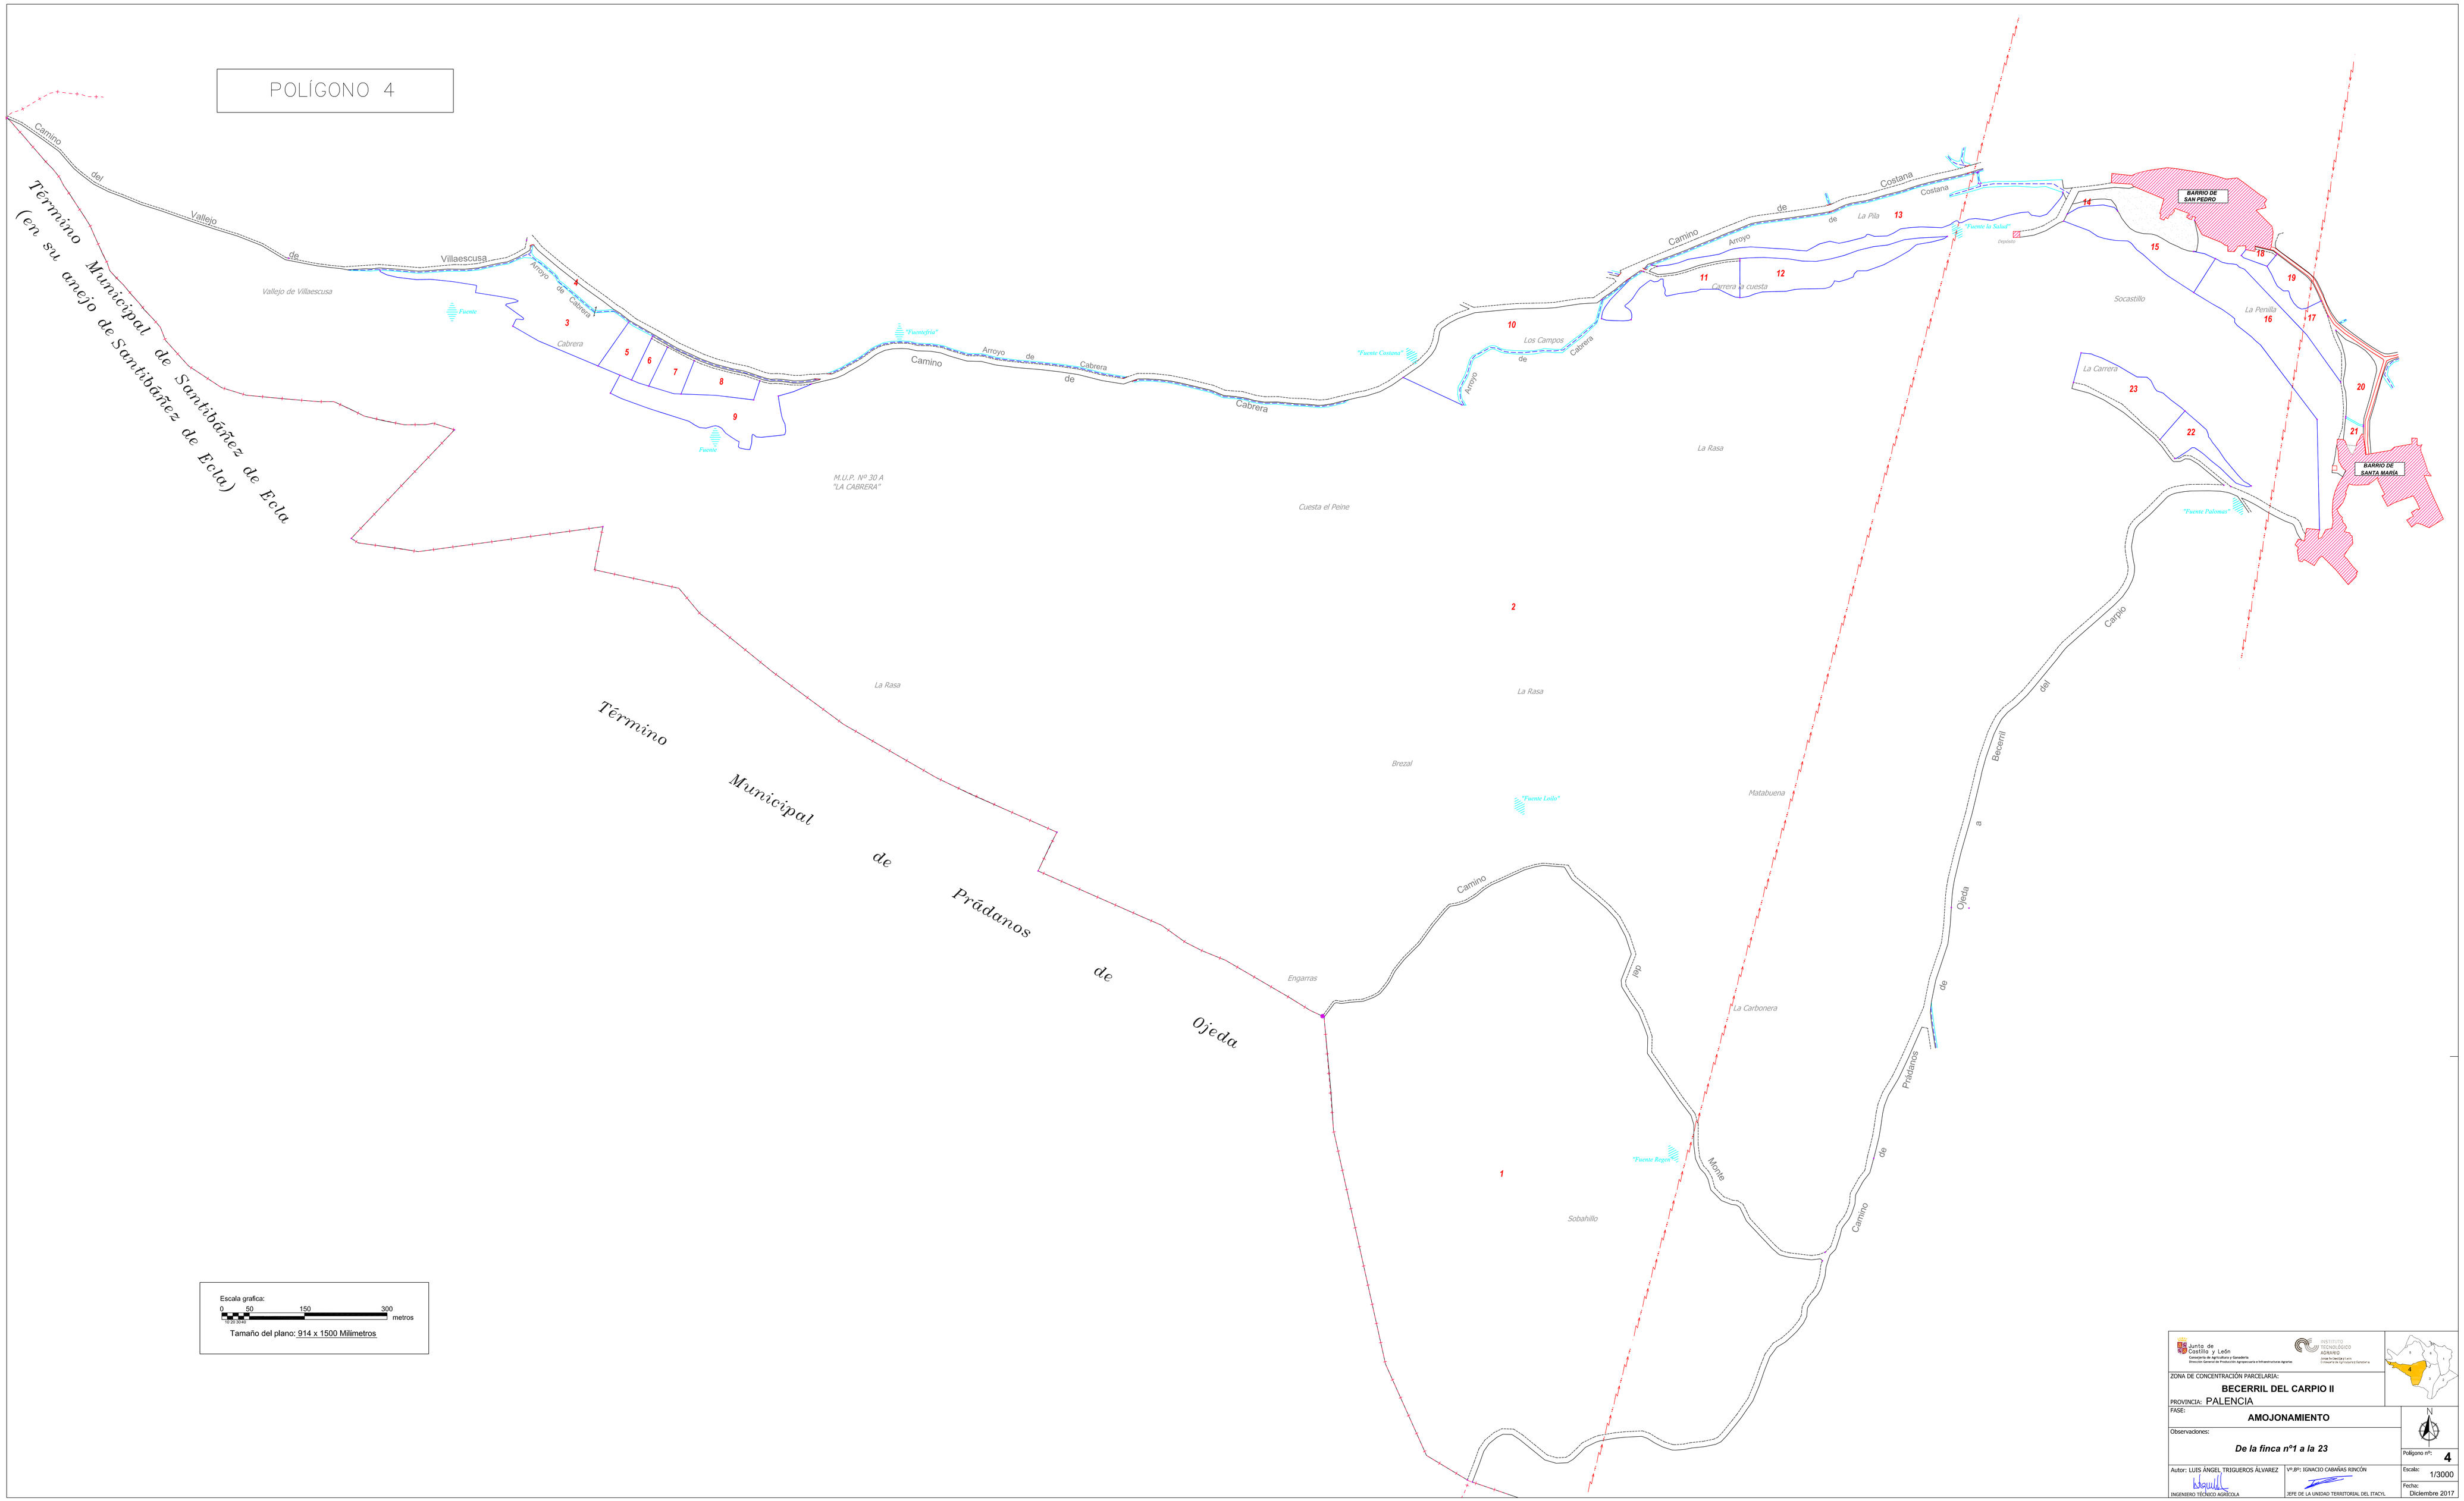
POLÍGONO 4
Término Municipal de Santibáñez de Ecla
(en su anejo de Santibáñez de Ecla)
Término Municipal de Prádanos de Ojeda
Camino del Vallejo de Villaescusa
Vallejo de Villaescusa
Arroyo de Cabrera
Camino de Cabrera
Arroyo de Cabrera
Camino de Costana
Arroyo de Costana
Arroyo de Cabrera
Los Campos
La Pila
Carrera a cuesta
Socastillo
La Penilla
La Carrera
BARRIO DE SAN PEDRO
BARRIO DE SANTA MARÍA
M.U.P. Nº 30 A "LA CABRERA"
Cuesta el Peine
La Rasa
Brezal
Matabuena
Engarras
La Carbonera
Sobahillo
Camino del Monte
Camino de Prádanos de Ojeda a Becerril del Carpio
Escala grafica:
0 50 150 300 metros
Tamaño del plano: 914 x 1500 Milímetros
Junta de Castilla y León
Consejería de Agricultura y Ganadería
Dirección General de Producción Agropecuaria e Infraestructuras Agrarias
INSTITUTO TECNOLÓGICO AGRARIO
Centro Nacional de Investigación y Desarrollo Agrícola
Consejería de Agricultura y Ganadería
ZONA DE CONCENTRACIÓN PARCELARIA:
BECERRIL DEL CARPIO II
PROVINCIA: PALENCIA
FASE:
AMOJONAMIENTO
Observaciones:
De la finca nº1 a la 23
Polígono nº: 4
Autor: LUIS ÁNGEL TRIGUEROS ÁLVAREZ
INGENIERO TÉCNICO AGRÍCOLA
Vº.Bº: IGNACIO CABAÑAS RINCÓN
JEFE DE LA UNIDAD TERRITORIAL DEL ITACYL
Escala: 1/3000
Fecha: Diciembre 2017