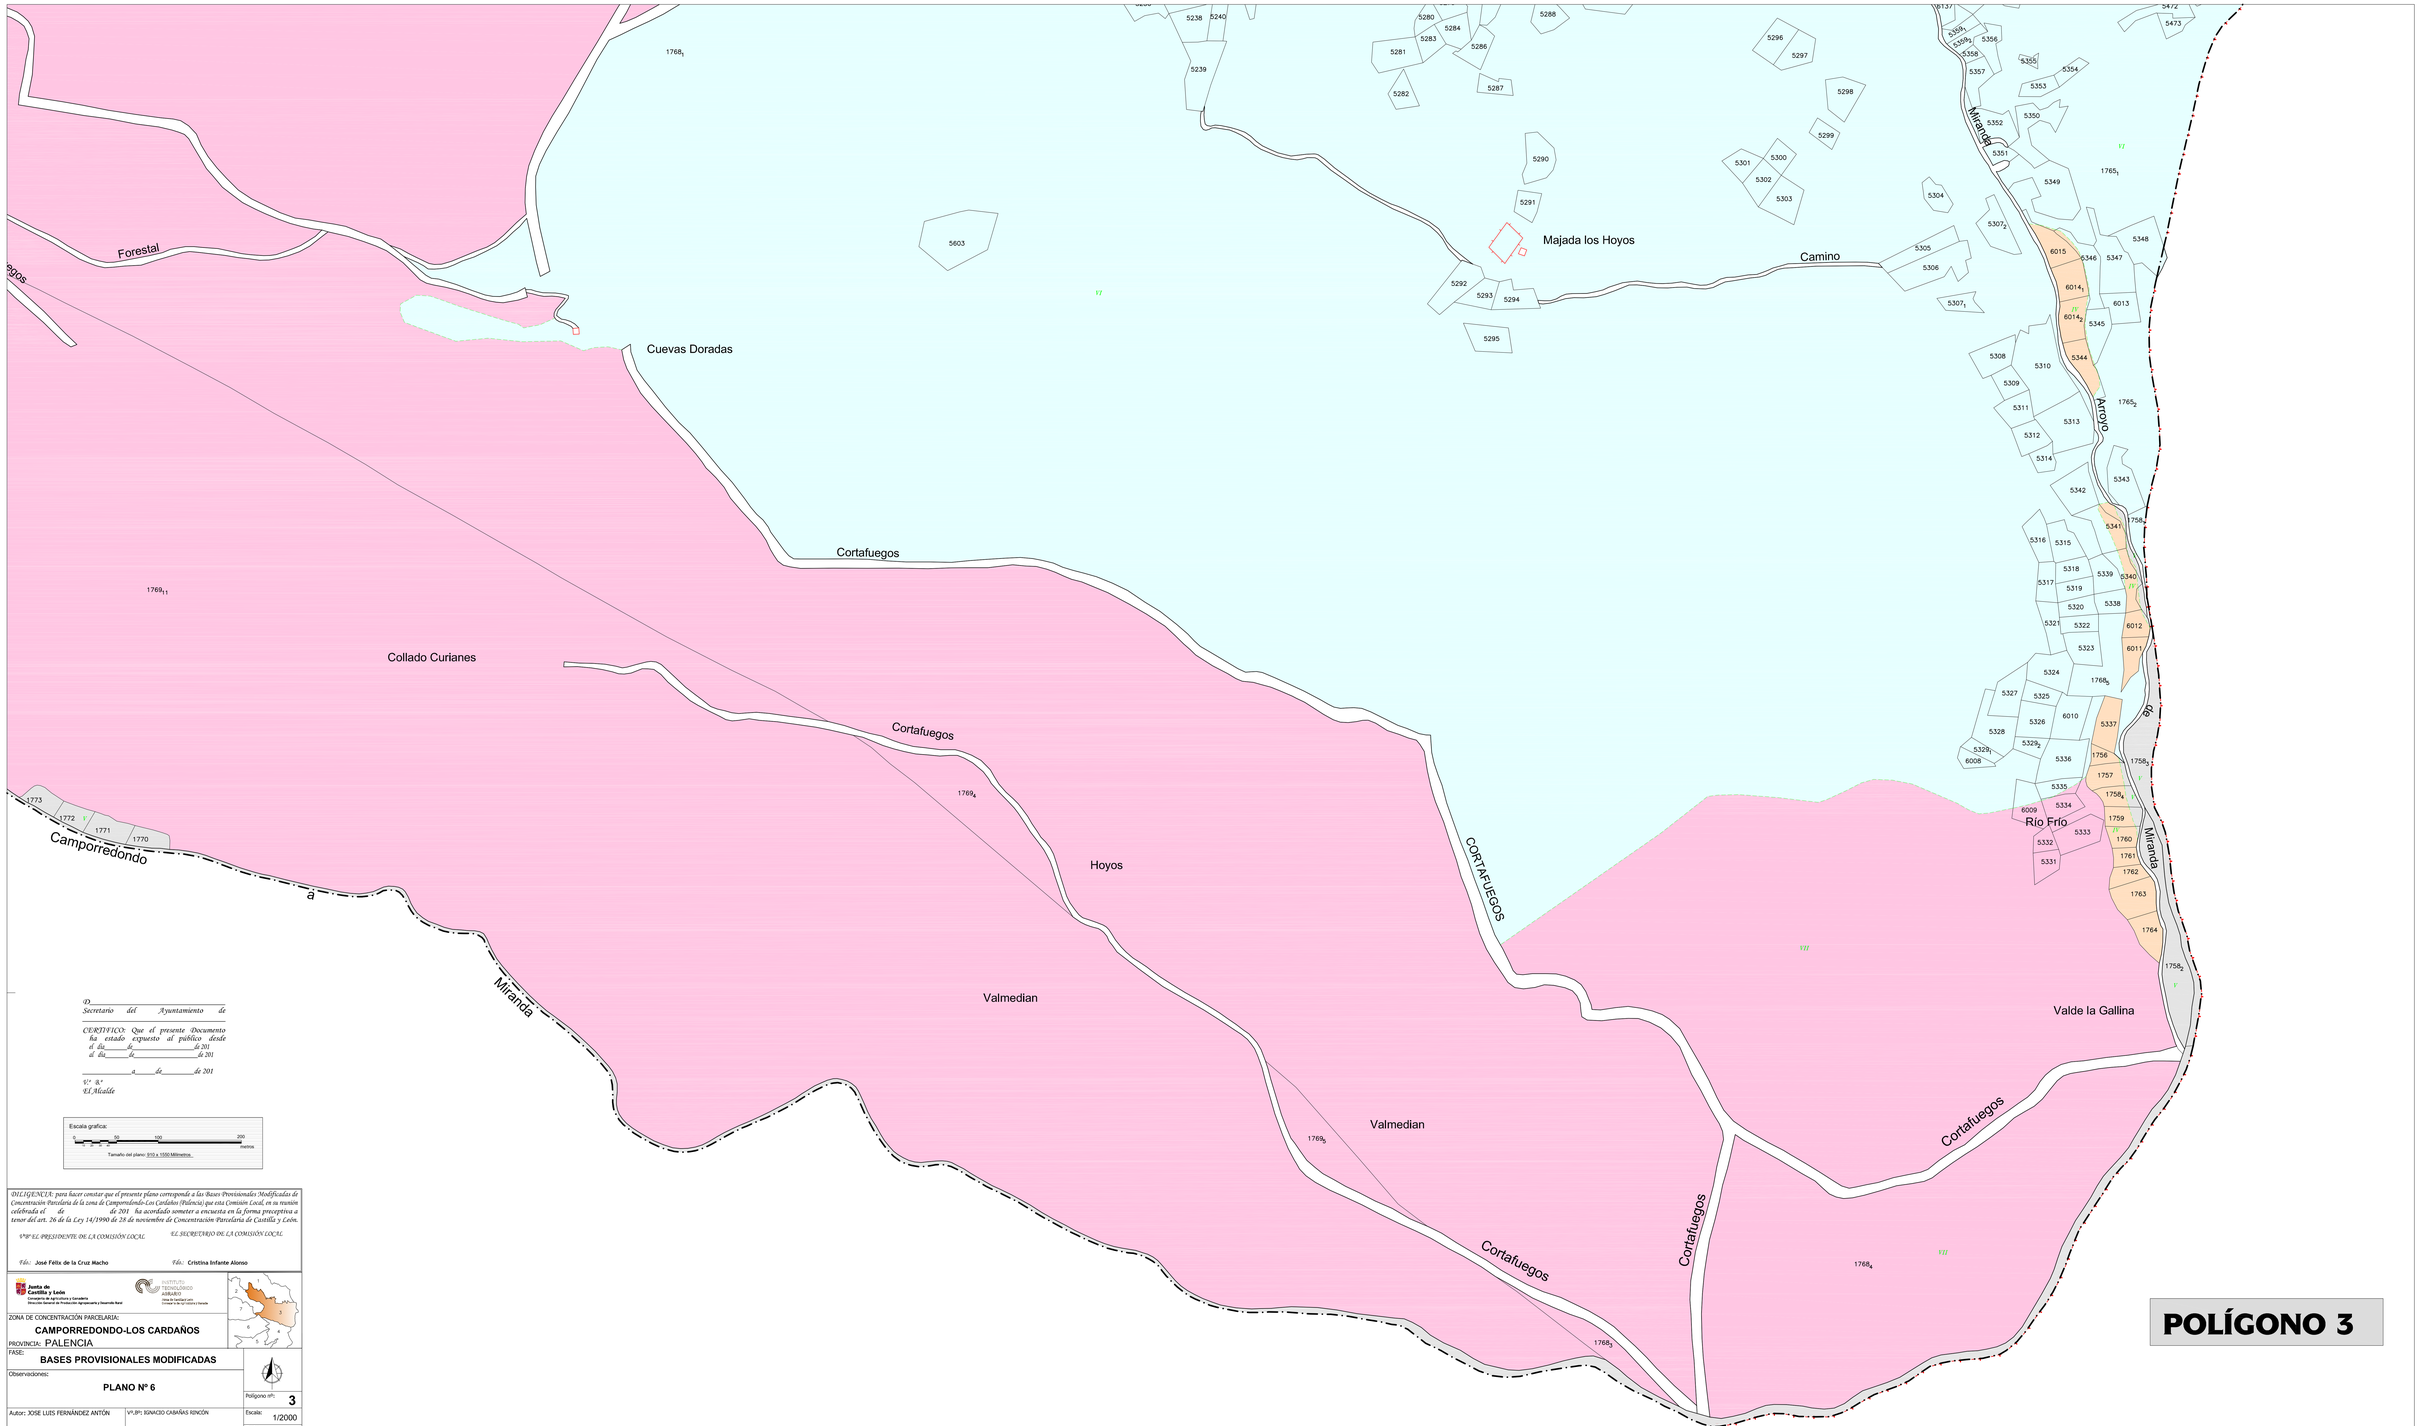

D.
Secretario del Ayuntamiento de

CERTIFICO: Que el presente Documento ha estado expuesto al público desde el día de de 201
al día de de 201

a de de 201

V.º B.º
El Alcalde

Escala grafica:
0 50 100 200 metros

Tamaño del plano: 970 x 1050 Milímetros

DILIGENCIA: para hacer constar que el presente plano corresponde a las Bases Provisionales Modificadas de Concentración Parcelaria de la zona de Camporredondo-Los Cardaños (Palencia) que esta Comisión Local, en su reunión celebrada el de de 201 ha acordado someter a encuesta en la forma preceptiva a tenor del art. 26 de la Ley 14/1990 de 28 de noviembre de Concentración Parcelaria de Castilla y León.

V.º B.º EL PRESIDENTE DE LA COMISIÓN LOCAL — EL SECRETARIO DE LA COMISIÓN LOCAL

Fdo.: José Félix de la Cruz Macho — Fdo.: Cristina Infante Alonso

Junta de Castilla y León
Consejería de Agricultura y Ganadería
Dirección General de Producción Agropecuaria y Desarrollo Rural

INSTITUTO TECNOLÓGICO AGRARIO
Junta de Castilla y León
Consejería de Agricultura y Ganadería

ZONA DE CONCENTRACIÓN PARCELARIA:
CAMPORREDONDO-LOS CARDAÑOS
PROVINCIA: PALENCIA

FASE:
BASES PROVISIONALES MODIFICADAS

Observaciones:

PLANO Nº 6

Polígono nº: **3**

Escala: 1/2000

Fecha: JULIO 2012

Autor: JOSE LUIS FERNÁNDEZ ANTÓN
INGENIERO TÉCNICO AGRÍCOLA

Vº.Bº: IGNACIO CABAÑAS RINCÓN
JEFE DE LA UNIDAD TERRITORIAL DEL ITACYL