POLÍGONO 4

DILIGENCIA: para hacer constar que el presente plano corresponde a las Bases Provisionales Modificadas de Concentración Parcelaria de la zona de Camporredondo-Los Cardaños (Palencia) que esta Comisión Local, en su reunión celebrada el de de 201 ha acordado someter a encuesta en la forma preceptiva a tenor del art. 26 de la Ley 14/1990 de 28 de noviembre de Concentración Parcelaria de Castilla y León.

VºBº EL PRESIDENTE DE LA COMISIÓN LOCAL — *EL SECRETARIO DE LA COMISIÓN LOCAL*

Fdo.: **José Félix de la Cruz Macho** — *Fdo.:* **Cristina Infante Alonso**

Junta de Castilla y León
Consejería de Agricultura y Ganadería
Dirección General de Producción Agropecuaria y Desarrollo Rural

INSTITUTO TECNOLÓGICO AGRARIO
Junta de Castilla y León
Consejería de Agricultura y Ganadería

ZONA DE CONCENTRACIÓN PARCELARIA:
CAMPORREDONDO-LOS CARDAÑOS
PROVINCIA: PALENCIA
FASE:
BASES PROVISIONALES MODIFICADAS
Observaciones:
PLANO Nº 2

Autor: JOSE LUIS FERNÁNDEZ ANTÓN
INGENIERO TÉCNICO AGRÍCOLA

Vº.Bº: IGNACIO CABAÑAS RINCÓN
JEFE DE LA UNIDAD TERRITORIAL DEL ITACYL

Polígono nº: **4**
Escala: 1/2000
Fecha: JULIO 2012

Escala grafica: 0 50 100 200 metros
Tamaño del plano: 910 x 1300 Milimetros

*D.*_____
Secretario del Ayuntamiento de
_____
*CERTIFICO: Que el presente Documento ha estado expuesto al público desde el día*_____*de*_____*de 201*
*al día*_____*de*_____*de 201*
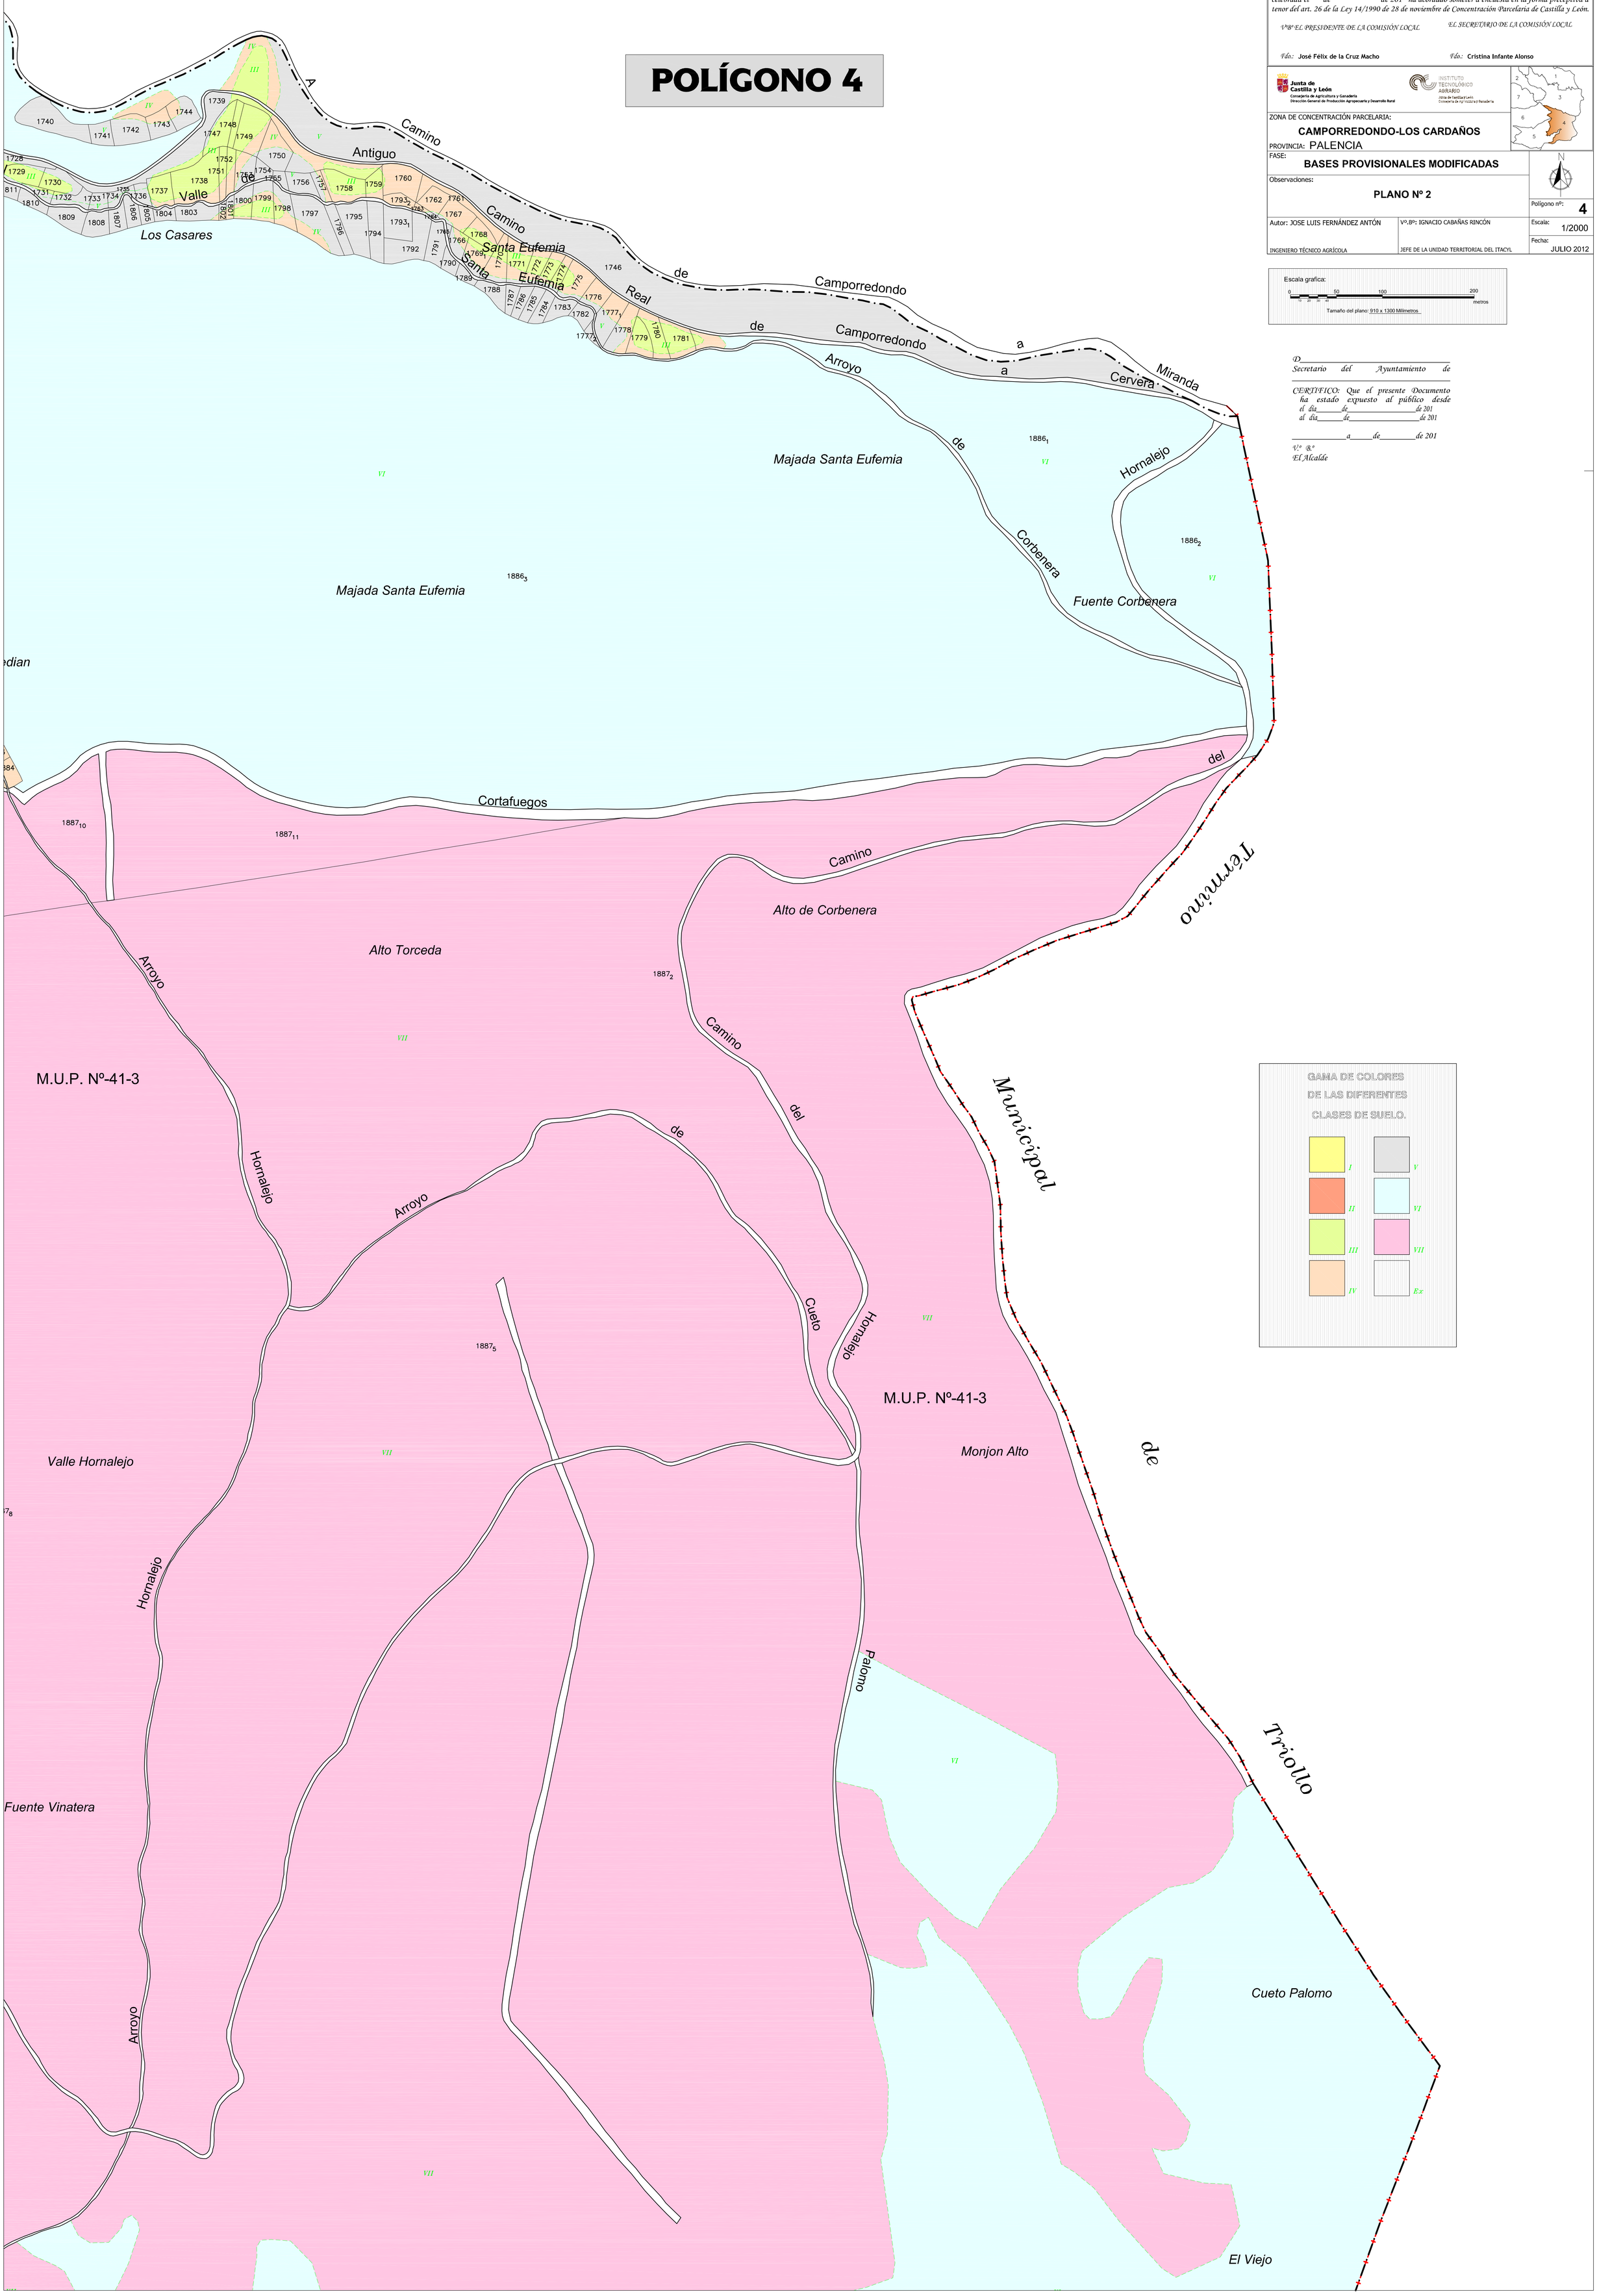
_____*a*_____*de*_____*de 201*
Vº Bº
El Alcalde