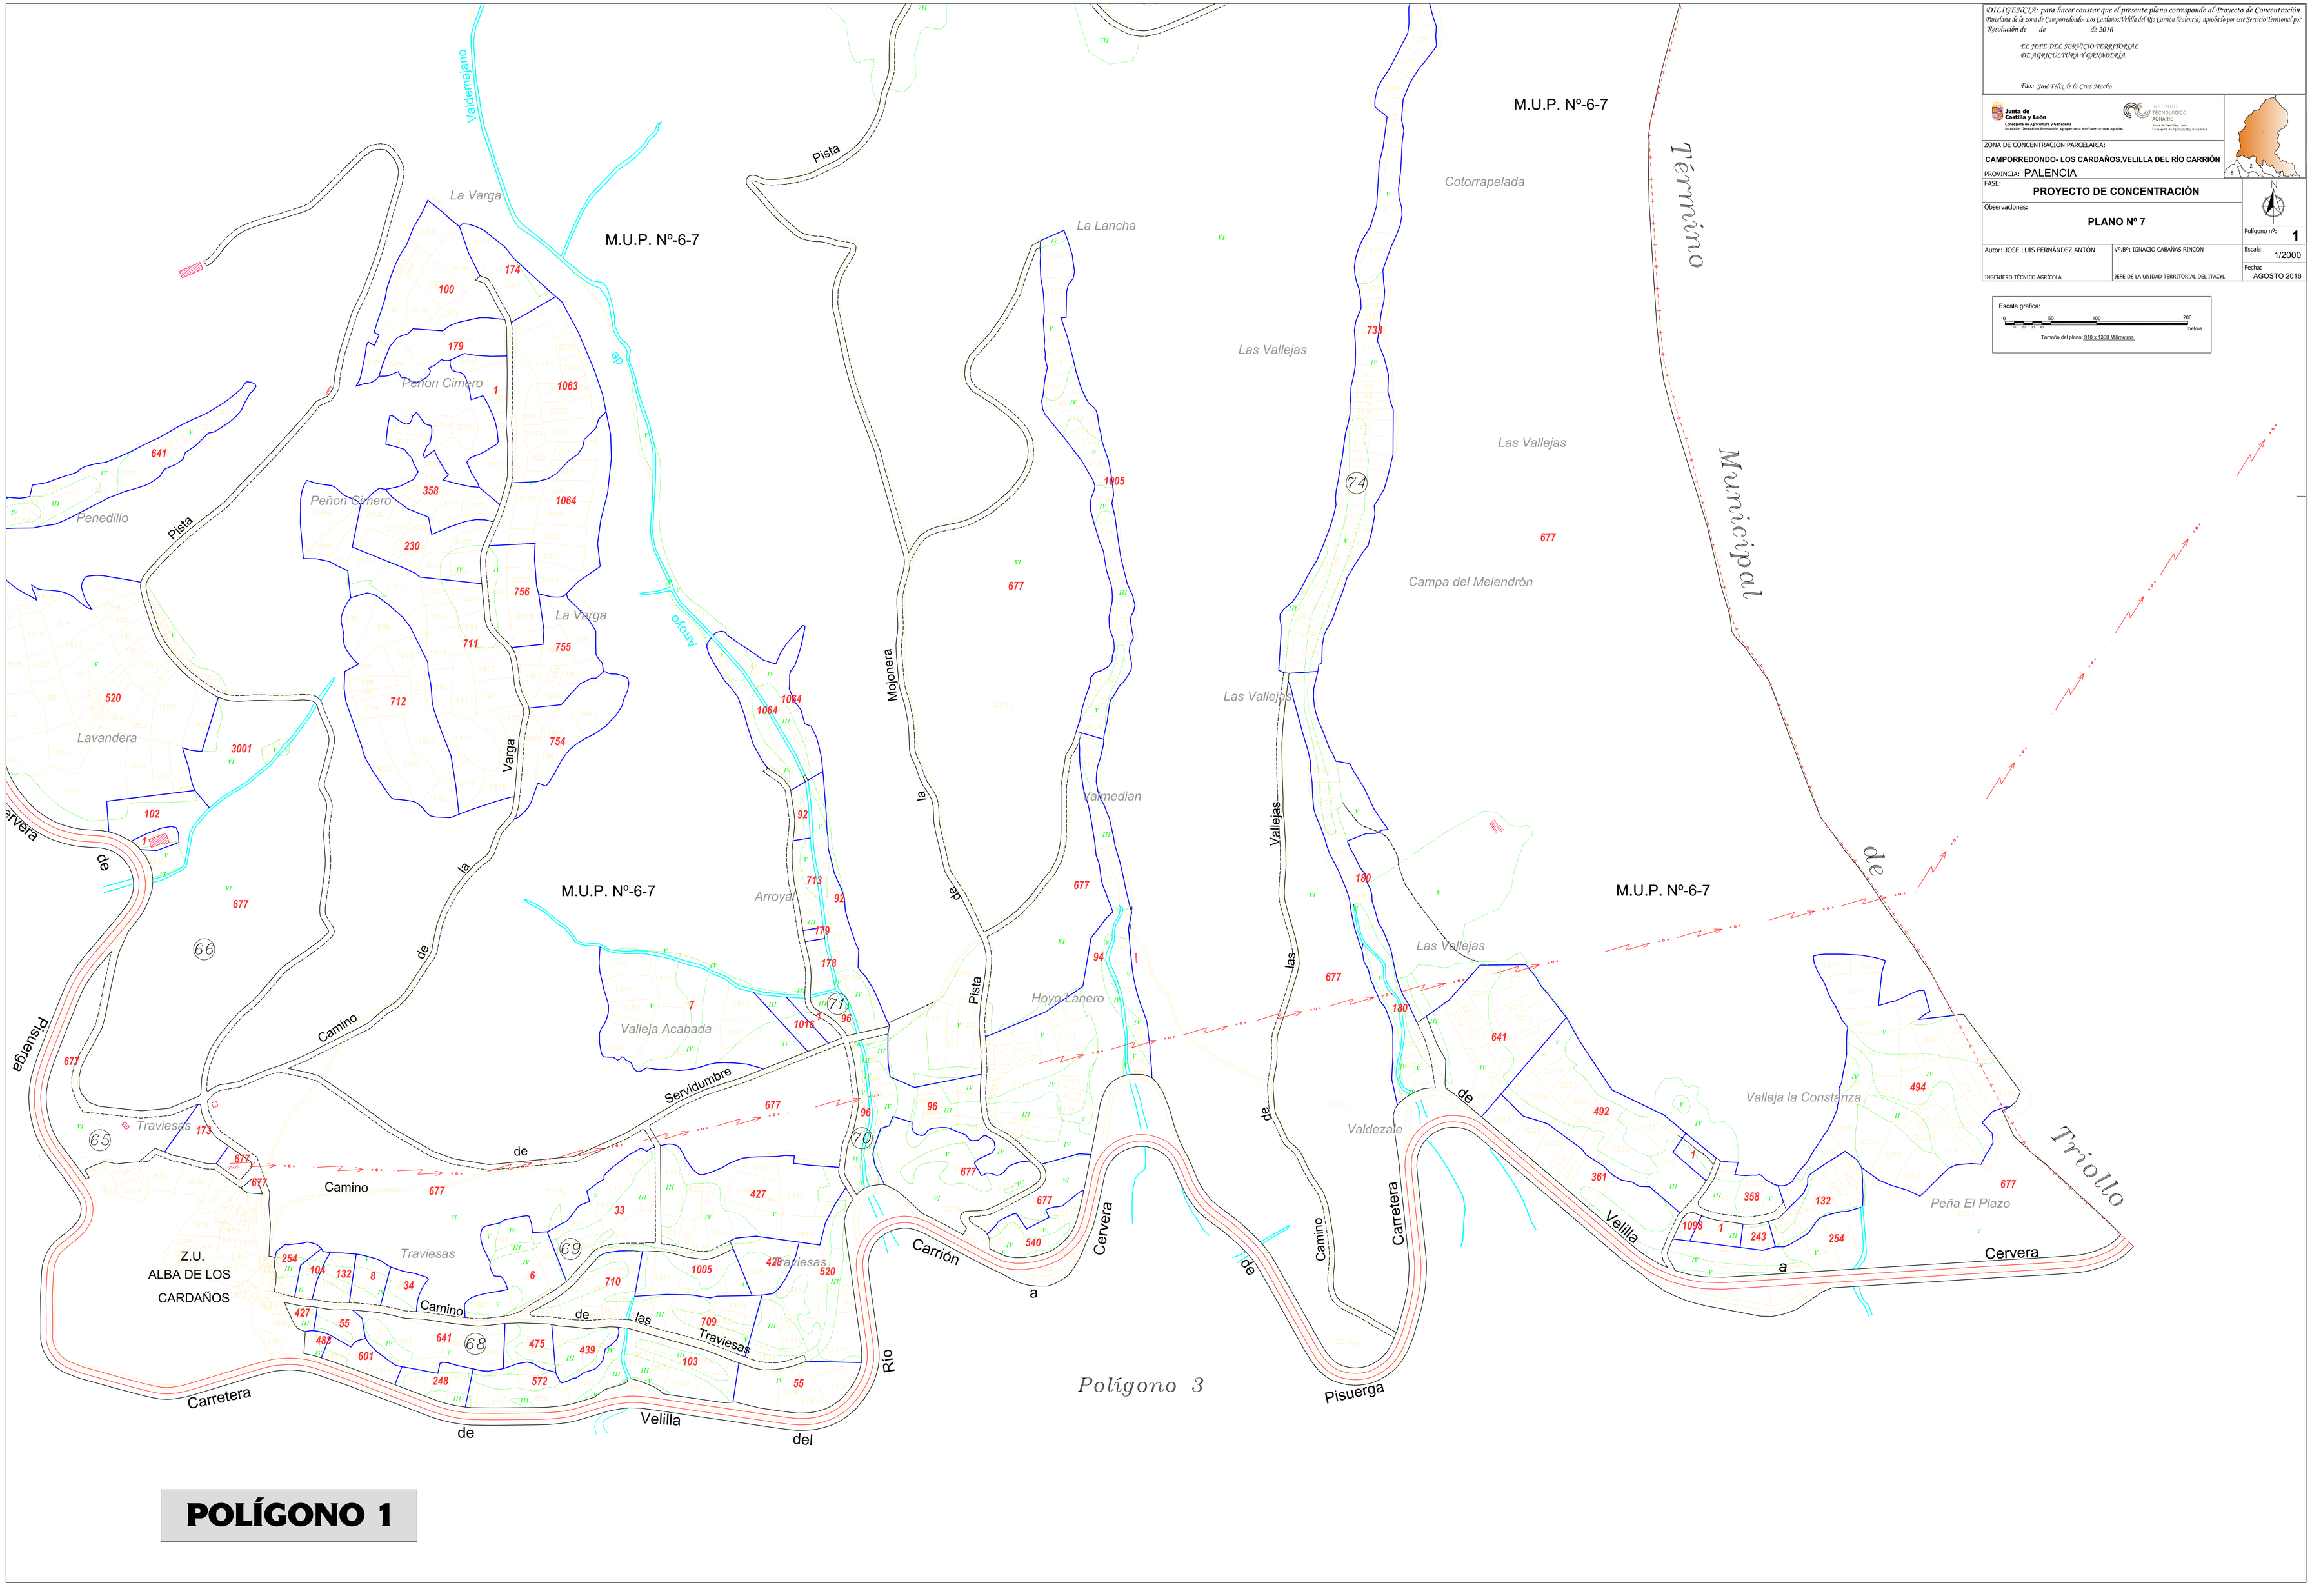

DILIGENCIA: para hacer constar que el presente plano corresponde al Proyecto de Concentración Parcelaria de la zona de Camporredondo- Los Cardaños.Velilla del Río Carrión (Palencia) aprobado por este Servicio Territorial por Resolución de de de 2016
EL JEFE DEL SERVICIO TERRITORIAL DE AGRICULTURA Y GANADERÍA
Fdo.: José Félix de la Cruz Macho
Junta de Castilla y León
Consejería de Agricultura y Ganadería
Dirección General de Producción Agropecuaria e Infraestructuras Agrarias
INSTITUTO TECNOLÓGICO AGRARIO
Junta de Castilla y León
Consejería de Agricultura y Ganadería
ZONA DE CONCENTRACIÓN PARCELARIA:
CAMPORREDONDO- LOS CARDAÑOS.VELILLA DEL RÍO CARRIÓN
PROVINCIA: PALENCIA
FASE:
PROYECTO DE CONCENTRACIÓN
Observaciones:
PLANO Nº 7
Polígono nº: 1
Autor: JOSE LUIS FERNÁNDEZ ANTÓN
INGENIERO TÉCNICO AGRÍCOLA
Vº.Bº: IGNACIO CABAÑAS RINCÓN
JEFE DE LA UNIDAD TERRITORIAL DEL ITACYL
Escala: 1/2000
Fecha: AGOSTO 2016
Escala grafica:
0 50 100 200 metros
Tamaño del plano: 910 x 1300 Milímetros
M.U.P. Nº-6-7
Término Municipal de Triollo
Polígono 3
Z.U. ALBA DE LOS CARDAÑOS
Valdemajano
Pista
La Varga
Peñon Cimero
Penedillo
Lavandera
Arroyo de la Varga
Camino de la Varga
Arroyal
Valleja Acabada
Traviesas
Camino de Servidumbre
Camino de las Traviesas
Carretera de Velilla del Río Carrión a Cervera
Pisuerga
Mojonera
Pista de la Mojonera
La Lancha
Valmedian
Hoyo Lanero
Las Vallejas
Cotorrapelada
Campa del Melendrón
Valdezale
Valleja la Constanza
Peña El Plazo
Carretera de Velilla a Cervera
Camino de las Vallejas

POLÍGONO 1