POLÍGONO 2

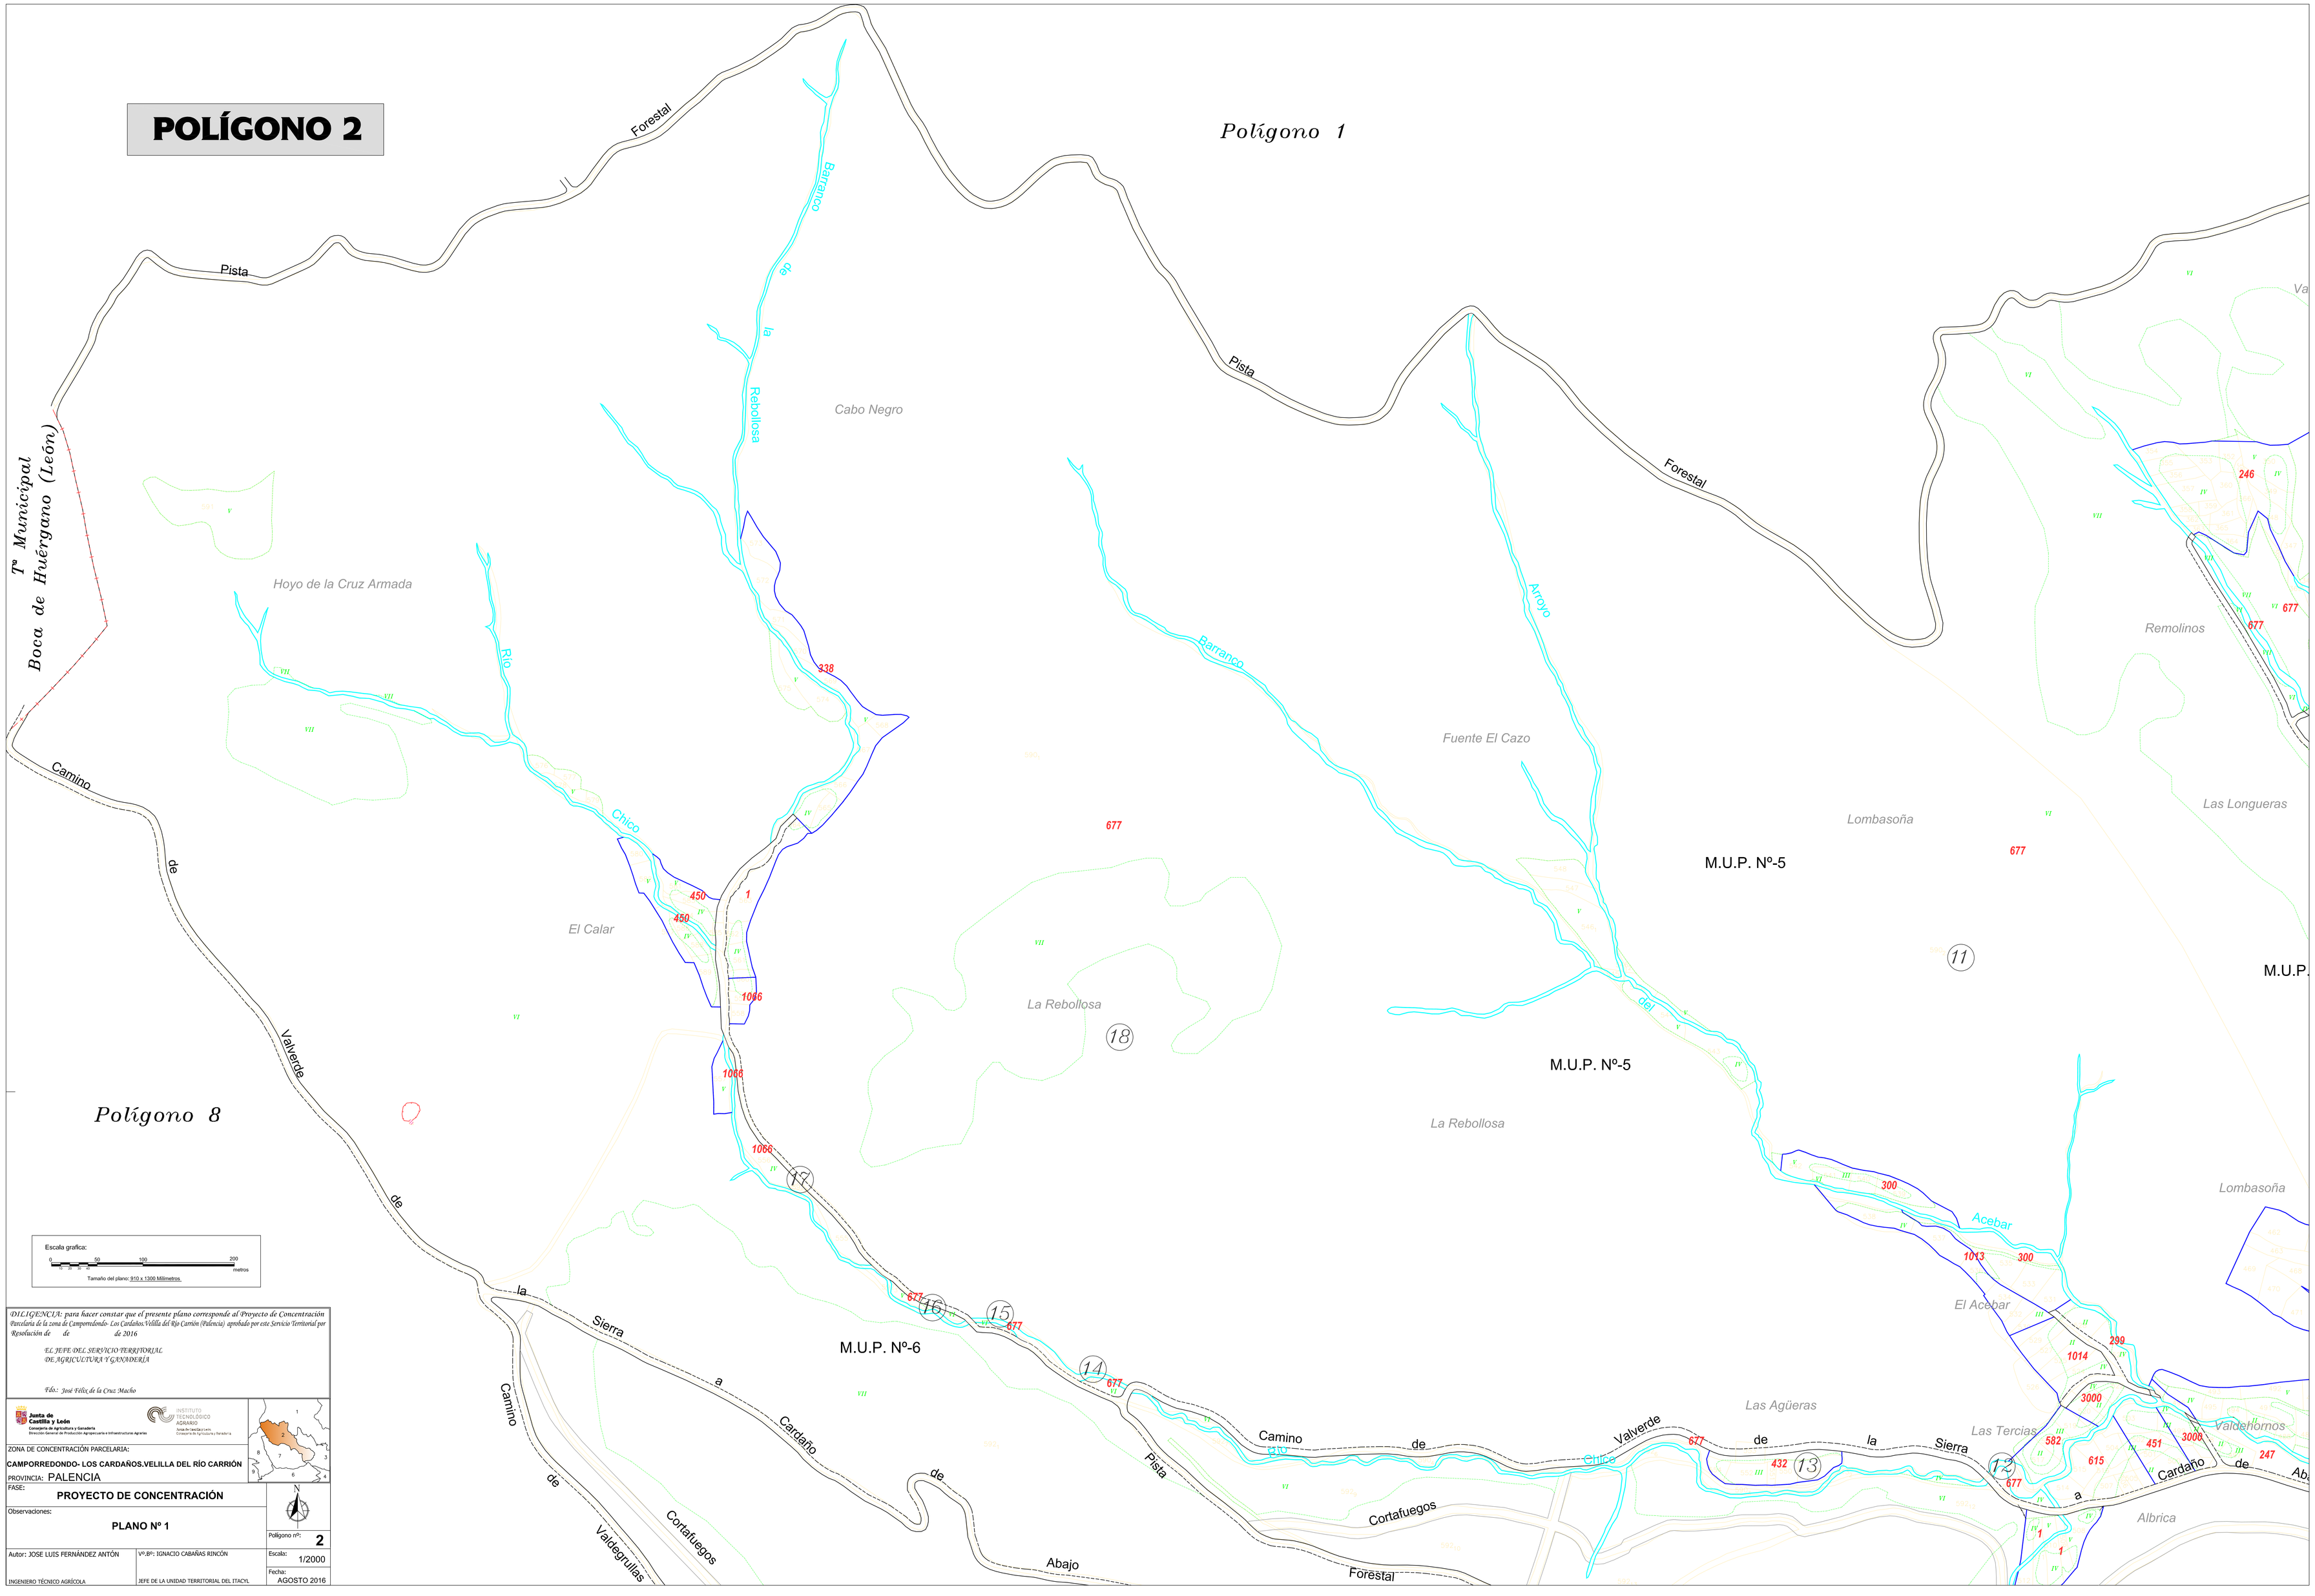
Polígono 1
Polígono 8
Tº Municipal Boca de Huérgano (León)
Forestal
Pista
Barranco de la Rebollosa
Cabo Negro
Hoyo de la Cruz Armada
Río Chico
El Calar
La Rebollosa
Barranco
Fuente El Cazo
Arroyo del Cliper
Lombasoña
Remolinos
Las Longueras
M.U.P. Nº-5
M.U.P. Nº-6
Acebar
El Acebar
Las Agüeras
Las Tercias
Valdehornos
Albrica
Camino de Valverde de la Sierra a Cardaño de Abajo
Camino de Valverde de la Sierra a Cardaño de Cortafuegos
Camino de Valverde de la Sierra a Cardaño de Valdegrullas
Pista Forestal
Escala grafica:
Tamaño del plano: 910 x 1300 Milímetros
DILIGENCIA: para hacer constar que el presente plano corresponde al Proyecto de Concentración Parcelaria de la zona de Camporredondo- Los Cardaños.Velilla del Río Carrión (Palencia) aprobado por este Servicio Territorial por Resolución de de 2016
EL JEFE DEL SERVICIO TERRITORIAL DE AGRICULTURA Y GANADERIA
Fdo.: José Félix de la Cruz Macho
Junta de Castilla y León
Consejería de Agricultura y Ganadería
Dirección General de Producción Agropecuaria e Infraestructuras Agrarias
INSTITUTO TECNOLÓGICO AGRARIO
Junta de Castilla y León
Consejería de Agricultura y Ganadería
ZONA DE CONCENTRACIÓN PARCELARIA:
CAMPORREDONDO- LOS CARDAÑOS.VELILLA DEL RÍO CARRIÓN
PROVINCIA: PALENCIA
FASE: PROYECTO DE CONCENTRACIÓN
Observaciones:
PLANO Nº 1
Polígono nº: 2
Autor: JOSE LUIS FERNÁNDEZ ANTÓN
INGENIERO TÉCNICO AGRÍCOLA
Vº.Bº: IGNACIO CABAÑAS RINCÓN
JEFE DE LA UNIDAD TERRITORIAL DEL ITACYL
Escala: 1/2000
Fecha: AGOSTO 2016