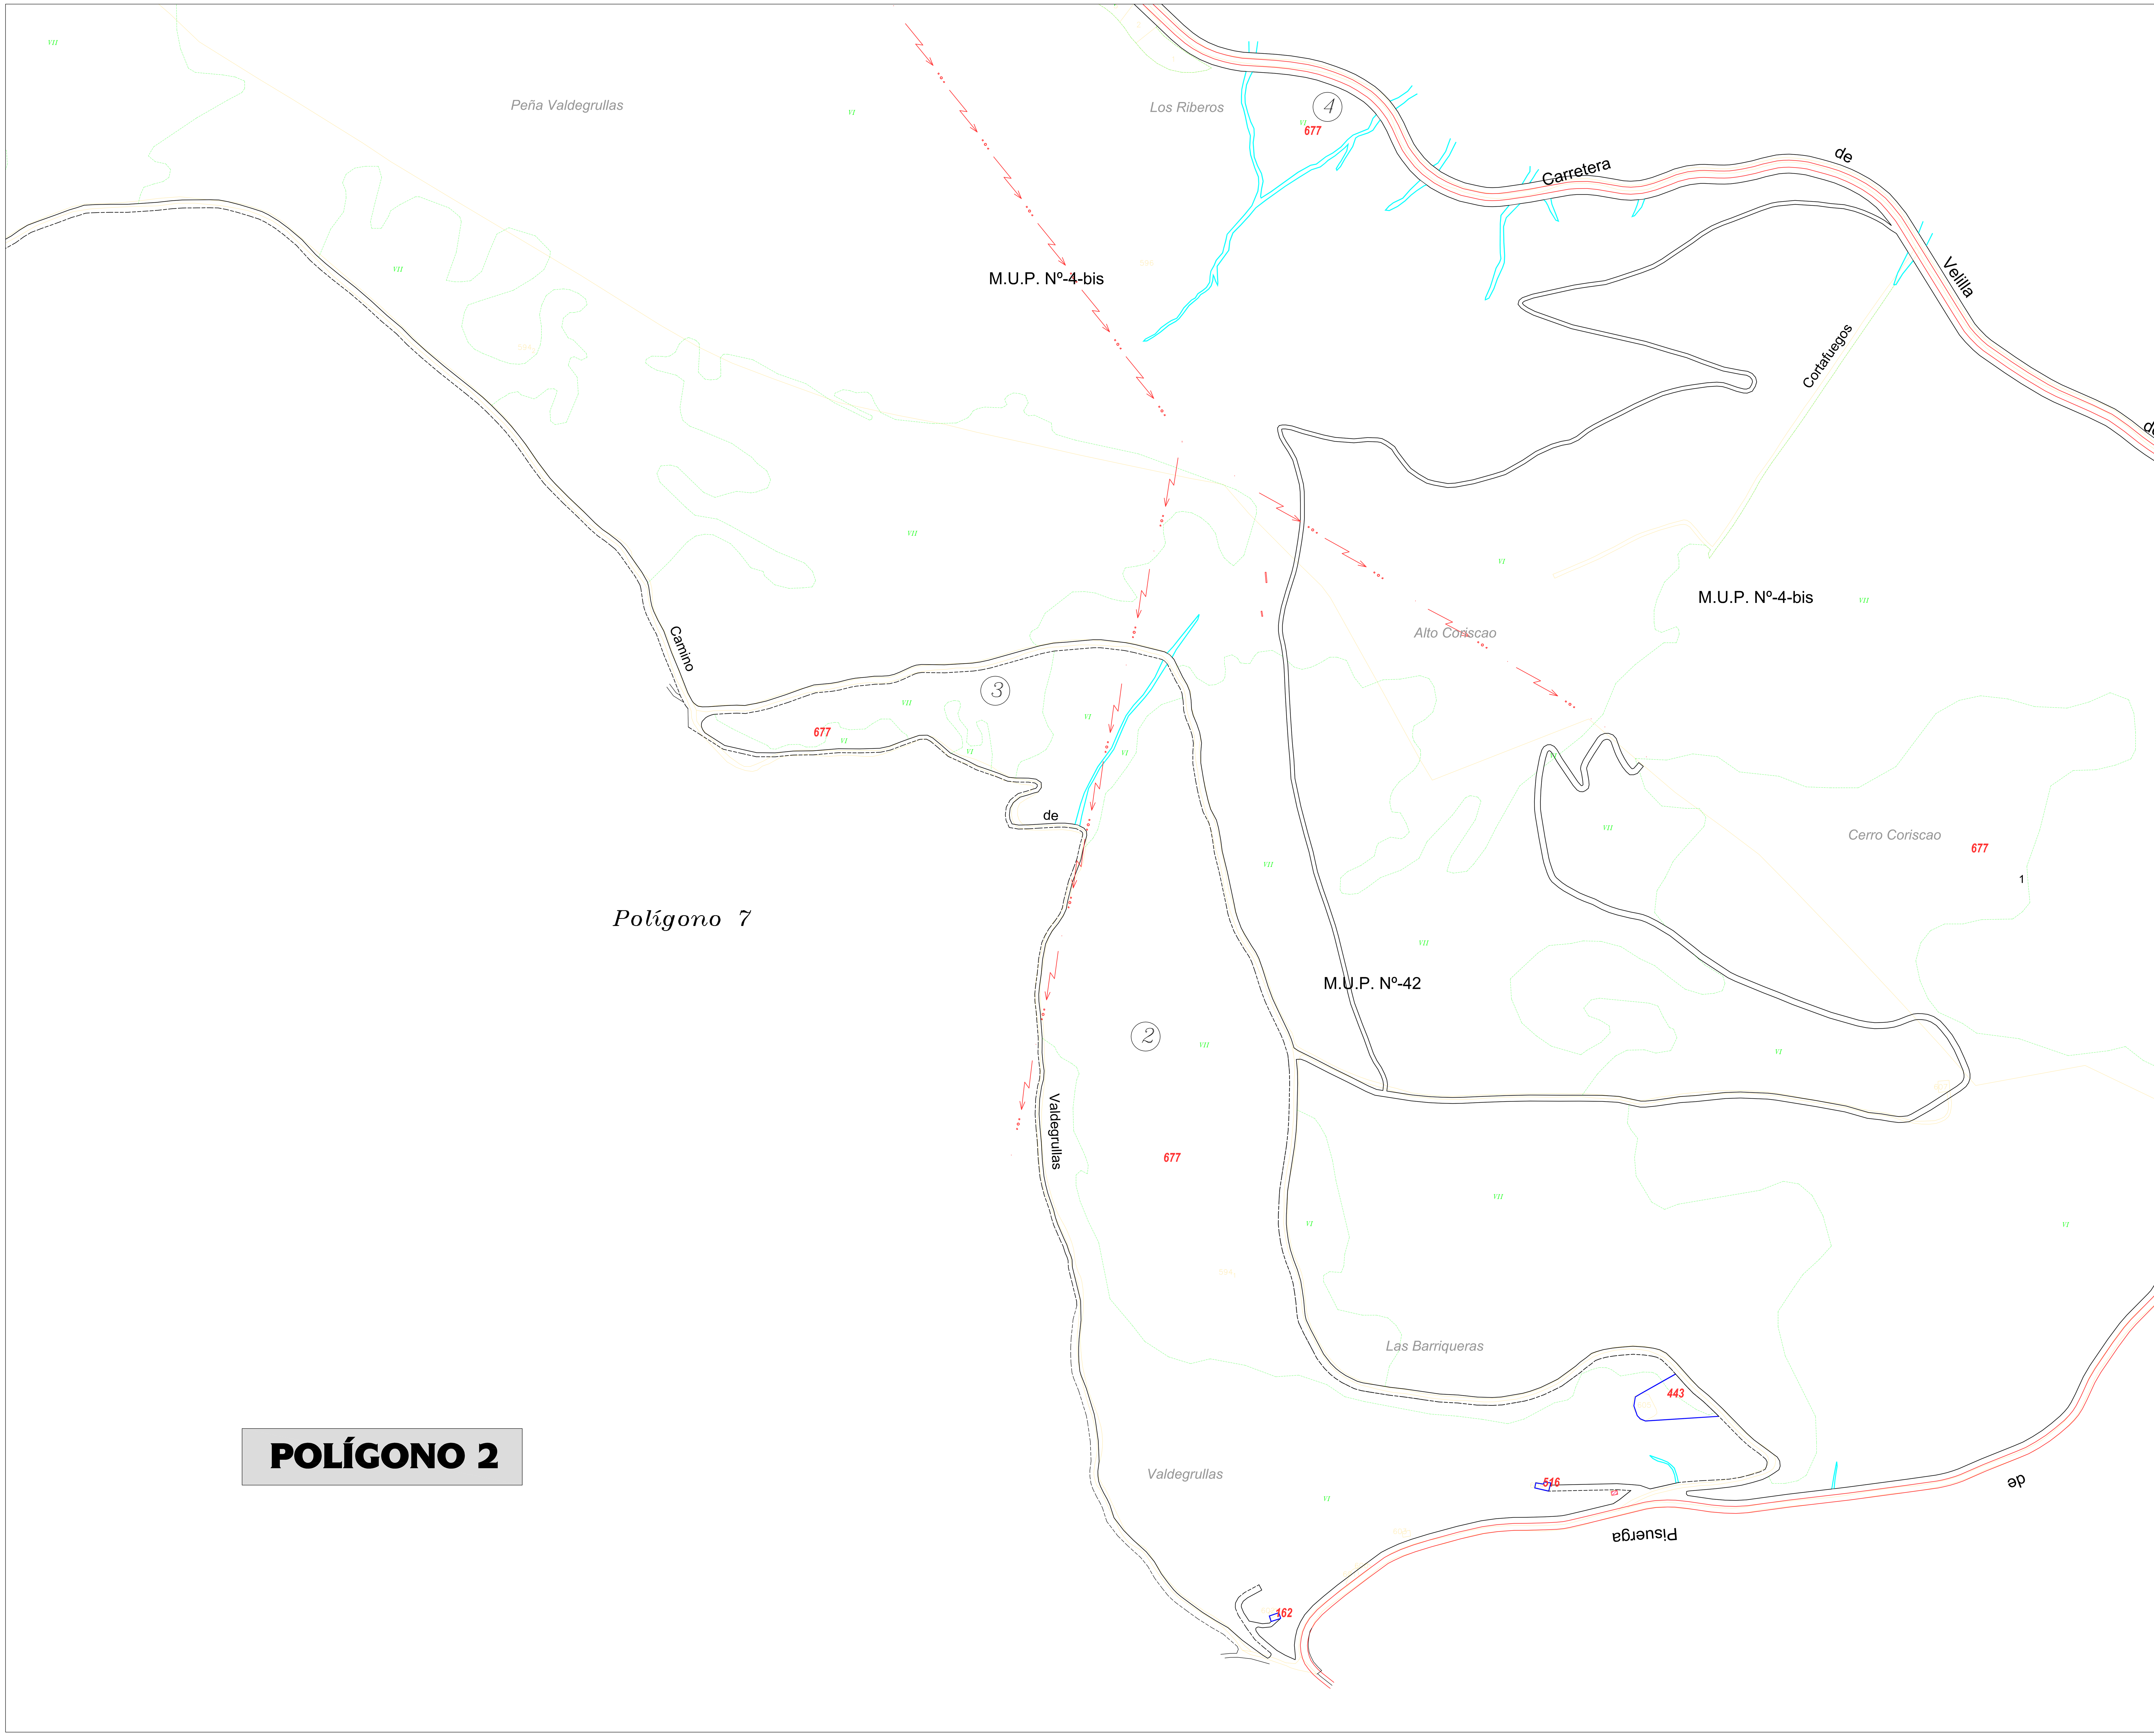

DILIGENCIA: para hacer constar que el presente plano corresponde al Proyecto de Concentración Parcelaria de la zona de Camporredondo- Los Cardaños.Velilla del Río Carrión (Palencia) aprobado por este Servicio Territorial por Resolución de de de 2016

EL JEFE DEL SERVICIO TERRITORIAL
DE AGRICULTURA Y GANADERÍA

Fdo.: José Félix de la Cruz Macho

Junta de Castilla y León
Consejería de Agricultura y Ganadería
Dirección General de Producción Agropecuaria e Infraestructuras Agrarias

INSTITUTO TECNOLÓGICO AGRARIO
Junta de Castilla y León
Consejería de Agricultura y Ganadería

ZONA DE CONCENTRACIÓN PARCELARIA:
CAMPORREDONDO- LOS CARDAÑOS.VELILLA DEL RÍO CARRIÓN
PROVINCIA: PALENCIA

FASE:
PROYECTO DE CONCENTRACIÓN

Observaciones:
PLANO Nº 5

Polígono nº: **2**

Autor: JOSE LUIS FERNÁNDEZ ANTÓN
INGENIERO TÉCNICO AGRÍCOLA

Vº.Bº: IGNACIO CABAÑAS RINCÓN
JEFE DE LA UNIDAD TERRITORIAL DEL ITACYL

Escala: 1/2000

Fecha: AGOSTO 2016

Escala grafica:
0 10 20 30 40 50 100 200 metros
Tamaño del plano: 910 x 1300 Milímetros