




Junta de León
 Consejería de Agricultura y Ganadería
 Dirección General de Producción Agraria y Fomento Rural
INSTITUTO AGRARIO Y TECNOLÓGICO
 Centro de Estudios y Servicios
 C/Alfonso de Ercilla, 100. 41013 Sevilla

ZONA DE CONCENTRACIÓN PARCELARIA:

CAMPORENDONU- LOS CARDAÑOS-VIELLA DEL RIO CARRION

PROVINCIA: PALENCIA

FASE:

PROYECTO DE CONCENTRACIÓN

DISTRIBUCIÓN DE POLIGONOS

Autor: JOSE LUIS FERNANDEZ ANTON





Ingeniero Técnico Agrícola

Vº Bº: IGNACIO CABAÑAS RINCÓN

Jefe de la Unidad Territorial del ITACVL

Escala: 1/10000

Fecha: AGOSTO 2016

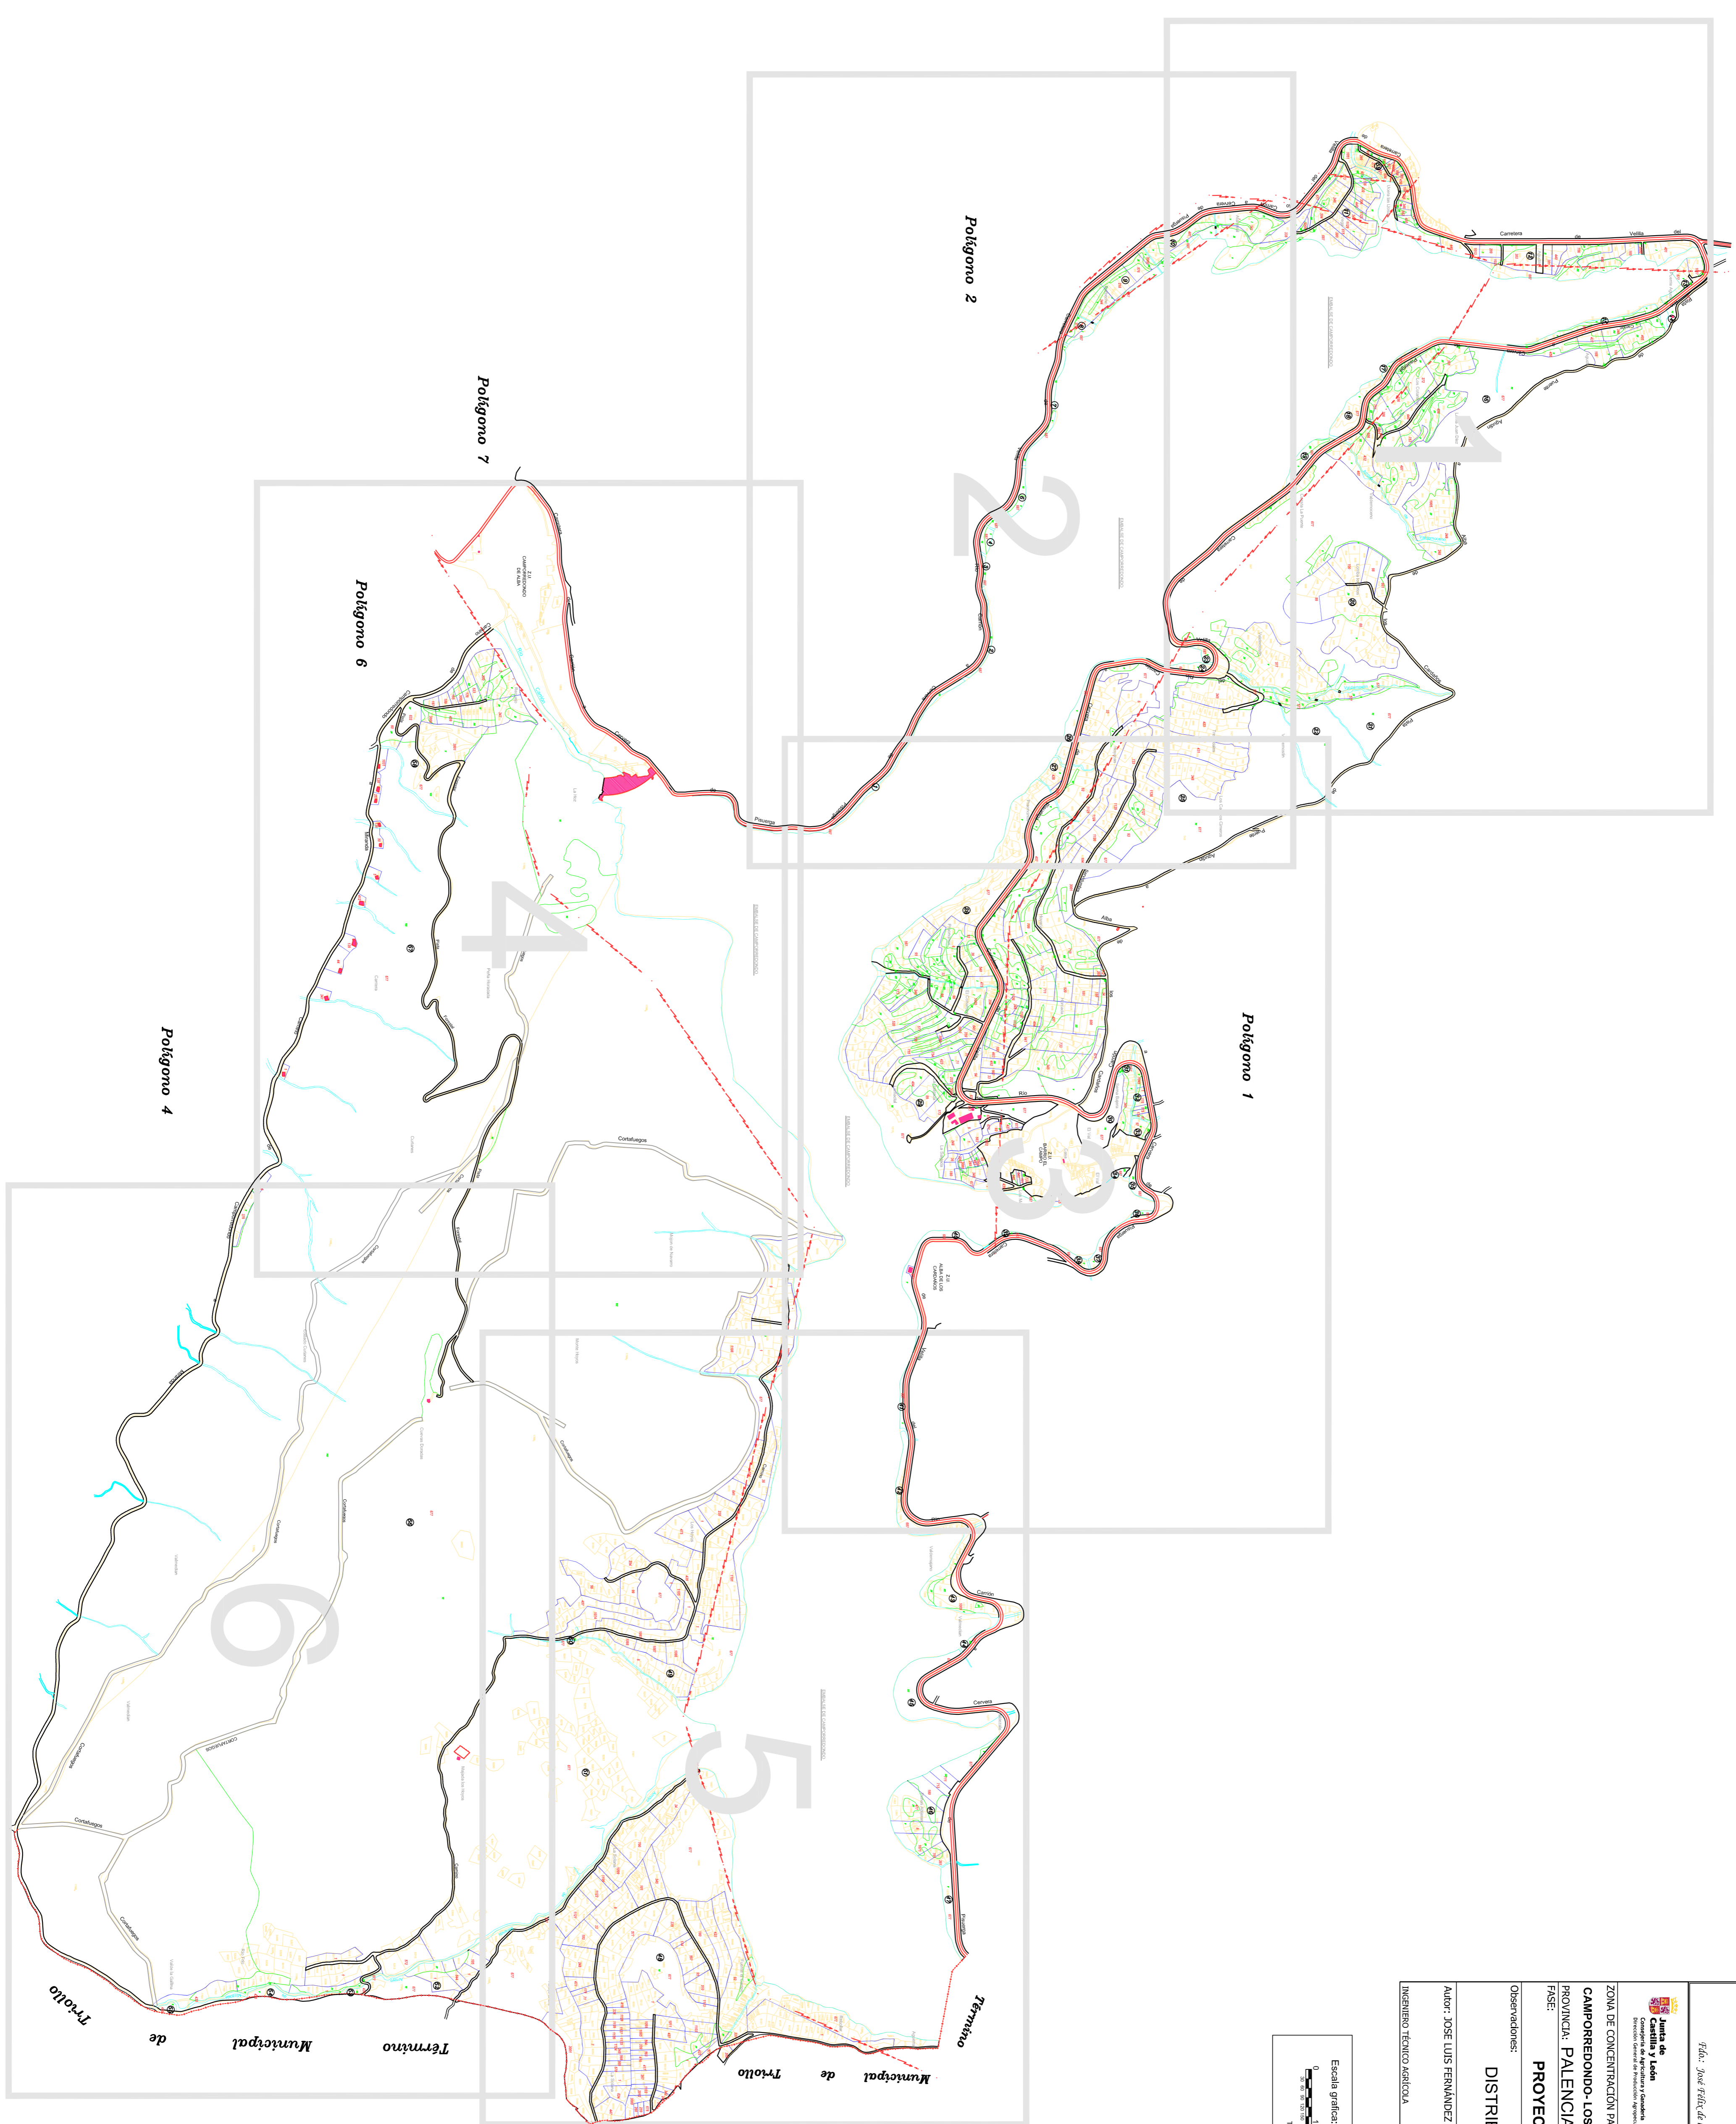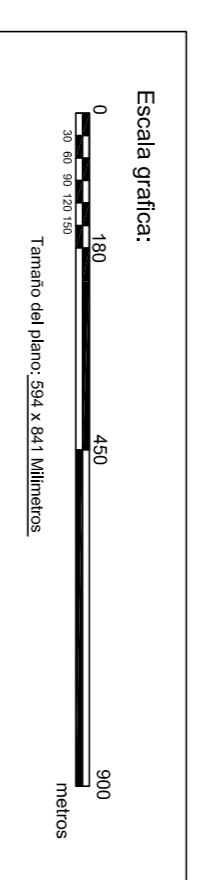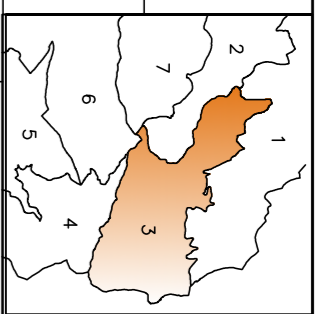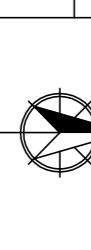

Polígono 2

Polígono 7

Polígono 6

Polígono 4

Polígono 1

Municipal de Trillo

Terrino

Municipal de Trillo