DILIGENCIA: para hacer constar que el presente plano corresponde al Proyecto de Concentración Parcelaria de la zona de Camporredondo- Los Cardaños.Velilla del Río Carrión (Palencia) aprobado por este Servicio Territorial por Resolución de de de 2016

EL JEFE DEL SERVICIO TERRITORIAL DE AGRICULTURA Y GANADERÍA

Fdo: José Félix de la Cruz Macho

Junta de Castilla y León
Consejería de Agricultura y Ganadería
Dirección General de Producción Agropecuaria e Infraestructuras Agrarias

INSTITUTO TECNOLÓGICO AGRARIO
Junta de Castilla y León
Consejería de Agricultura y Ganadería

ZONA DE CONCENTRACIÓN PARCELARIA:
**CAMPORREDONDO- LOS CARDAÑOS.VELILLA DEL RÍO CARRIÓN**

PROVINCIA: PALENCIA

FASE:
**PROYECTO DE CONCENTRACIÓN**

Observaciones:
**PLANO Nº 2**

Polígono nº: **6**

Escala: 1/2000

Fecha: AGOSTO 2016

Autor: JOSE LUIS FERNÁNDEZ ANTÓN
INGENIERO TÉCNICO AGRÍCOLA

Vº.Bº: IGNACIO CABAÑAS RINCÓN
JEFE DE LA UNIDAD TERRITORIAL DEL ITACYL

Escala grafica: 0 50 100 200 metros

Tamaño del plano: 910 x 1300 Milimetros.
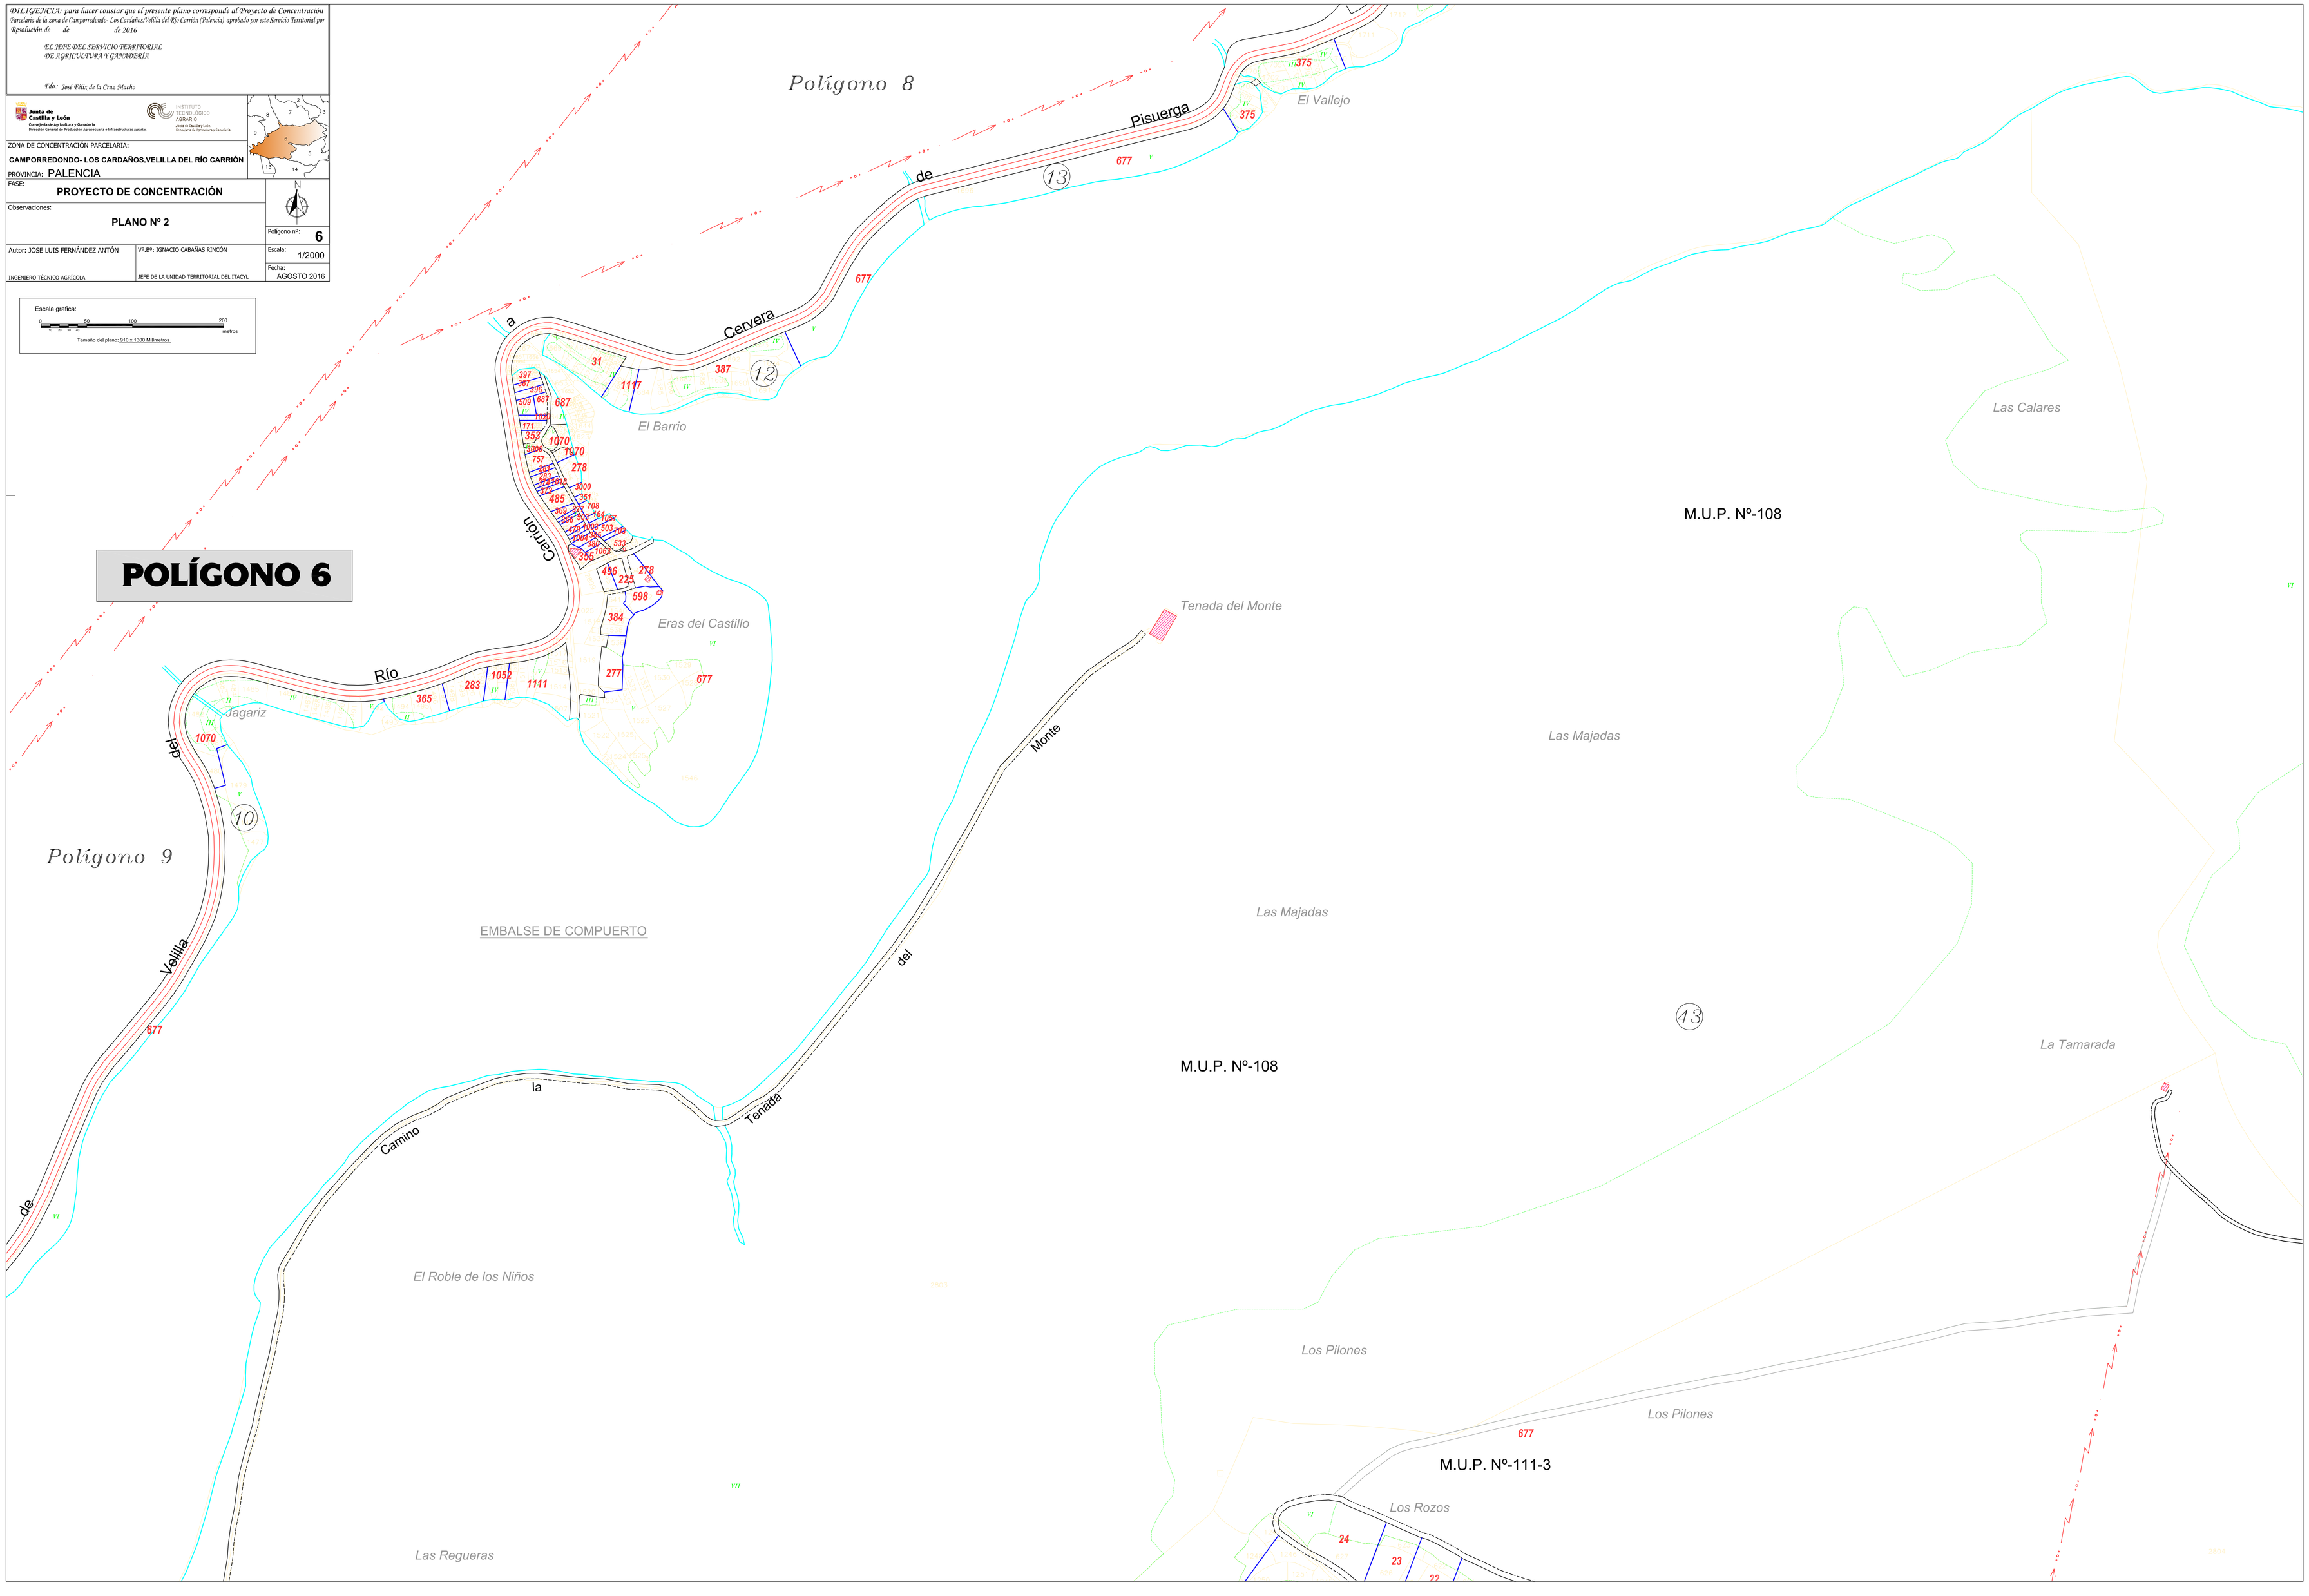
# POLÍGONO 6