DILIGENCIA: para hacer constar que el presente plano corresponde al Acuerdo de Concentración Parcelaria de la zona de Camporredondo-Los Cardaños.(Palencia) aprobado por la Dirección General de Producción Agropecuaria (Infraestructuras) Agrarias por Resolución de de 2017

EL JEFE DEL SERVICIO TERRITORIAL DE AGRICULTURA Y GANADERÍA

José Félix de la Cruz Macho

Junta de Castilla y León
Consejería de Agricultura y Ganadería
Dirección General de Producción Agropecuaria e Infraestructuras Agrarias

INSTITUTO TECNOLÓGICO AGRARIO
Junta de Castilla y León
Consejería de Agricultura y Ganadería

ZONA DE CONCENTRACIÓN PARCELARIA:

CAMPORREDONDO- LOS CARDAÑOS. (PALENCIA)

PROVINCIA: PALENCIA

FASE:

ACUERDO DE CONCENTRACIÓN

Observaciones:

PLANO Nº 3

Polígono nº: **1**

Escala: 1/2000

Fecha: JULIO 2017

Autor: JOSE LUIS FERNÁNDEZ ANTÓN
INGENIERO TÉCNICO AGRÍCOLA

Vº.Bº: IGNACIO CABAÑAS RINCÓN
JEFE DE LA UNIDAD TERRITORIAL DEL ITACYL

Escala grafica:
0 50 100 200 metros
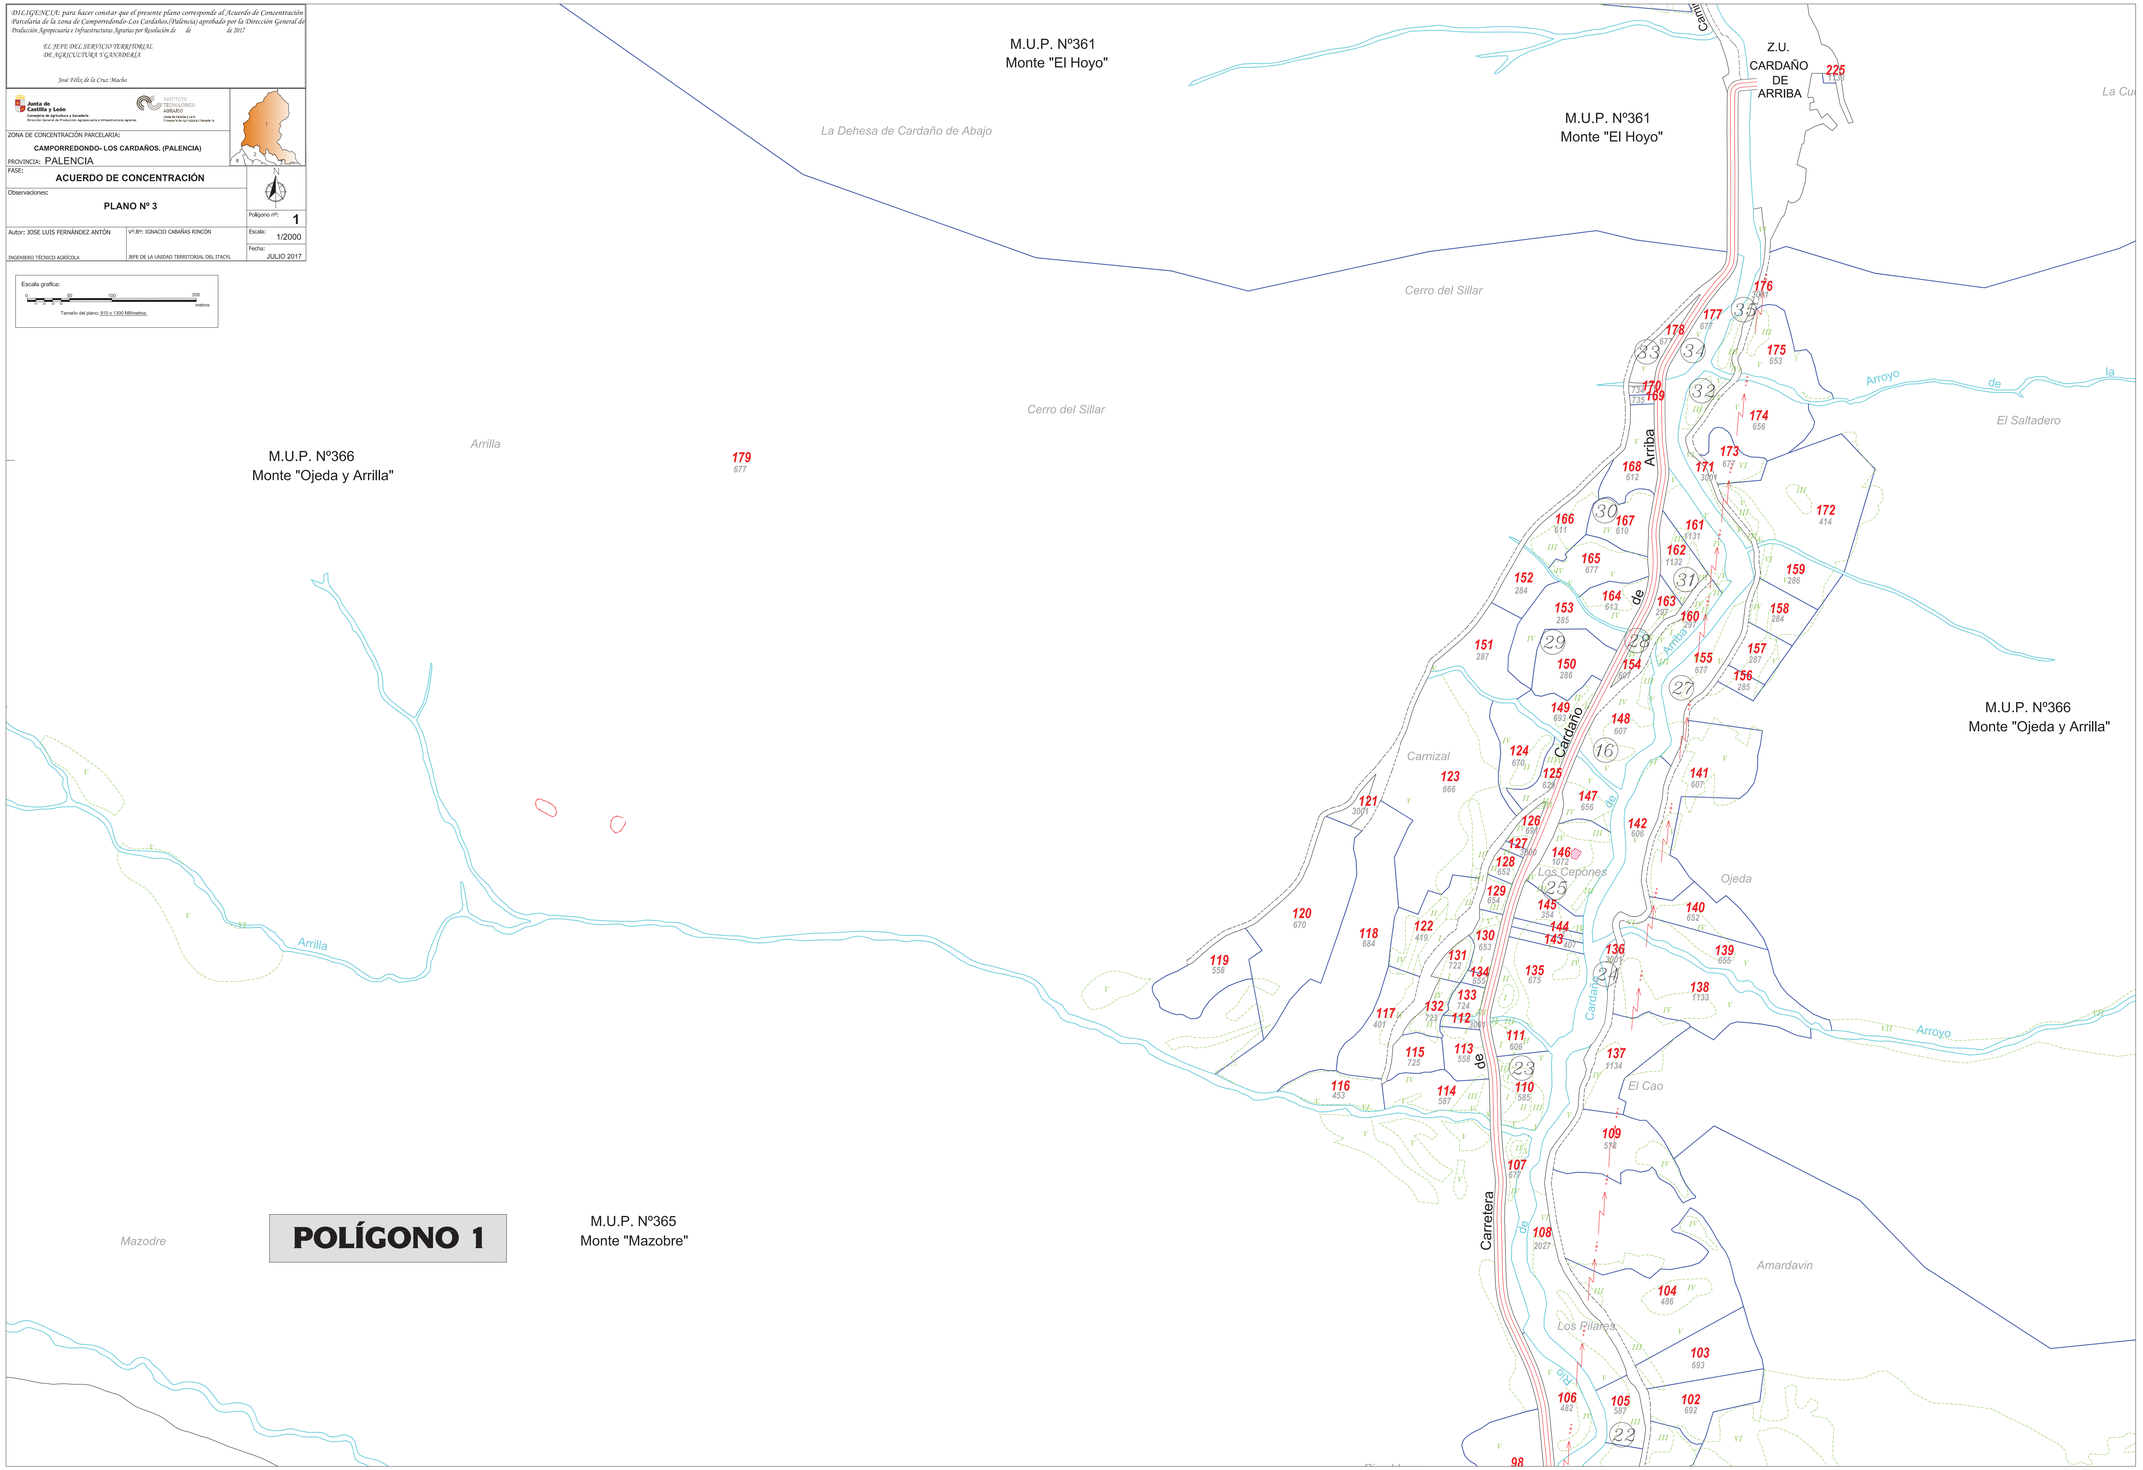
Tamaño del plano: 910 x 1300 Milímetros