

DELEGACIÓN para hacer constar que el presente plano corresponde al Acuerdo de Concentración Parcelaria de la Zona de Camporendondo-Los Cardaños (Palencia) aprobado por la Dirección General de Producción Agropecuaria e Infraestructuras Agrarias por Resolución de ... de ... de 2017

EL JEFE DEL SERVICIO TERRITORIAL DE AGRICULTURA Y GANADERÍA

Fdo: José Félix de la Cruz Macho

Junta de Castilla y León
 Consejería de Agricultura y Ganadería
 Dirección General de Producción Agropecuaria e Infraestructuras Agrarias

INSTITUTO TERRITORIAL ARABUJO
 Servicio Territorial de Producción Agropecuaria e Infraestructuras Agrarias

ZONA DE CONCENTRACIÓN PARCELARIA:
CAMPORREDONDO-LOS CARDAÑOS, (PALENCIA)

PROVINCIA: **PALENCIA**

FASE: **ACUERDO DE CONCENTRACIÓN**


Observaciones:

PLANO Nº 6

Polígono nº: **6**

Autor: JOSE LUIS FERNANDEZ ANTÓN Vº SRº: SONACIO CABRERAS RINCÓN Escala: 1/2000

INGENIERO TÉCNICO AGRÍCOLA JEFE DE LA UNIDAD TERRITORIAL DEL ITA/C/L Fecha: JULIO 2017

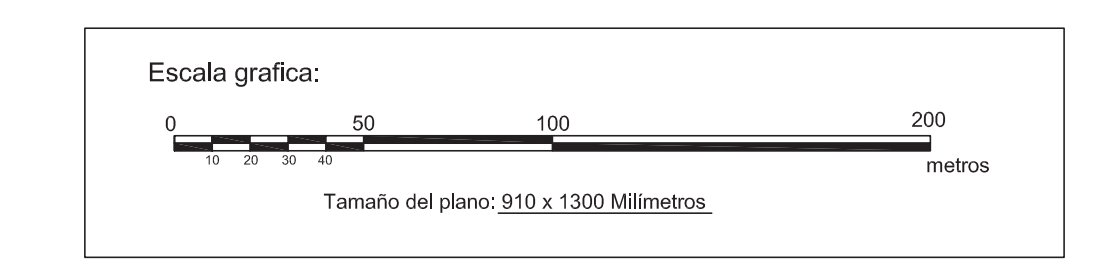

POLÍGONO 6