
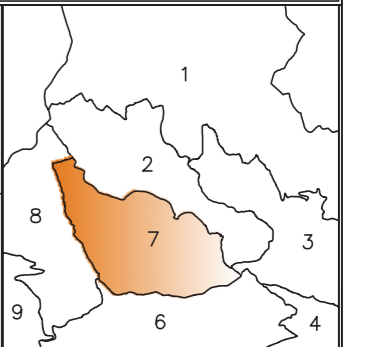


DILIGENCIA: para hacer constar que el presente plano corresponde al Acuerdo de Concentración Parcelaria de la zona de Camporredondo-Los Cardaños (Palencia) aprobado por la Dirección General de Producción Agropecuaria e Infraestructuras Agrarias por Resolución de de de 2017

EL JEFE DEL SERVICIO TERRITORIAL DE AGRICULTURA Y GANADERÍA

Fdo: José Félix de la Cruz Macho

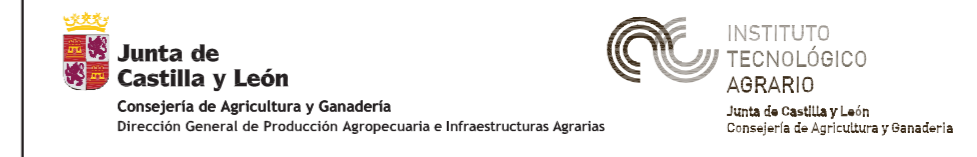

ZONA DE CONCENTRACIÓN PARCELARIA:
CAMPORREDONDO- LOS CARDAÑOS. (PALENCIA)

PROVINCIA: **PALENCIA**

FASE: **ACUERDO DE CONCENTRACIÓN**

Observaciones:

De la finca nº 1 a la 149



Polígono nº: **7**

Autor: JOSE LUIS FERNÁNDEZ ANTÓN

Vº.Bº: IGNACIO CABAÑAS RINCÓN

Escala: **1/9000**

INGENIERO TÉCNICO AGRÍCOLA

JEFE DE LA UNIDAD TERRITORIAL DEL ITACYL

Fecha: **JULIO 2017**

