


# POLÍGONO 7

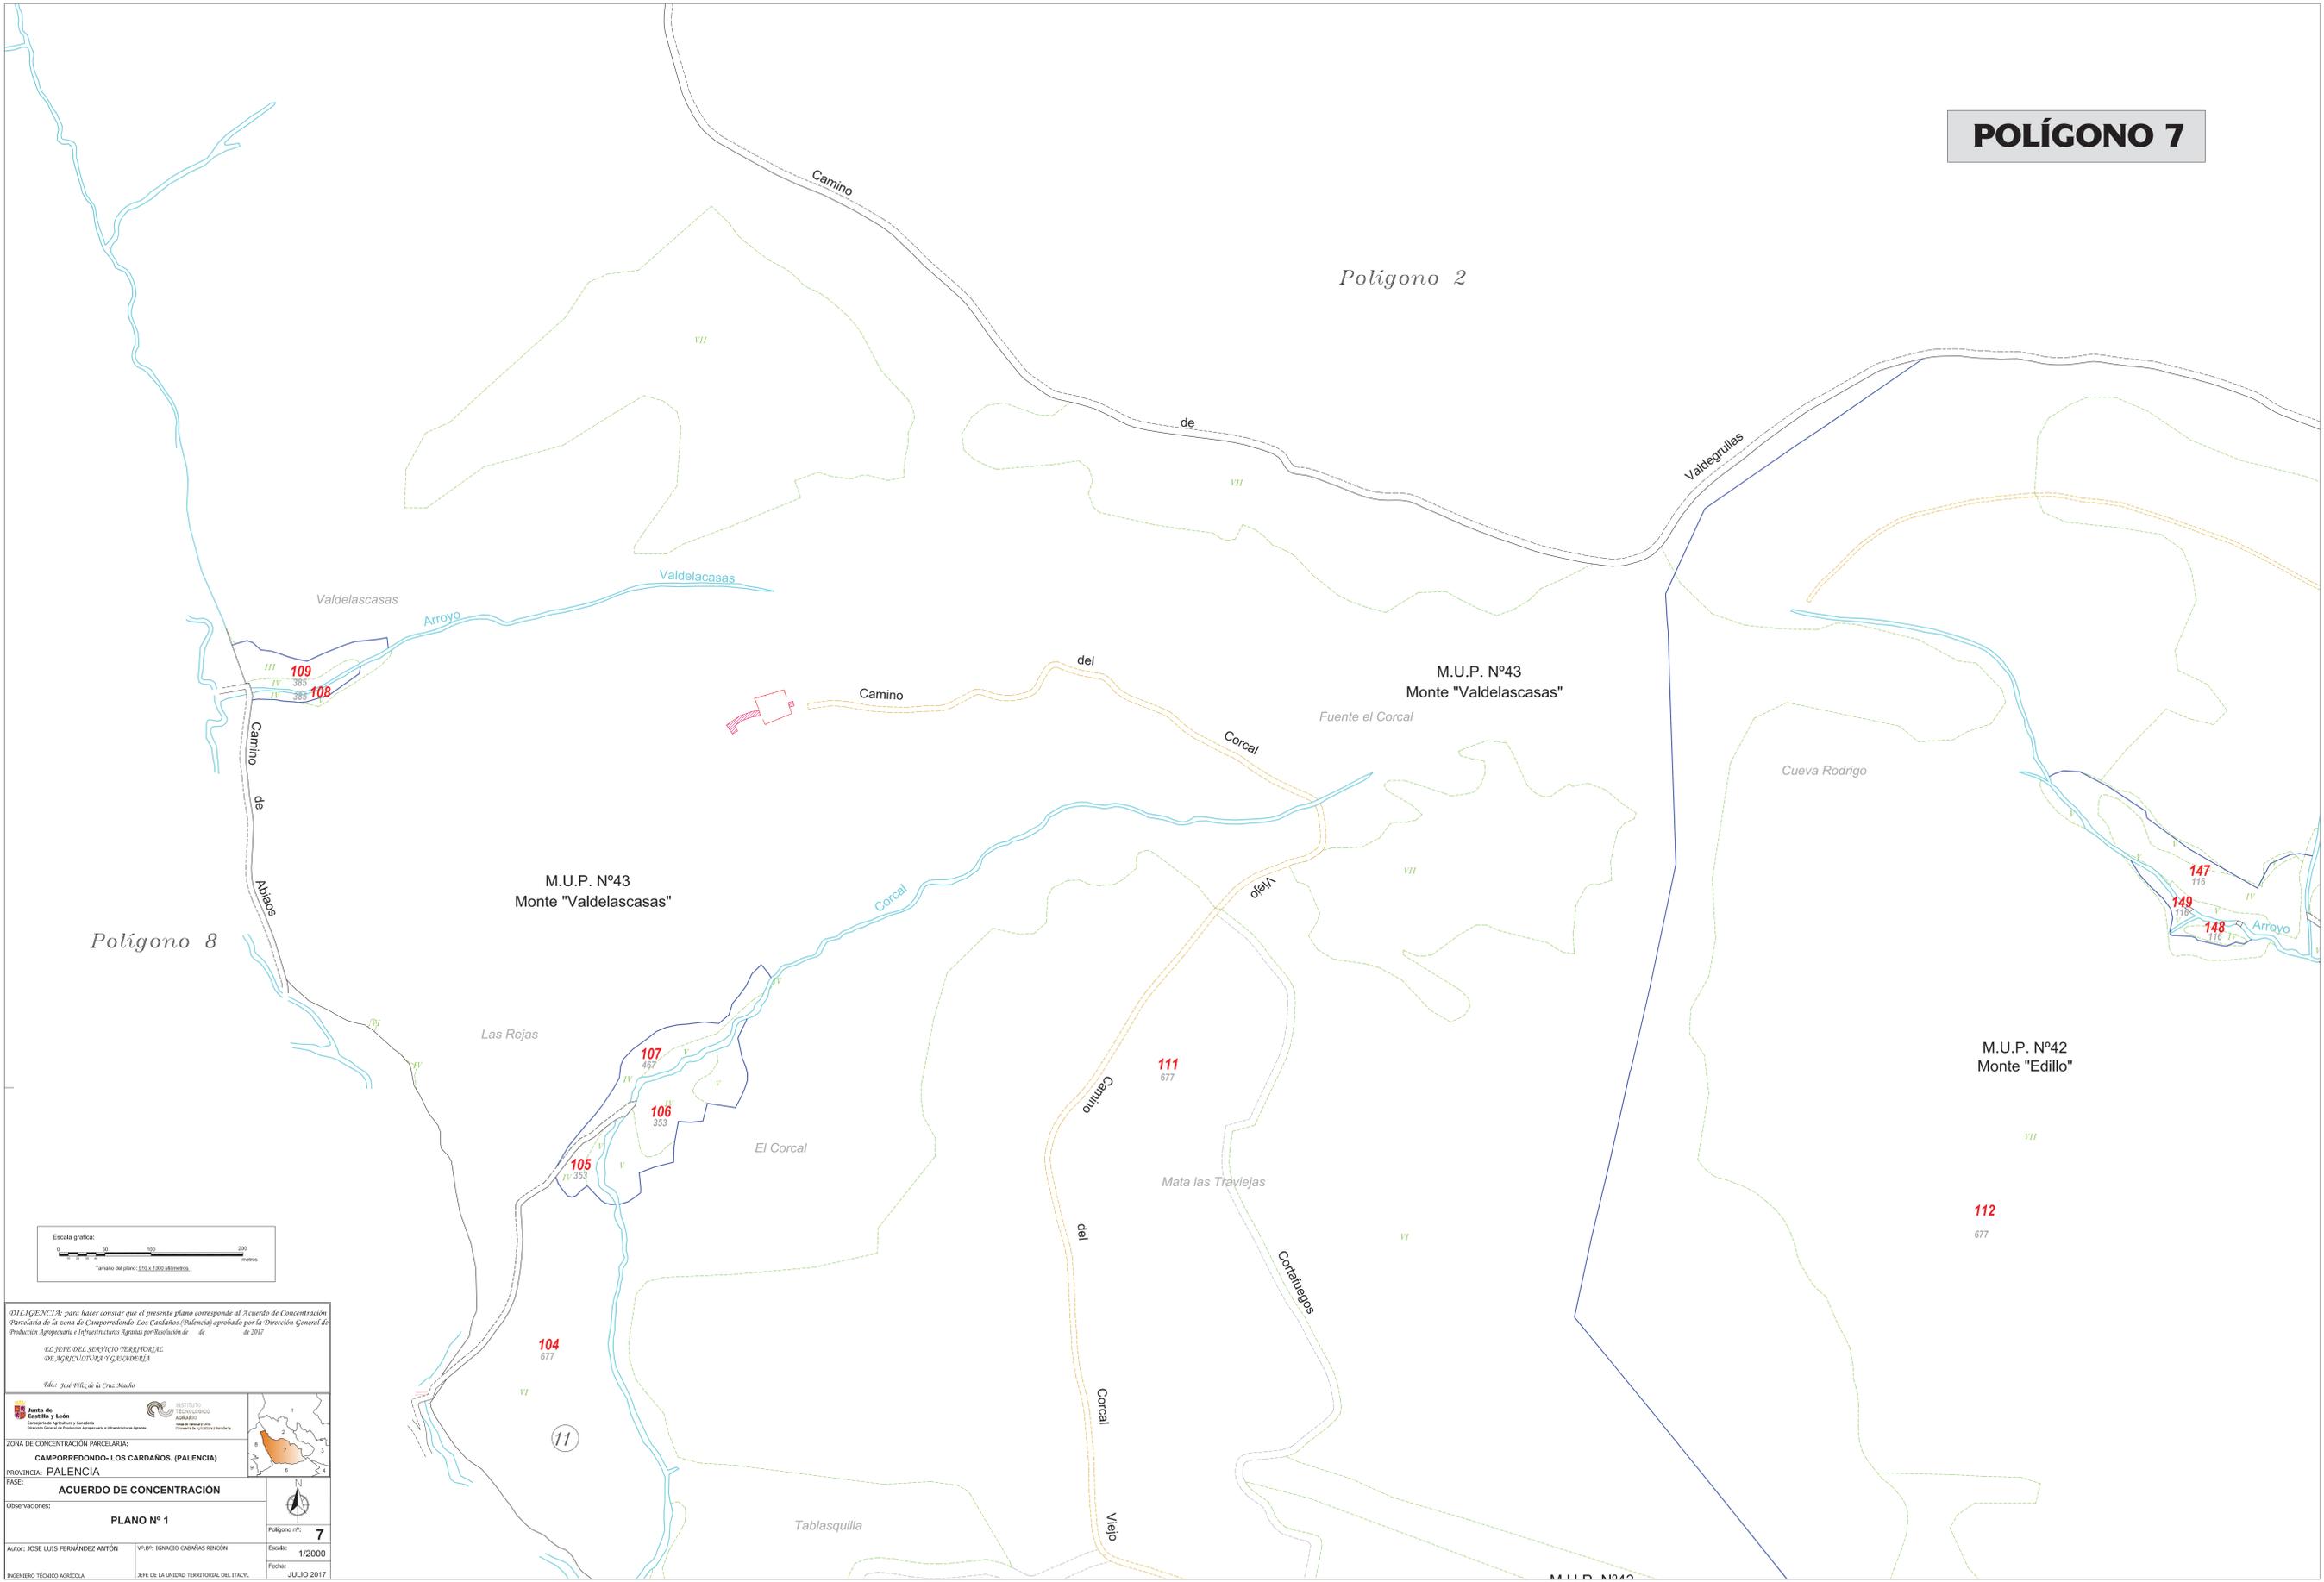

**DILIGENCIA:** para hacer constar que el presente plano corresponde al Acuerdo de Concentración Parcelaria de la zona de Camporredondo-Los Cardaños (Paencia) aprobado por la Dirección General de Producción Agropecuaria e Infraestructura Agraria por Resolución de fecha 20/12/2017.

SE. SERVICIO TERRITORIAL DE AGRICULTURA Y GANADERÍA

Fdo.: José Villó de la Cruz Maño

<p>Junta de Castilla y León Departamento de Agricultura y Ganadería Dirección General de Producción Agropecuaria e Infraestructura Agraria</p>	<p>INSTITUTO AGRARIO DE PAENCIA Instituto Agrario de Paencia</p>	
<p>ZONA DE CONCENTRACIÓN PARCELARIA: <b>CAMPORREDONDO- LOS CARDAÑOS. (PAENCIA)</b></p> <p>PROVINCIA: <b>PAENCIA</b></p> <p>FASE: <b>ACUERDO DE CONCENTRACIÓN</b></p>		
<p>Observaciones: <b>PLANO Nº 1</b></p>		<p>Polígono nº: <b>7</b></p> <p>Escala: <b>1/2000</b></p> <p>Fecha: <b>JULIO 2017</b></p>
<p>Autor: JOSE LUIS FERNANDEZ ANTÓN INGENIERO TÉCNICO AGRÍCOLA</p>	<p>Vº Bº: IGNACIO CABAÑAS RINCÓN JEFE DE LA UNIDAD TERRITORIAL DEL ITACVA</p>	