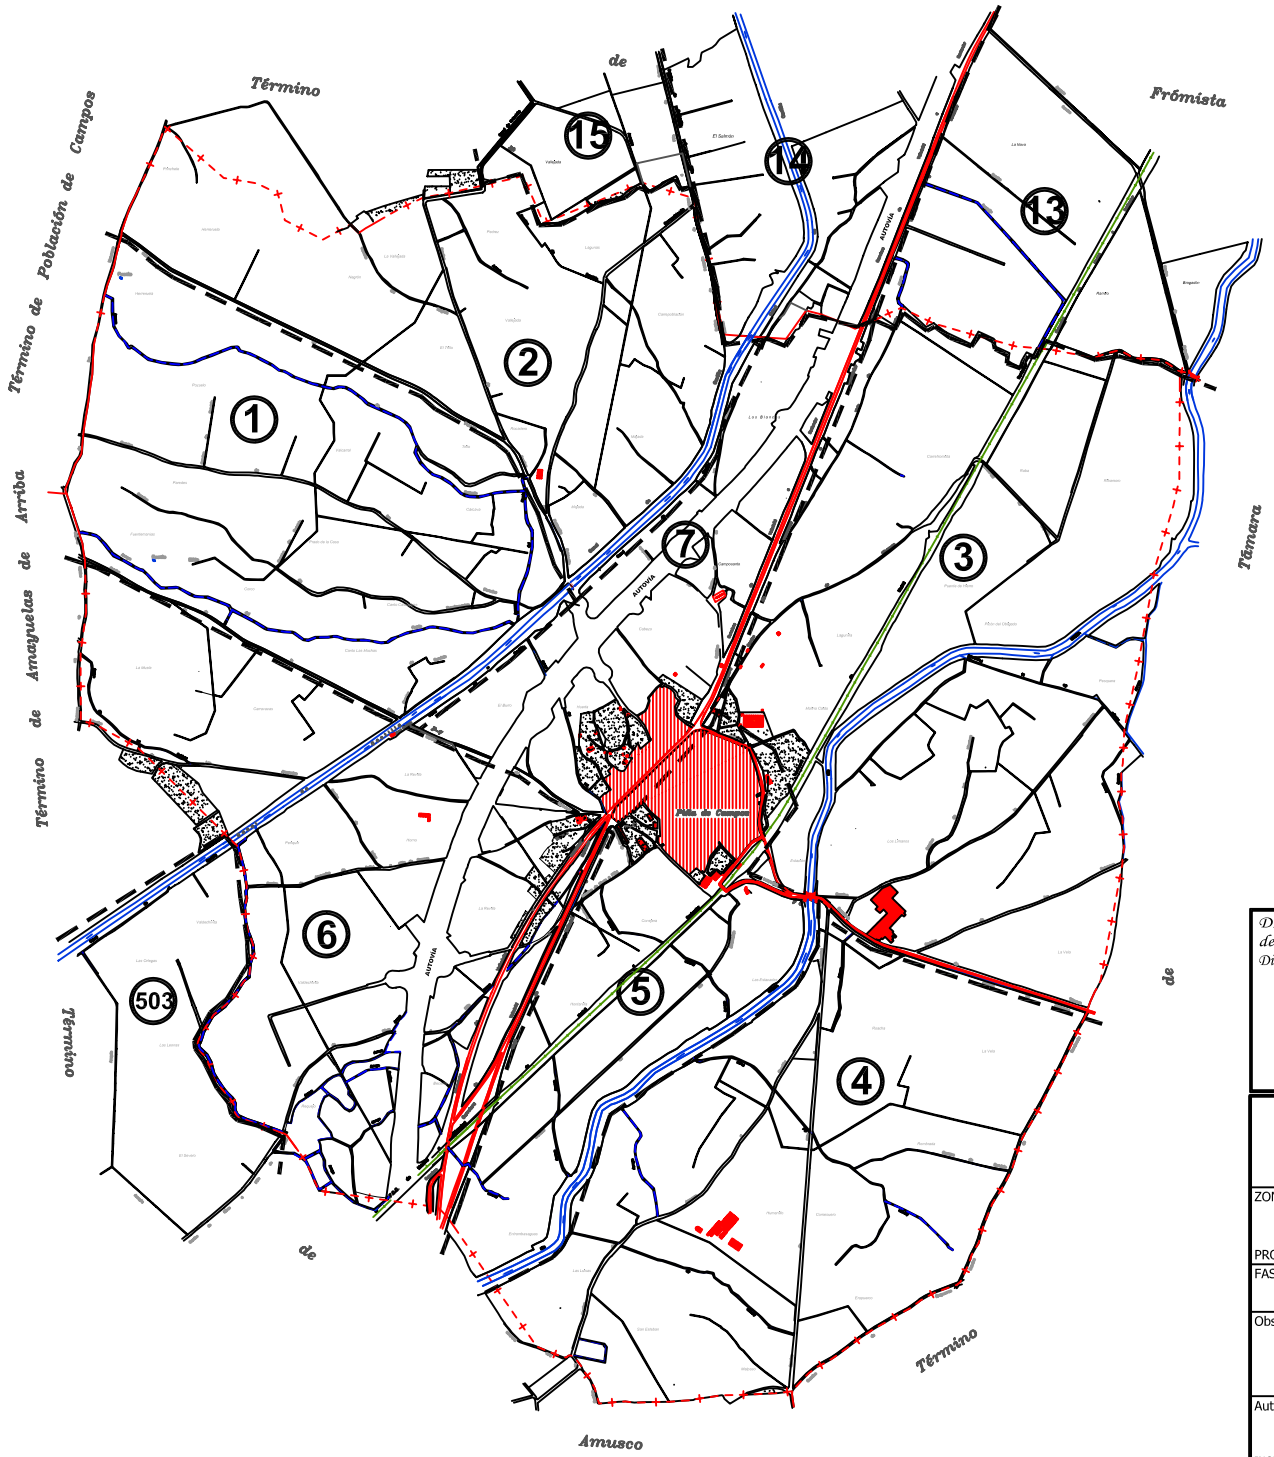

LEYENDA

- DIVISIÓN DE POLÍGONOS
- (3) NÚMERO DE POLÍGONO
- LIMITE MUNICIPAL
- ESPACIO EXCLUIDO
- ZONA URBANA Y URBANIZABLE

DILIGENCIA: para hacer constar que el presente plano corresponde a las Bases Definitivas de Concentración Parcelaria de la zona de Piña de Campos II (Palencia) aprobadas por la Dirección General de Infraestructuras y Diversificación Rural por Resolución de de de 200

EL SECRETARIO DE LA COMISIÓN LOCAL

VºBº EL PRESIDENTE DE LA COMISIÓN LOCAL

Fdo.:

Fdo.:

Junta de Castilla y León
CONSEJERÍA DE AGRICULTURA Y GANADERÍA
D.G. DE INFRAESTRUCTURAS Y DIVERSIFICACIÓN RURAL

INSTITUTO TECNOLÓGICO AGRARIO itacyl

ZONA DE CONCENTRACIÓN PARCELARIA:

PIÑA DE CAMPOS II

PROVINCIA: PALENCIA

FASE:

BASES DEFINITIVAS

Observaciones:

PLANO Nº0

PLANO DE DISTRIBUCIÓN DE POLÍGONOS

Polígono nº: **0**

Escala: 1/13.000

Fecha: Octubre 2007

Autor: LUIS ÁNGEL TRIGUEROS ÁLVAREZ
INGENIERO TÉCNICO AGRÍCOLA

Vº.Bº: IGNACIO CABAÑAS RINCÓN
JEFE DE LA UNIDAD TERRITORIAL DEL ITACYL