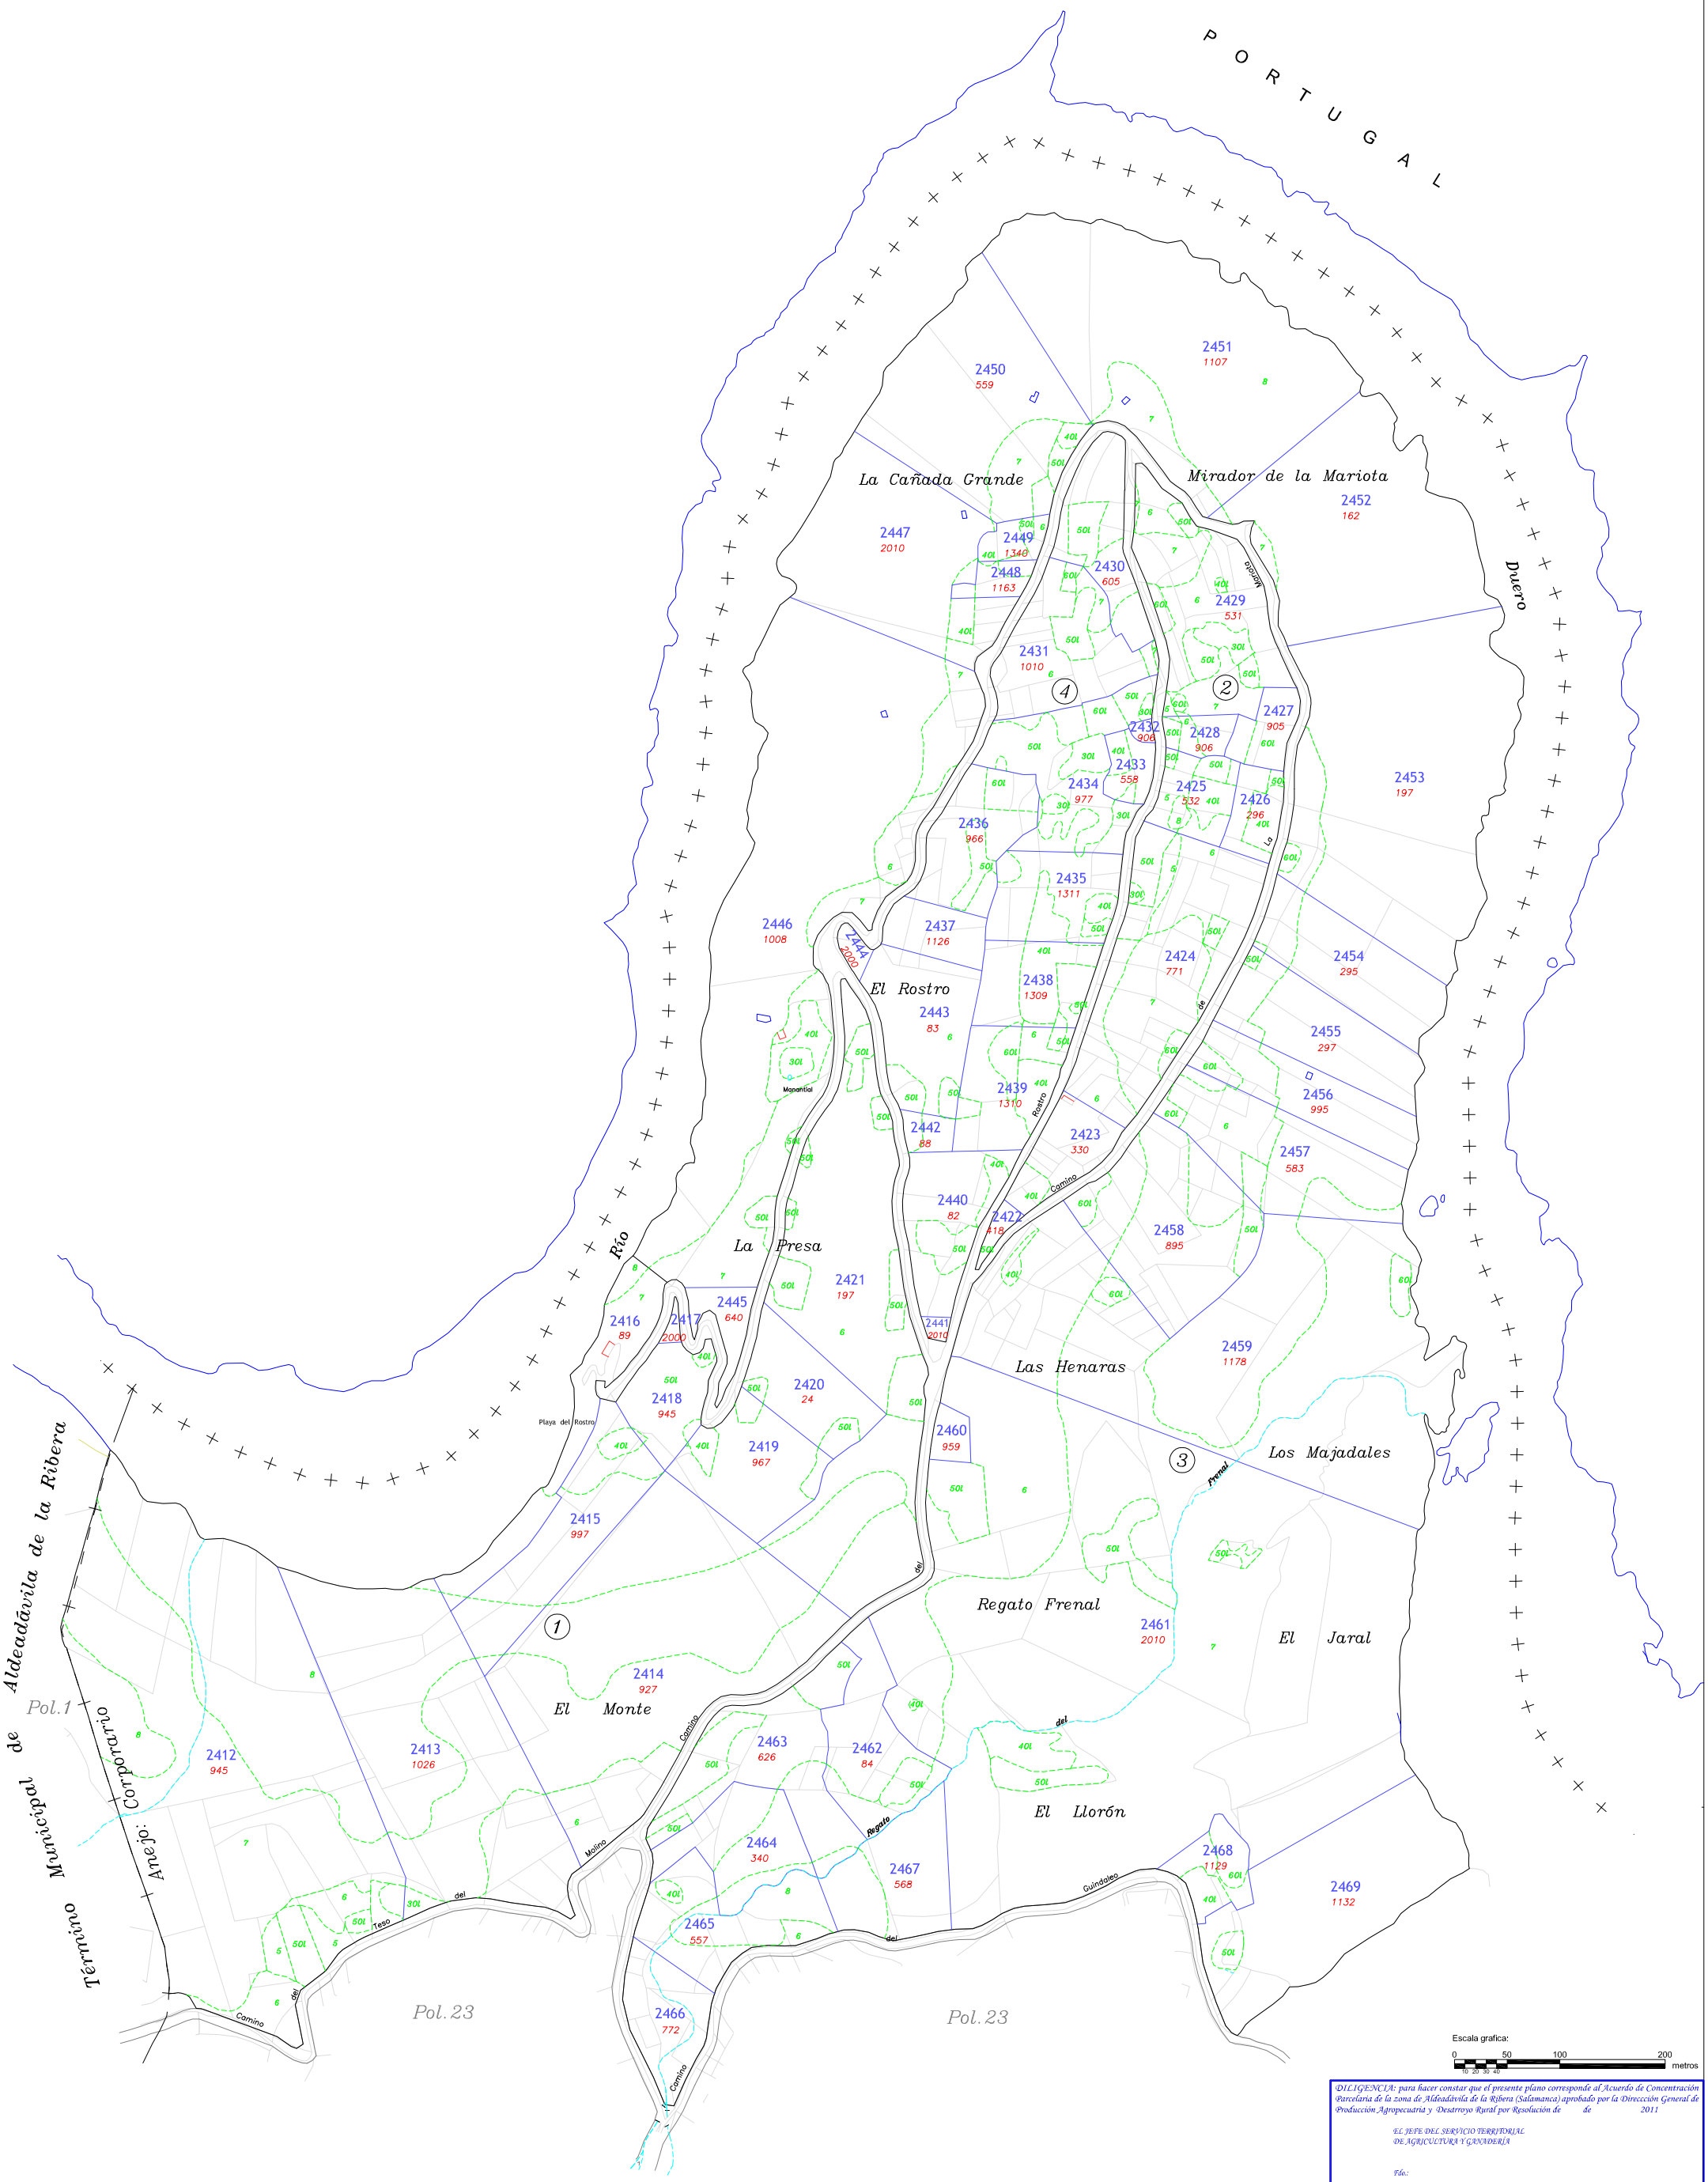

DILIGENCIA: para hacer constar que el presente plano corresponde al Acuerdo de Concentración Parcelaria de la zona de Aldeadávila de la Ribera (Salamanca) aprobado por la Dirección General de Producción Agropecuaria y Desarrollo Rural por Resolución de de 2011

EL JEFE DEL SERVICIO TERRITORIAL DE AGRICULTURA Y GANADERIA

Fdo.:

Junta de Castilla y León
Consejería de Agricultura y Ganadería
Dirección General de Producción Agropecuaria y Desarrollo Rural

INSTITUTO TECNOLÓGICO AGRARIO
Junta de Castilla y León
Consejería de Agricultura y Ganadería

ZONA DE CONCENTRACIÓN PARCELARIA:

ALDEADAVILA DE LA RIBERA

PROVINCIA: SALAMANCA

FASE: **ACUERDO**

Observaciones:

Fincas : 2412 a 2469

Polígono nº: **24**

Escala: 1/2.000 ISO A0

Fecha: Septiembre 2011

Autor: LUIS MIGUEL SANCHEZ
TÉCNICO DE LA U.T. DE SALAMANCA DEL ITACYL

Vº.Bº: JOSE LUIS NUÑO ARRANZ
JEFE DE LA UNIDAD TERRITORIAL DEL ITACYL