


Pol. 6

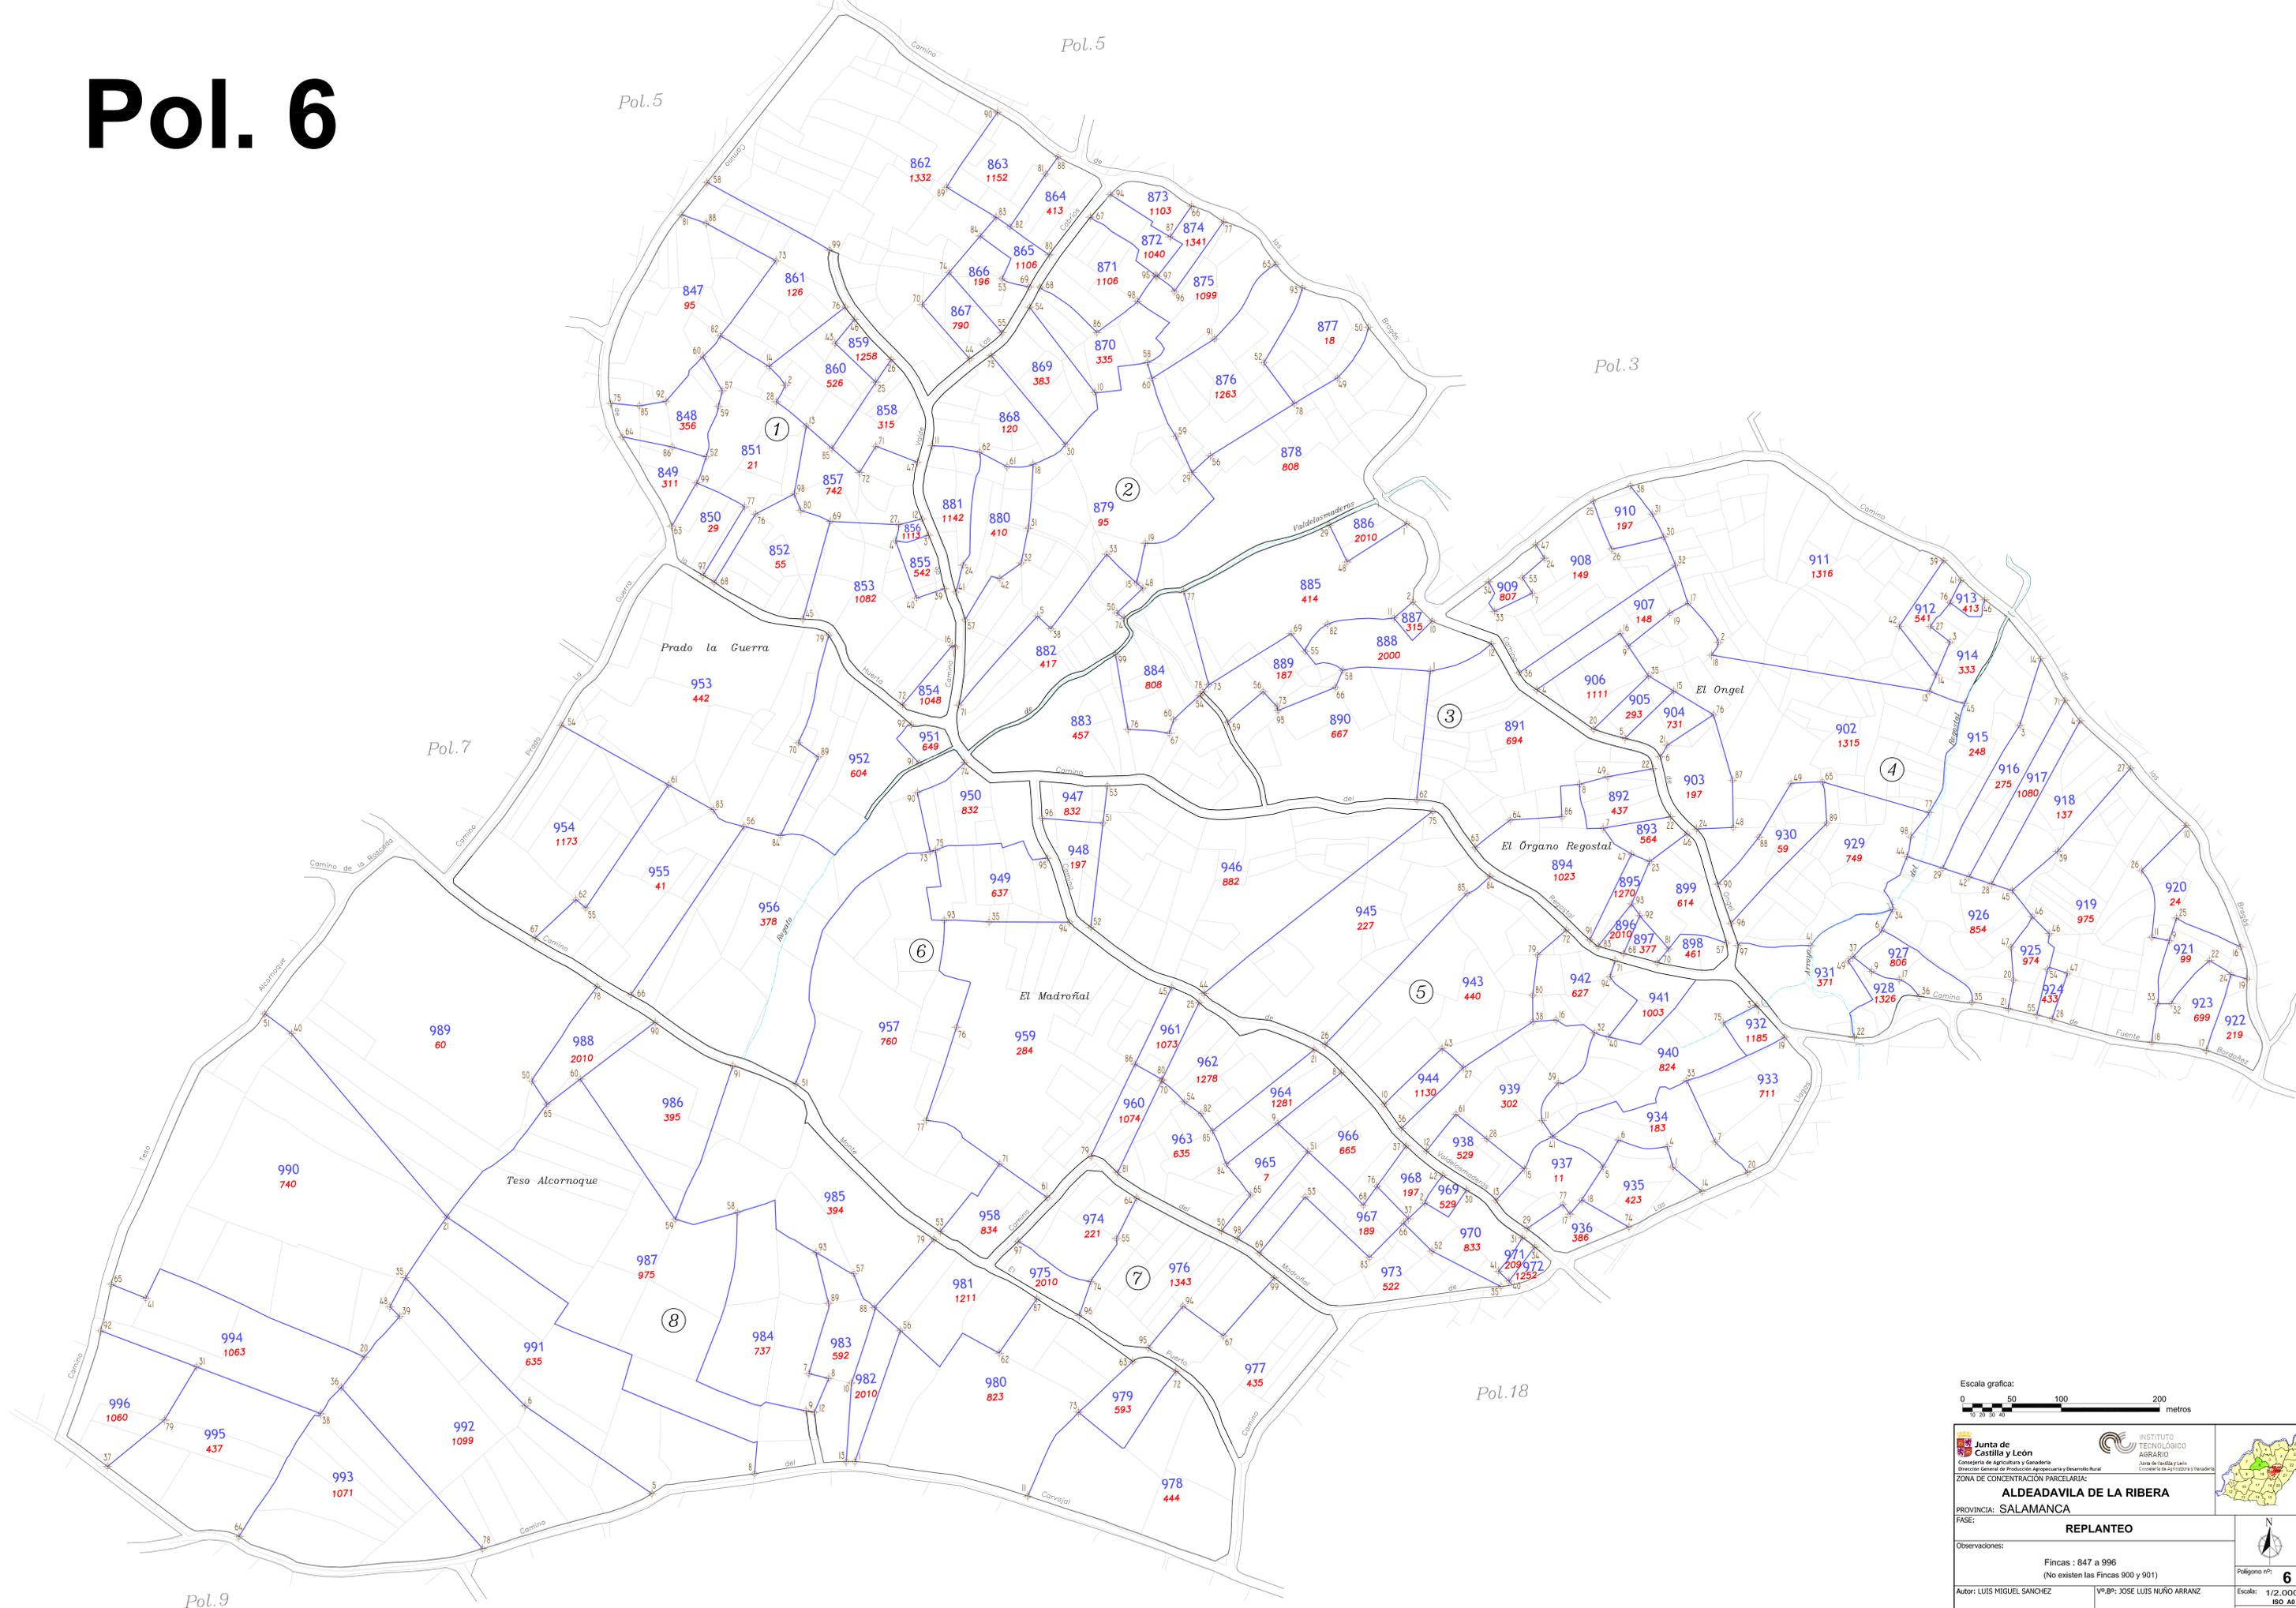

Escala grafica:
0 50 100 200 metros

Junta de Castilla y León
Consejería de Agricultura y Ganadería
Dirección General de Producción Agraria y Desarrollo Rural
ZONA DE CONCENTRACIÓN PARCELARIAL:
ALDEADAVILA DE LA RIBERA
PROVINCIA: SALAMANCA
FASE: **REPLANTEO**

Observaciones:
Fincas : 847 a 996
(No existen las Fincas 900 y 901)

Polígono nº: **6**
Escala: 1/2.000
Autor: LUIS MIGUEL SANCHEZ
Vº.Bº: JOSE LUIS NUÑO ARRANZ
FECHA: MARZO 2013

INSTITUTO TECNOLÓGICO AGRARIO
Junta de Castilla y León
Consejería de Agricultura y Ganadería

TÉCNICO DE LA U.T. DE SALAMANCA DEL ITACYL JEFE DE LA UNIDAD TERRITORIAL DEL ITACYL