
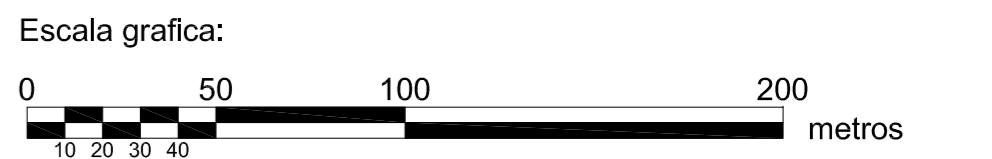
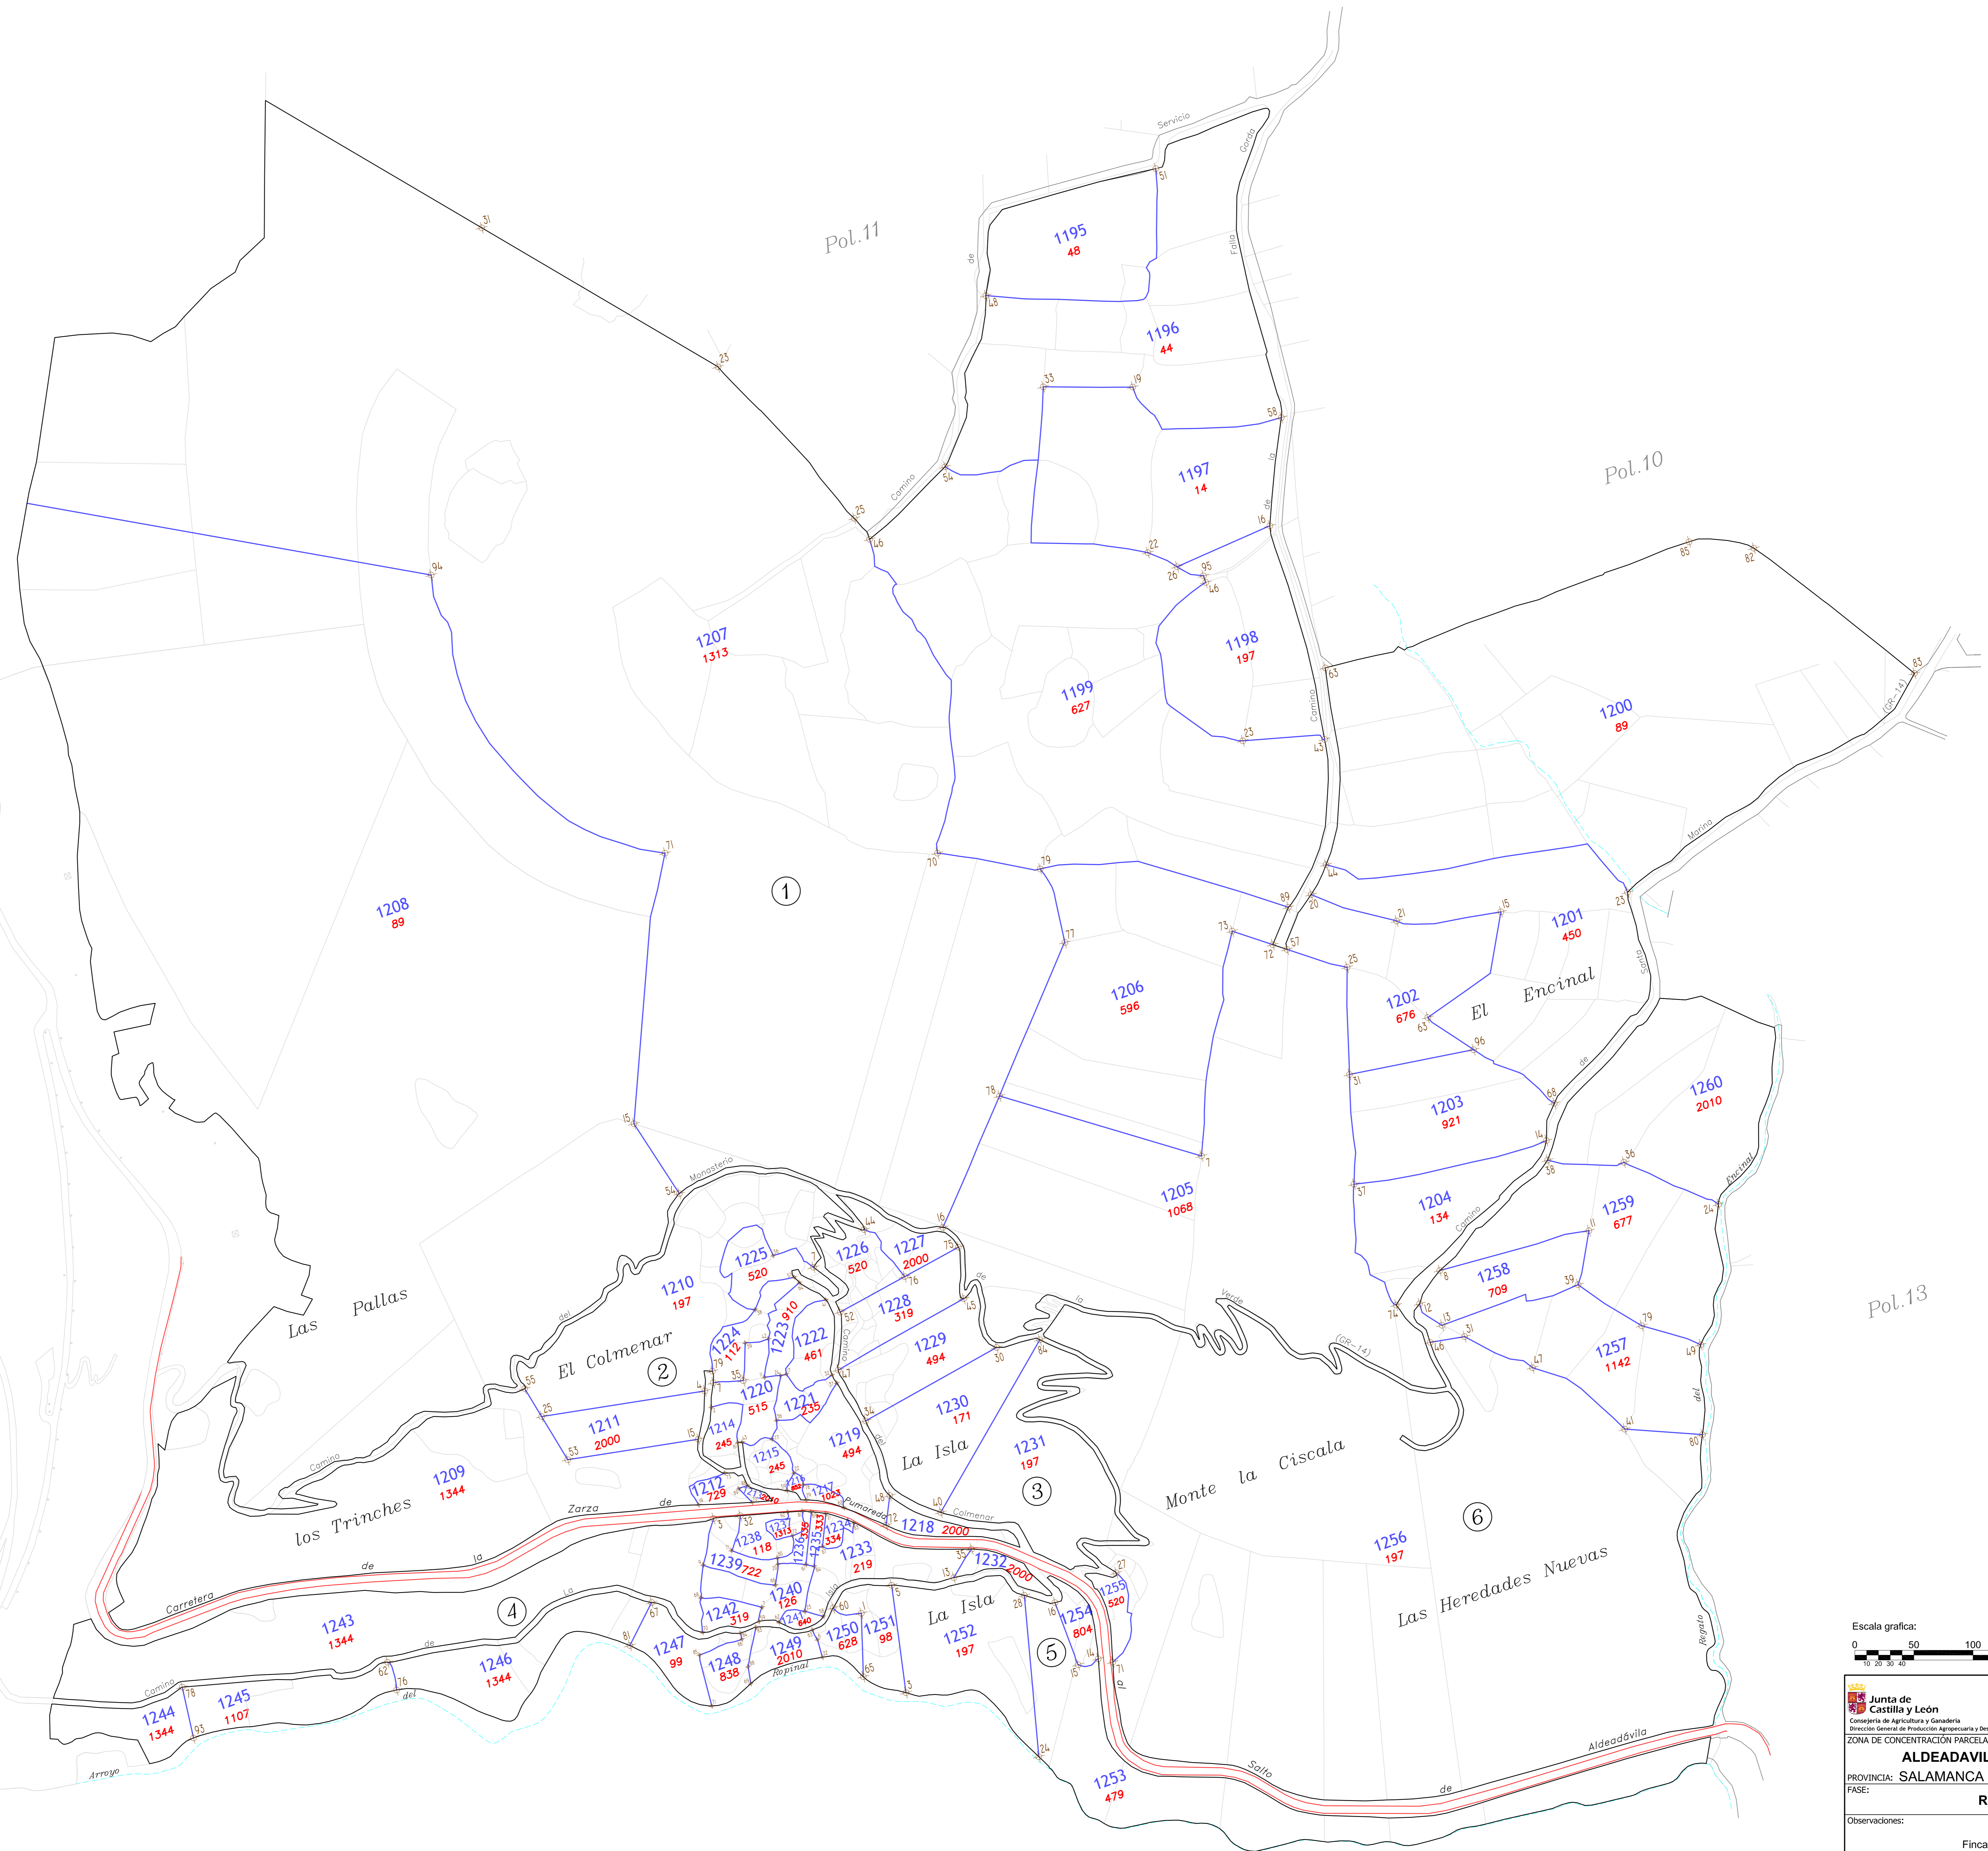


# Pol. 12

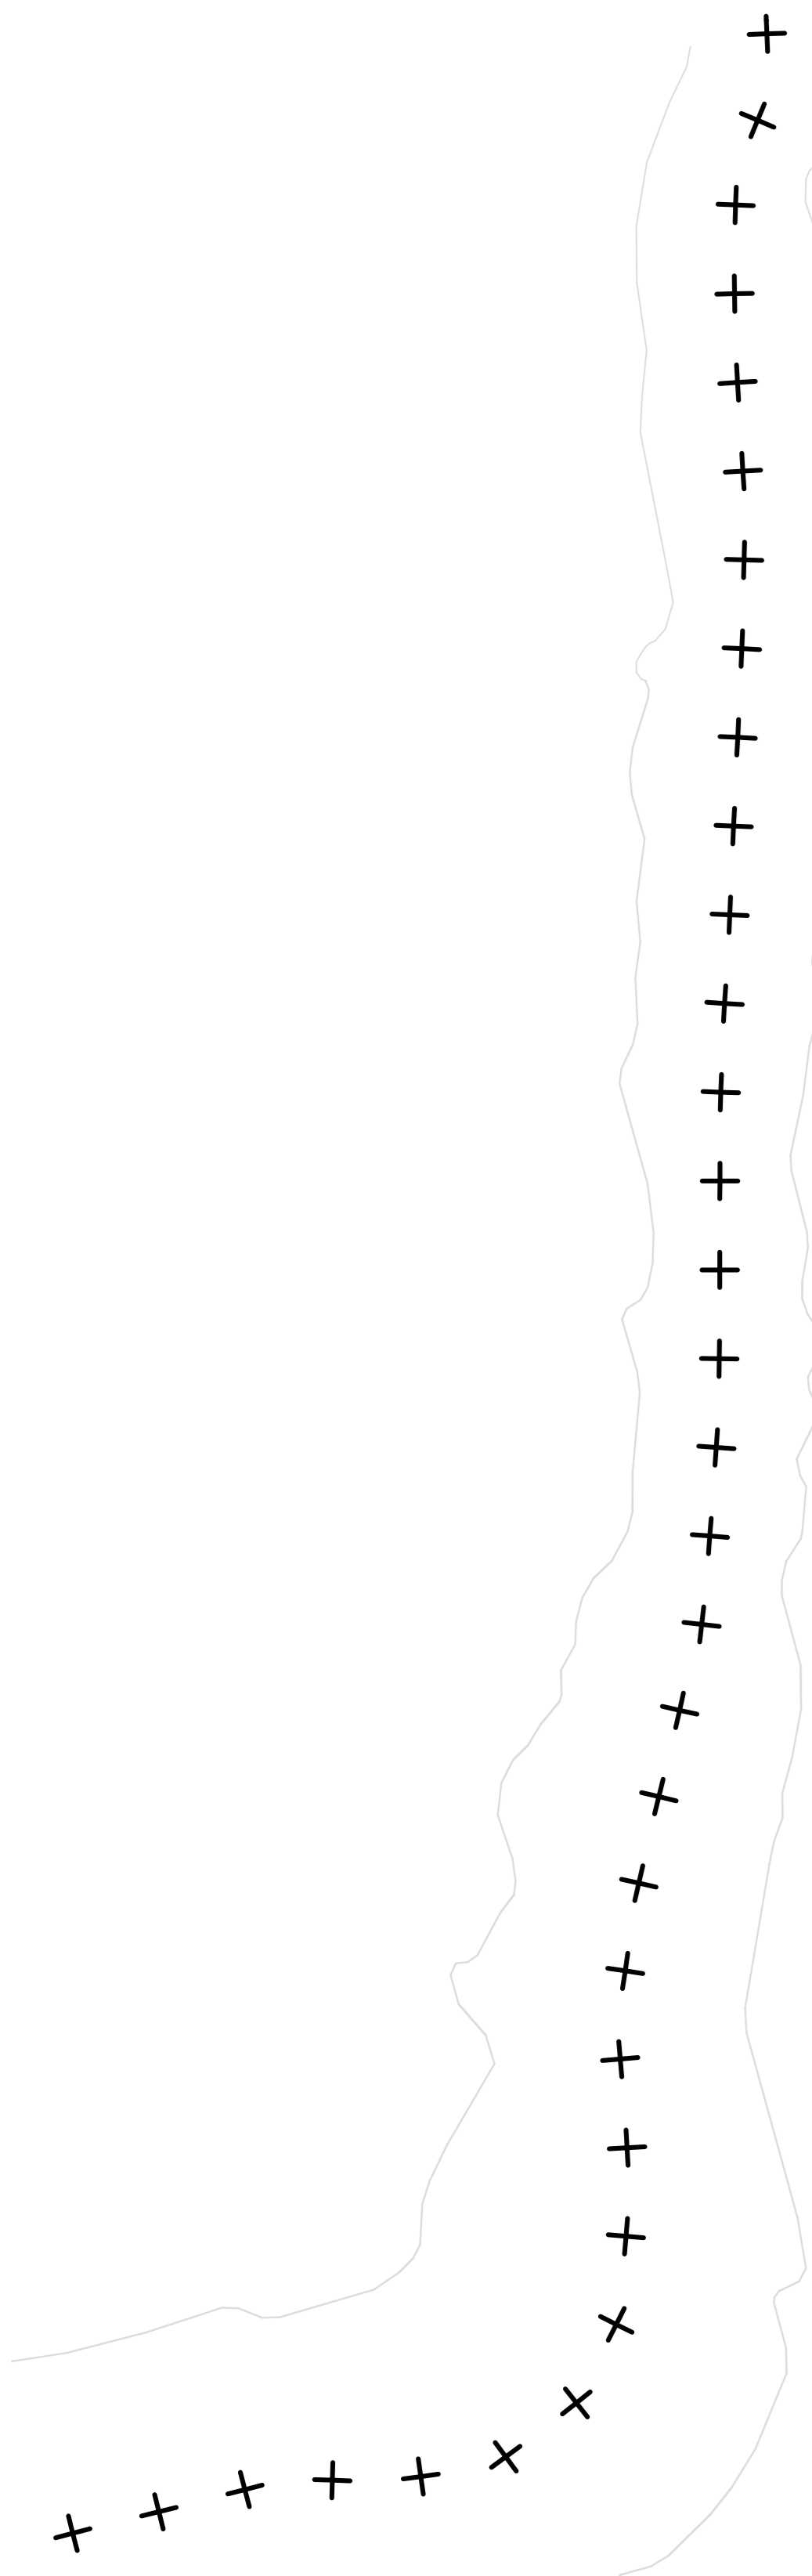

 		
Junta de Castilla y León Consejo de Agricultura y Ganadería Dirección General de Producción Agraria y Desarrollo Rural Zona de Concentración Parcelaria:		
<b>ALDEAVILLA DE LA RIBERA</b>		
PROVINCIA: SALAMANCA		
FASE: <b>REPLANTEO</b>		
Observaciones:		
Fincas : 1195 a 1260		
Autor: LUIS MIGUEL SANCHEZ	Vº.Bº: JOSE LUIS NUÑO ARRANZ	Polígono nº: <b>12</b>
TÉCNICO DE LA U.T. DE SALAMANCA DEL ITACYL		JEFE DE LA UNIDAD TERRITORIAL DEL ITACYL
Escala: 1/2.000 ISO A4		Fecha: <b>MARZO 2013</b>