



Pol. 15

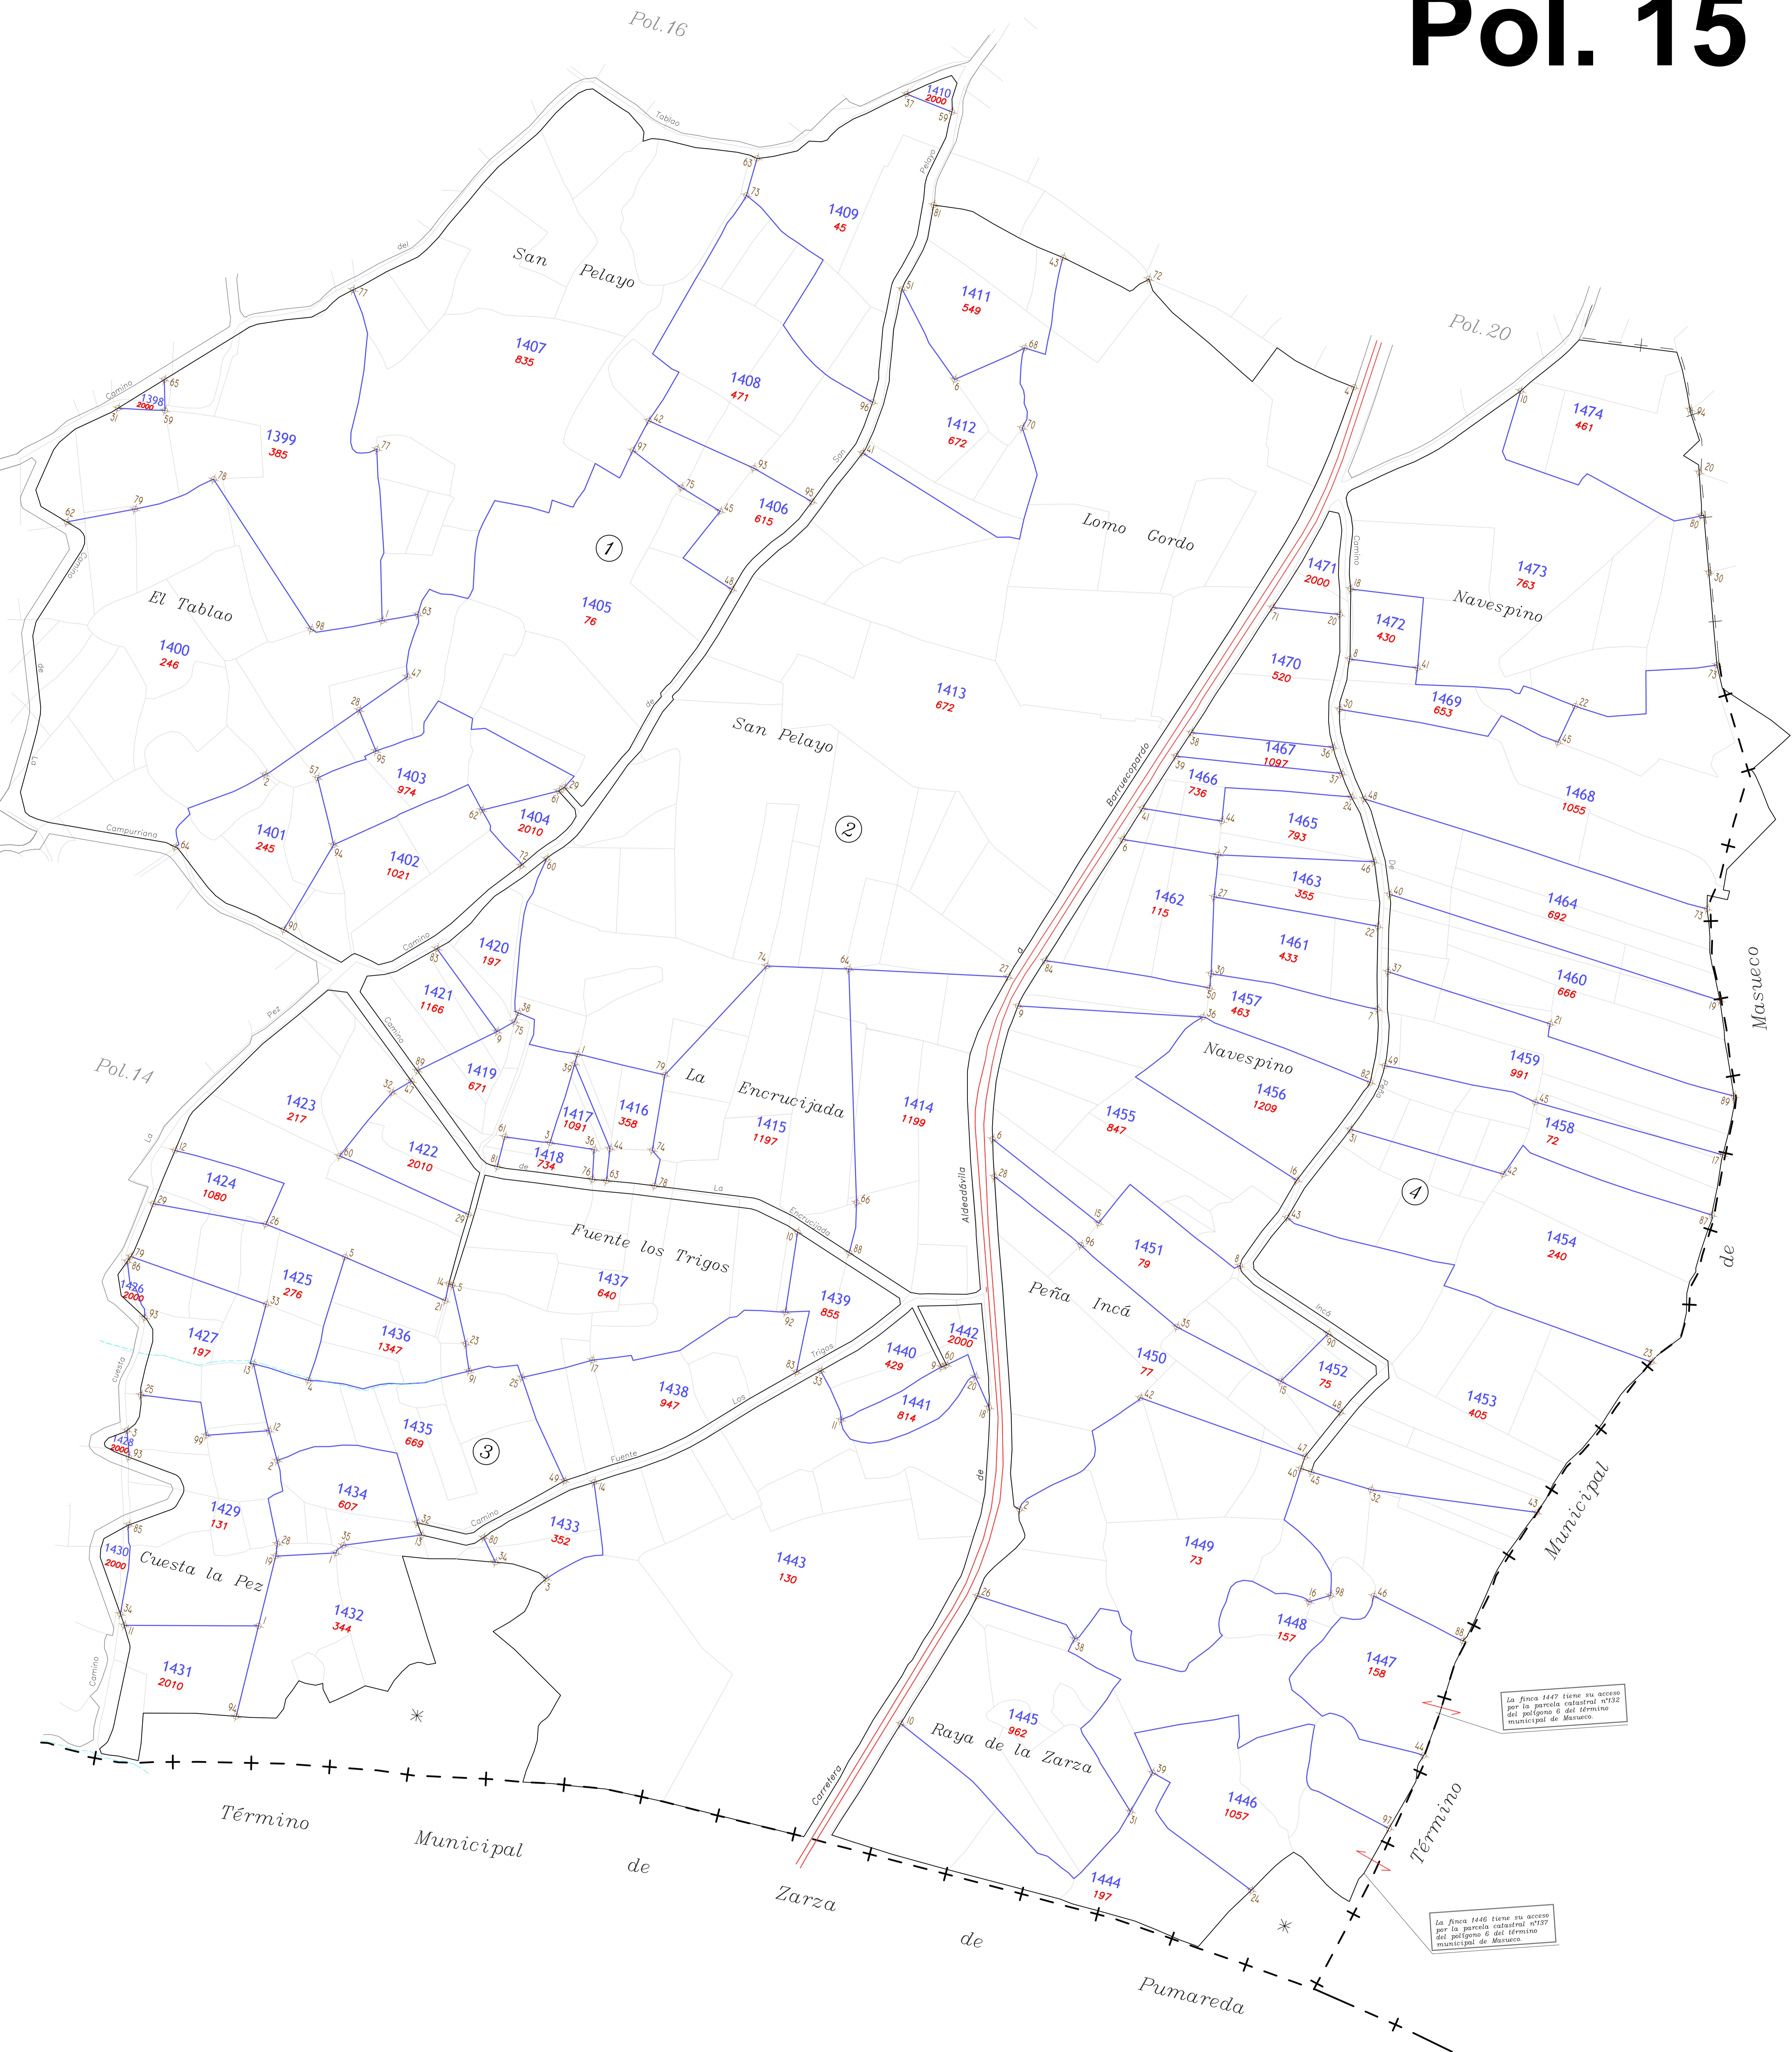

La finca 1447 tiene su acceso por la parcela catastral nº732 del polígono 6 del término municipal de Masueco.

La finca 1448 tiene su acceso por la parcela catastral nº737 del polígono 6 del término municipal de Masueco.

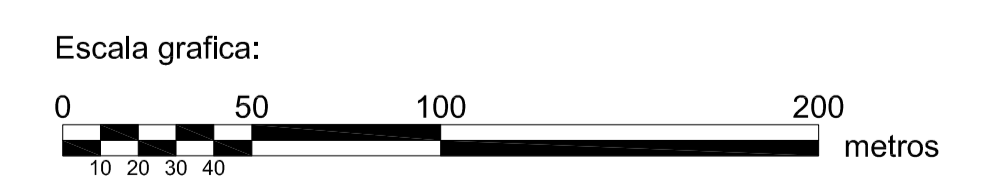

Junta de Castilla y León Comunidad de Agricultura y Ganadería Dirección General de Producción Agraria y Desarrollo Rural		INSTITUTO TECNOLÓGICO AGRARIO zona de cadastre y catastro Comunidad de Agricultura y Ganadería	
ZONA DE CONCENTRACIÓN PARCELARIA: ALDEADVILA DE LA RIBERA			
PROVINCIA: SALAMANCA			
FASE: REPLANTEO			
Observaciones: Finca: 1398 a 1474			
Autor: LUIS MIGUEL SANCHEZ		VP/BP: JOSE LUIS NUÑO ARRANZ	
TÉCNICO DE LA U.T. DE SALAMANCA DEL ITACYL		JEFE DE LA UNIDAD TERRITORIAL DEL ITACYL	
		Polígono nº: 15	
		Escala: 1/2.000	
		Fecha: MARZO 2013	