
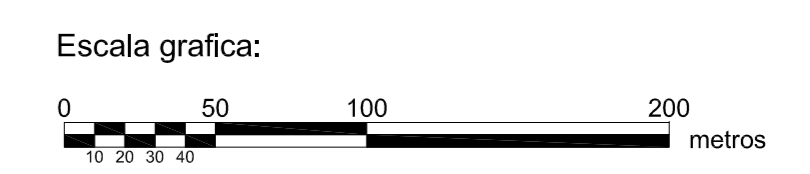


Pol. 17

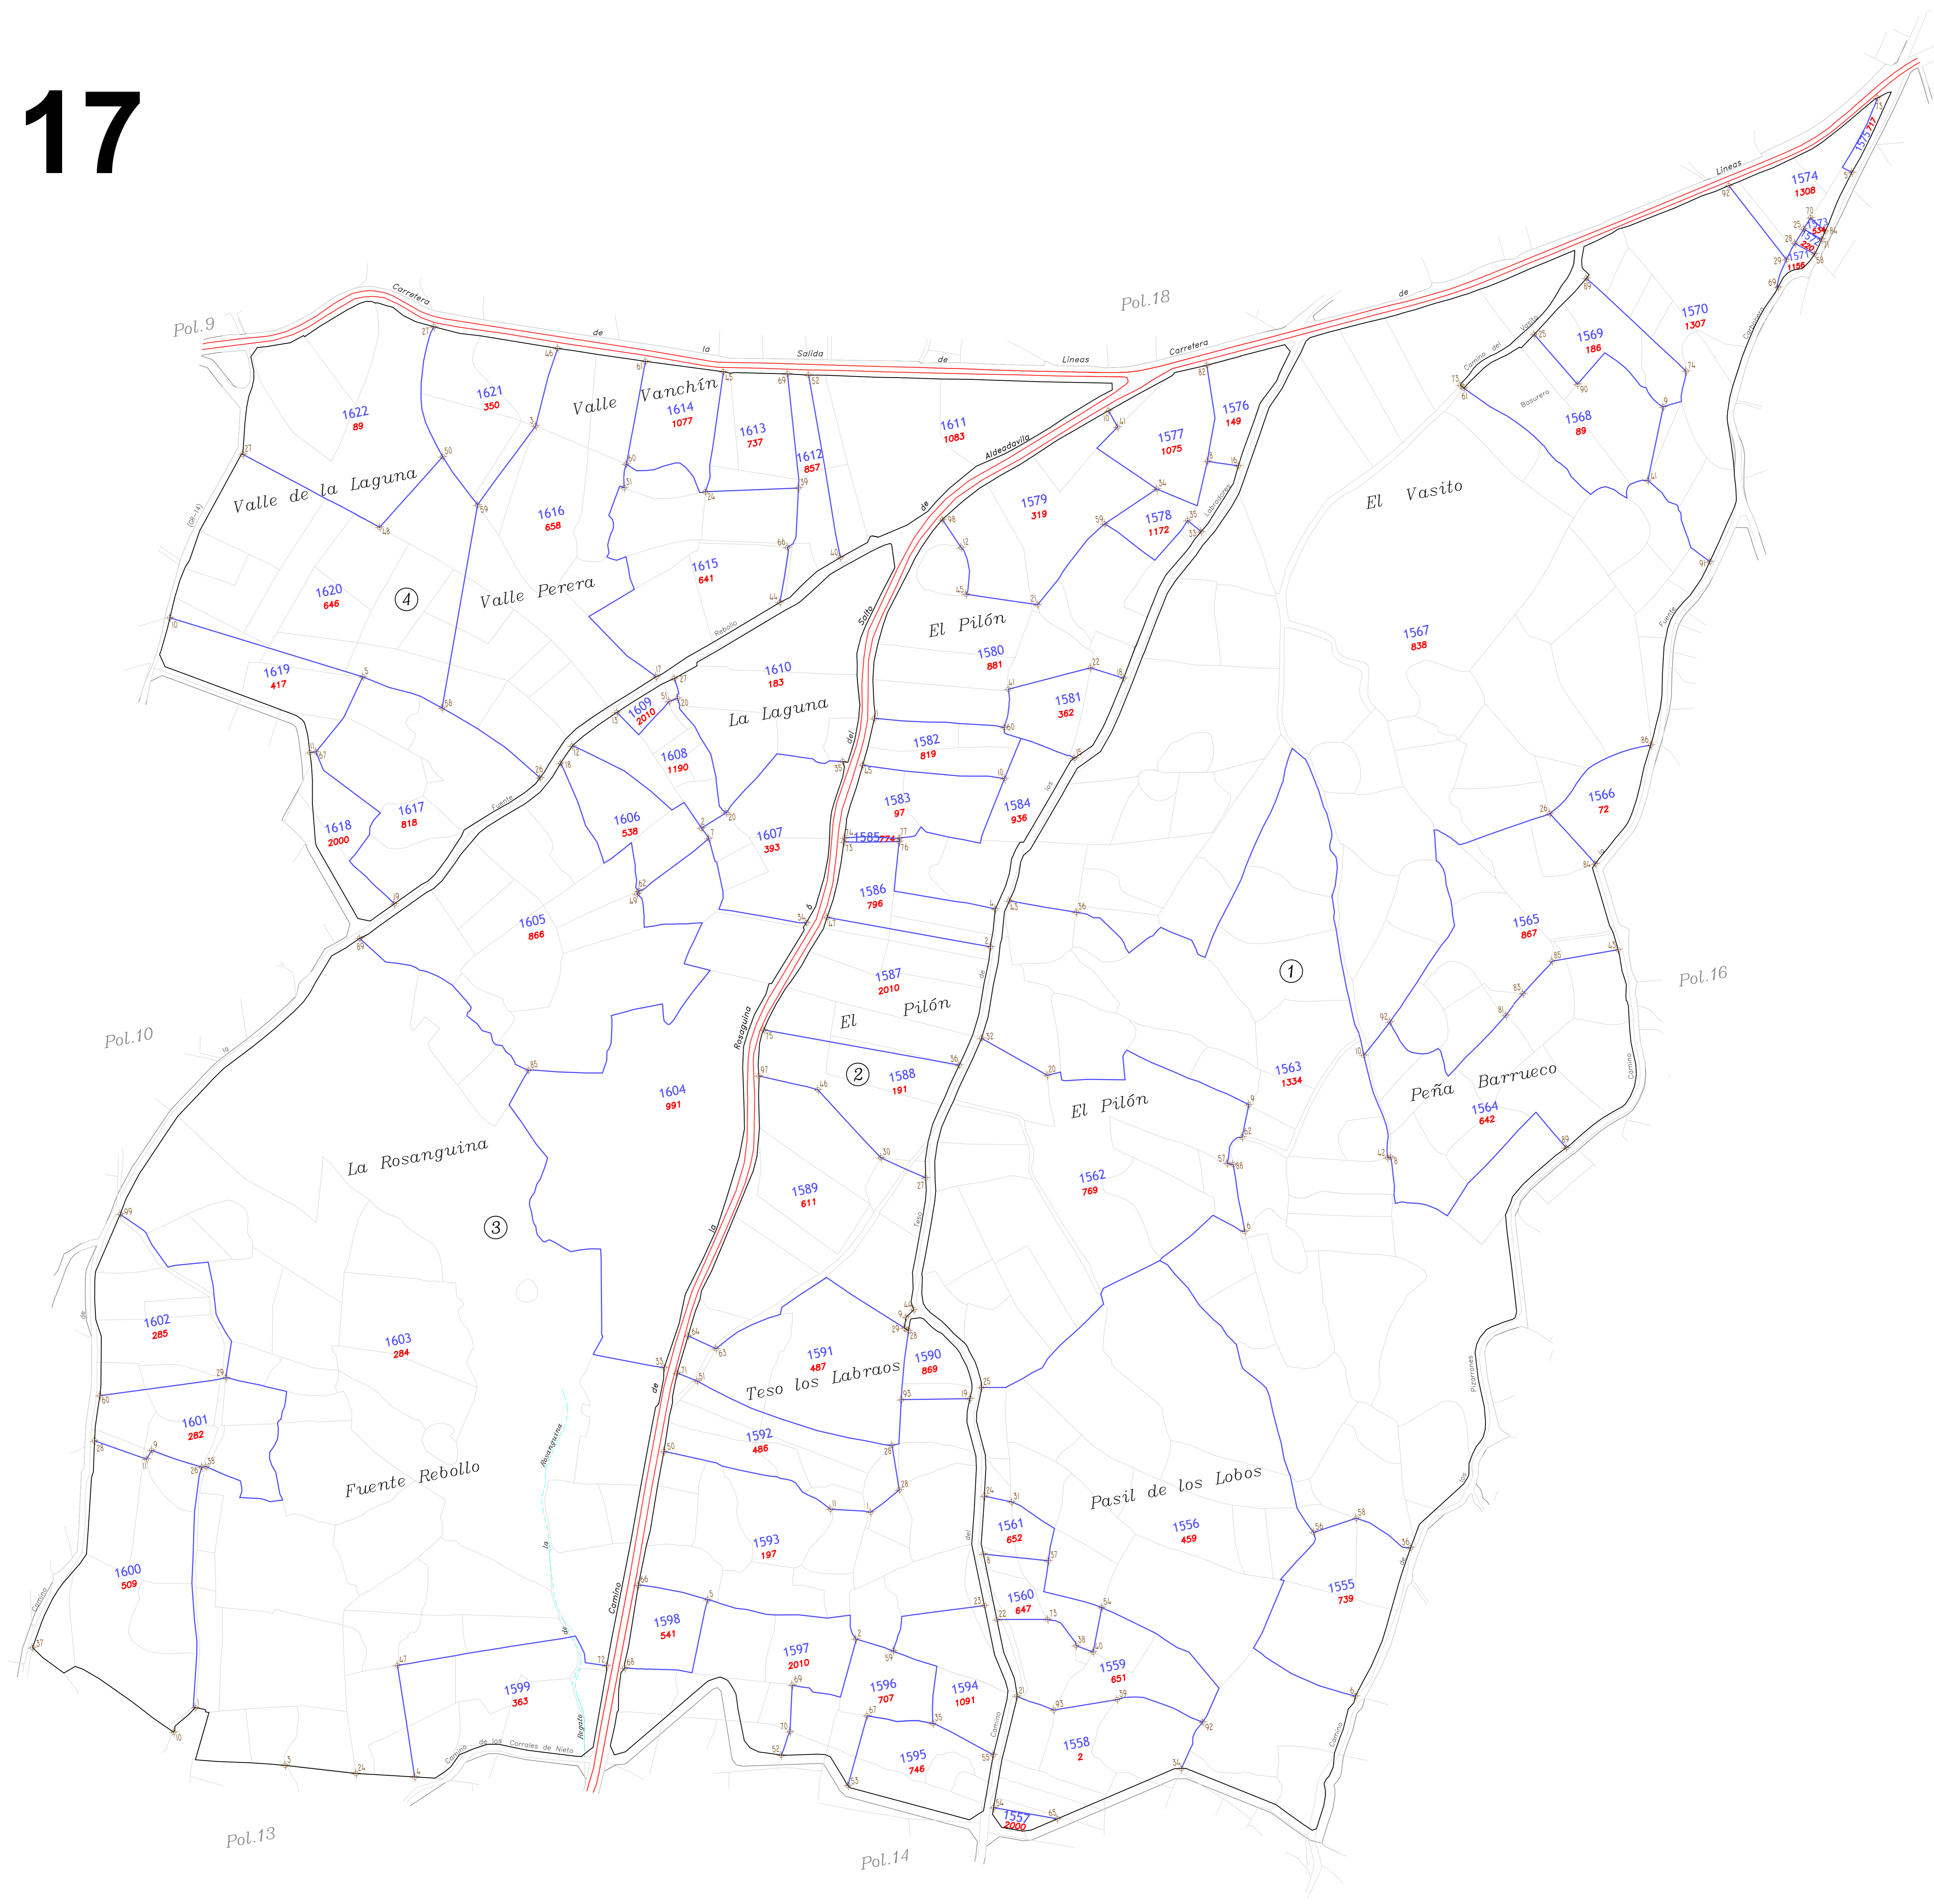

 		
Junta de Castilla y León Consejo de Agricultura y Ganadería Dirección General de Producción Agropecuaria y Desarrollo Rural Instituto Tecnológico Agrario Junta de Castilla y León Dirección de Agronomía y Desarrollo		
ZONA DE CONCENTRACIÓN PARCELARIA: ALDEAVILA DE LA RIBERA		
PROVINCIA: SALAMANCA		
FASE: REPLANTEO		
Observaciones: Fincas : 1555 a 1622		
Autor: LUIS MIGUEL SANCHEZ	Vº.Bº: JOSE LUIS NUÑO ARRANZ	Polígono nº: 17
TÉCNICO DE LA U.T. DE SALAMANCA DEL ITACYL	JEFE DE LA UNIDAD TERRITORIAL DEL ITACYL	Escala: 1/2.500 ISO A4 Fecha: MARZO 2013