


# LEYENDA

	Límite de término municipal
	Perímetro de la zona a concentrar
	Carretera
	Camino Principal
	Camino Secundario Estabilizado
	Camino Secundario sin Estabilizar
	Arroyo / Desagüe
	Fuente
	Río
	Canal
	Acequia
	Línea Eléctrica
	Yacimientos Arqueológicos
	"La Máscara/Torrehonduras"
	"La Ermita de San Isidro"
	"Las Ánimas"
	"San Martín"
	Vías Pecuarías
	Colada de Carresomo
	Colada de Carretillén
	Colada de Carretillos
	Colada del Camino de Frómista
	Colada de la Pradera
	Colada del Soto
	Zona de Especial Conservación (ZEC)
	Hábitats Directiva 92/43/CEE
	Zona Urbana
	Unidad Ambiental I.- Tierra de Campos
	Unidad Ambiental II.- Vega
	Unidad Ambiental III.- Riberas
	Unidad Ambiental IV.- Cerros y Laderas

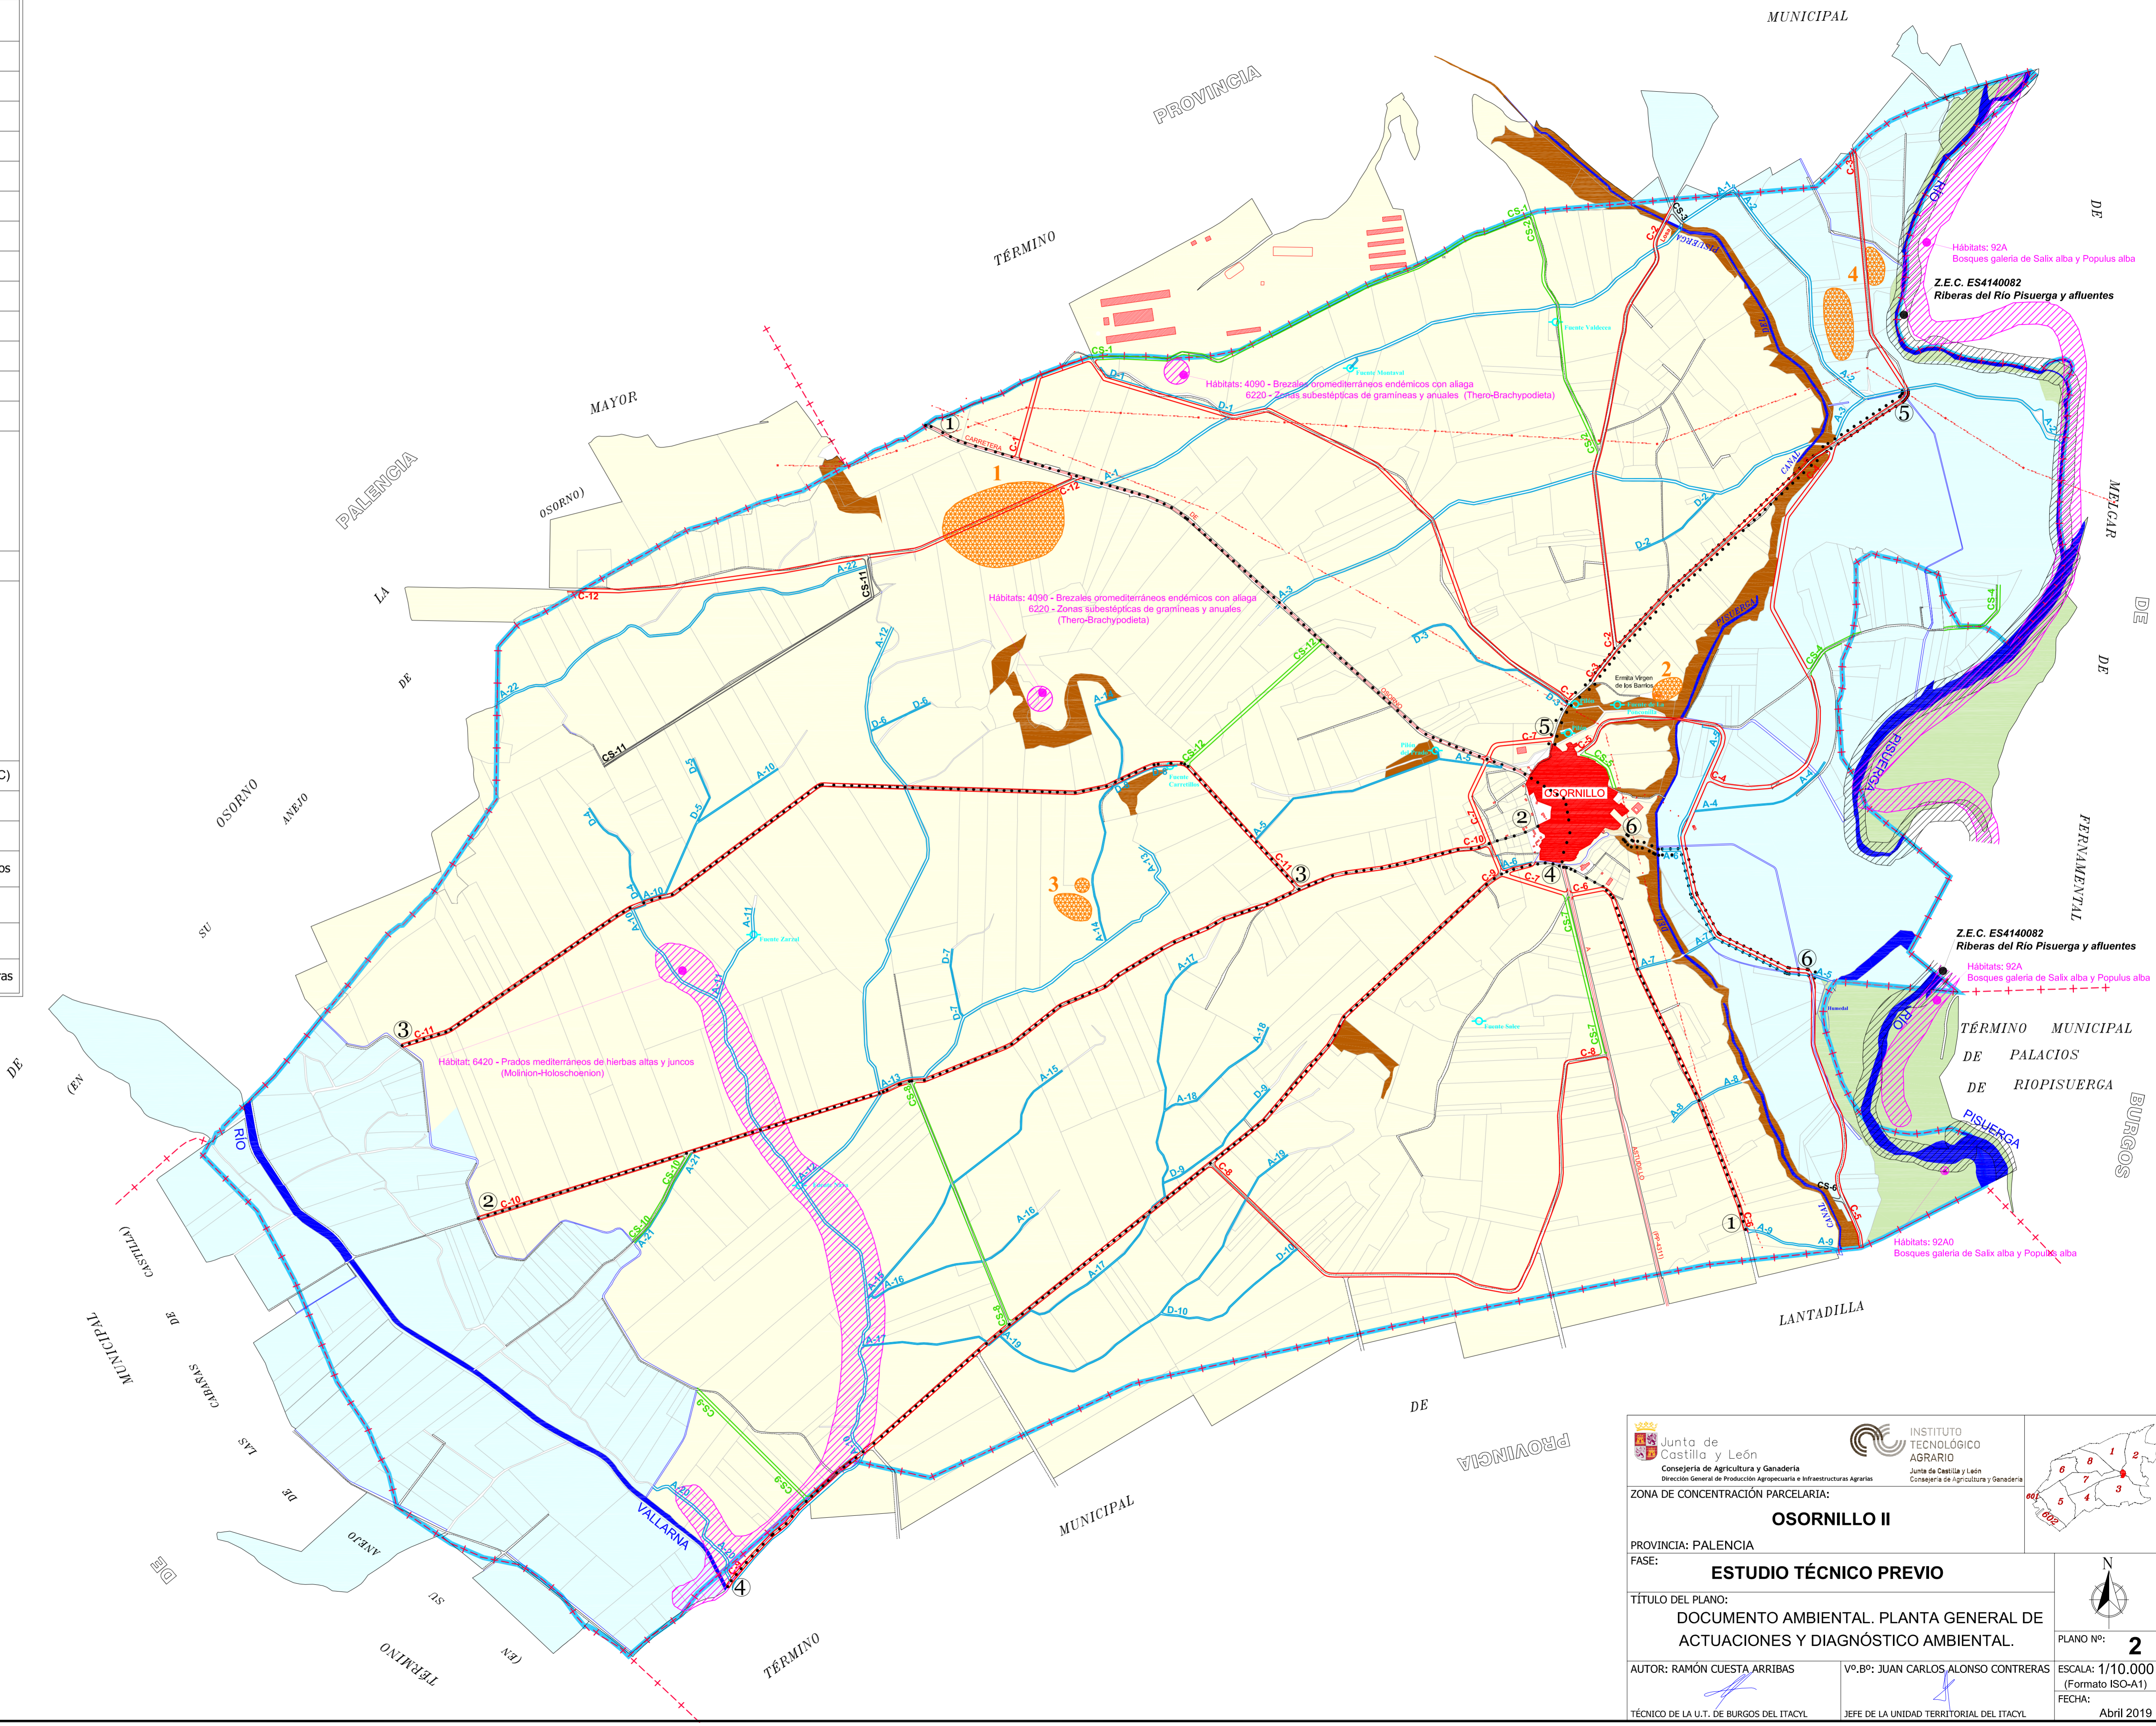

<p>Junta de Castilla y León Consejería de Agricultura y Ganadería Dirección General de Producción Agropecuaria e Infraestructuras Agrarias</p>	<p>INSTITUTO TECNOLÓGICO AGRARIO Junta de Castilla y León Consejería de Agricultura y Ganadería</p>	
<p>PROVINCIA: PALENCIA FASE: <b>ESTUDIO TÉCNICO PREVIO</b></p>		
<p>TÍTULO DEL PLANO: <b>DOCUMENTO AMBIENTAL. PLANTA GENERAL DE ACTUACIONES Y DIAGNÓSTICO AMBIENTAL.</b></p>		
<p>AUTOR: RAMÓN CUESTA ARRIBAS</p>	<p>Vº.Bº: JUAN CARLOS ALONSO CONTRERAS</p>	<p>ESCALA: 1/10.000 (Formato ISO-A1)</p>
<p>TÉCNICO DE LA U.T. DE BURGOS DEL ITACYL</p>	<p>JEFE DE LA UNIDAD TERRITORIAL DEL ITACYL</p>	<p>FECHA: Abril 2019</p>