


LEYENDA	
	Zona Urbana
	Zona propuesta para su exclusión por motivos urbanísticos
	Zona propuesta para su exclusión por motivos medioambientales
	Zona propuesta para su exclusión, concentrada en términos colindantes
	Zona propuesta para su exclusión, Regadío Ramal Norte Canal de Castilla
	Zona de Especial Conservación (ZEC)
	Zona propuesta para concentrar
	Límite de término municipal
	Perímetro de la zona a concentrar
	Carretera
	Camino Principal
	Camino Secundario Estabilizado
	Camino Secundario sin Estabilizar
	Arroyo / Desagüe
	Río
	Canal
	Arroyo
	Línea Eléctrica

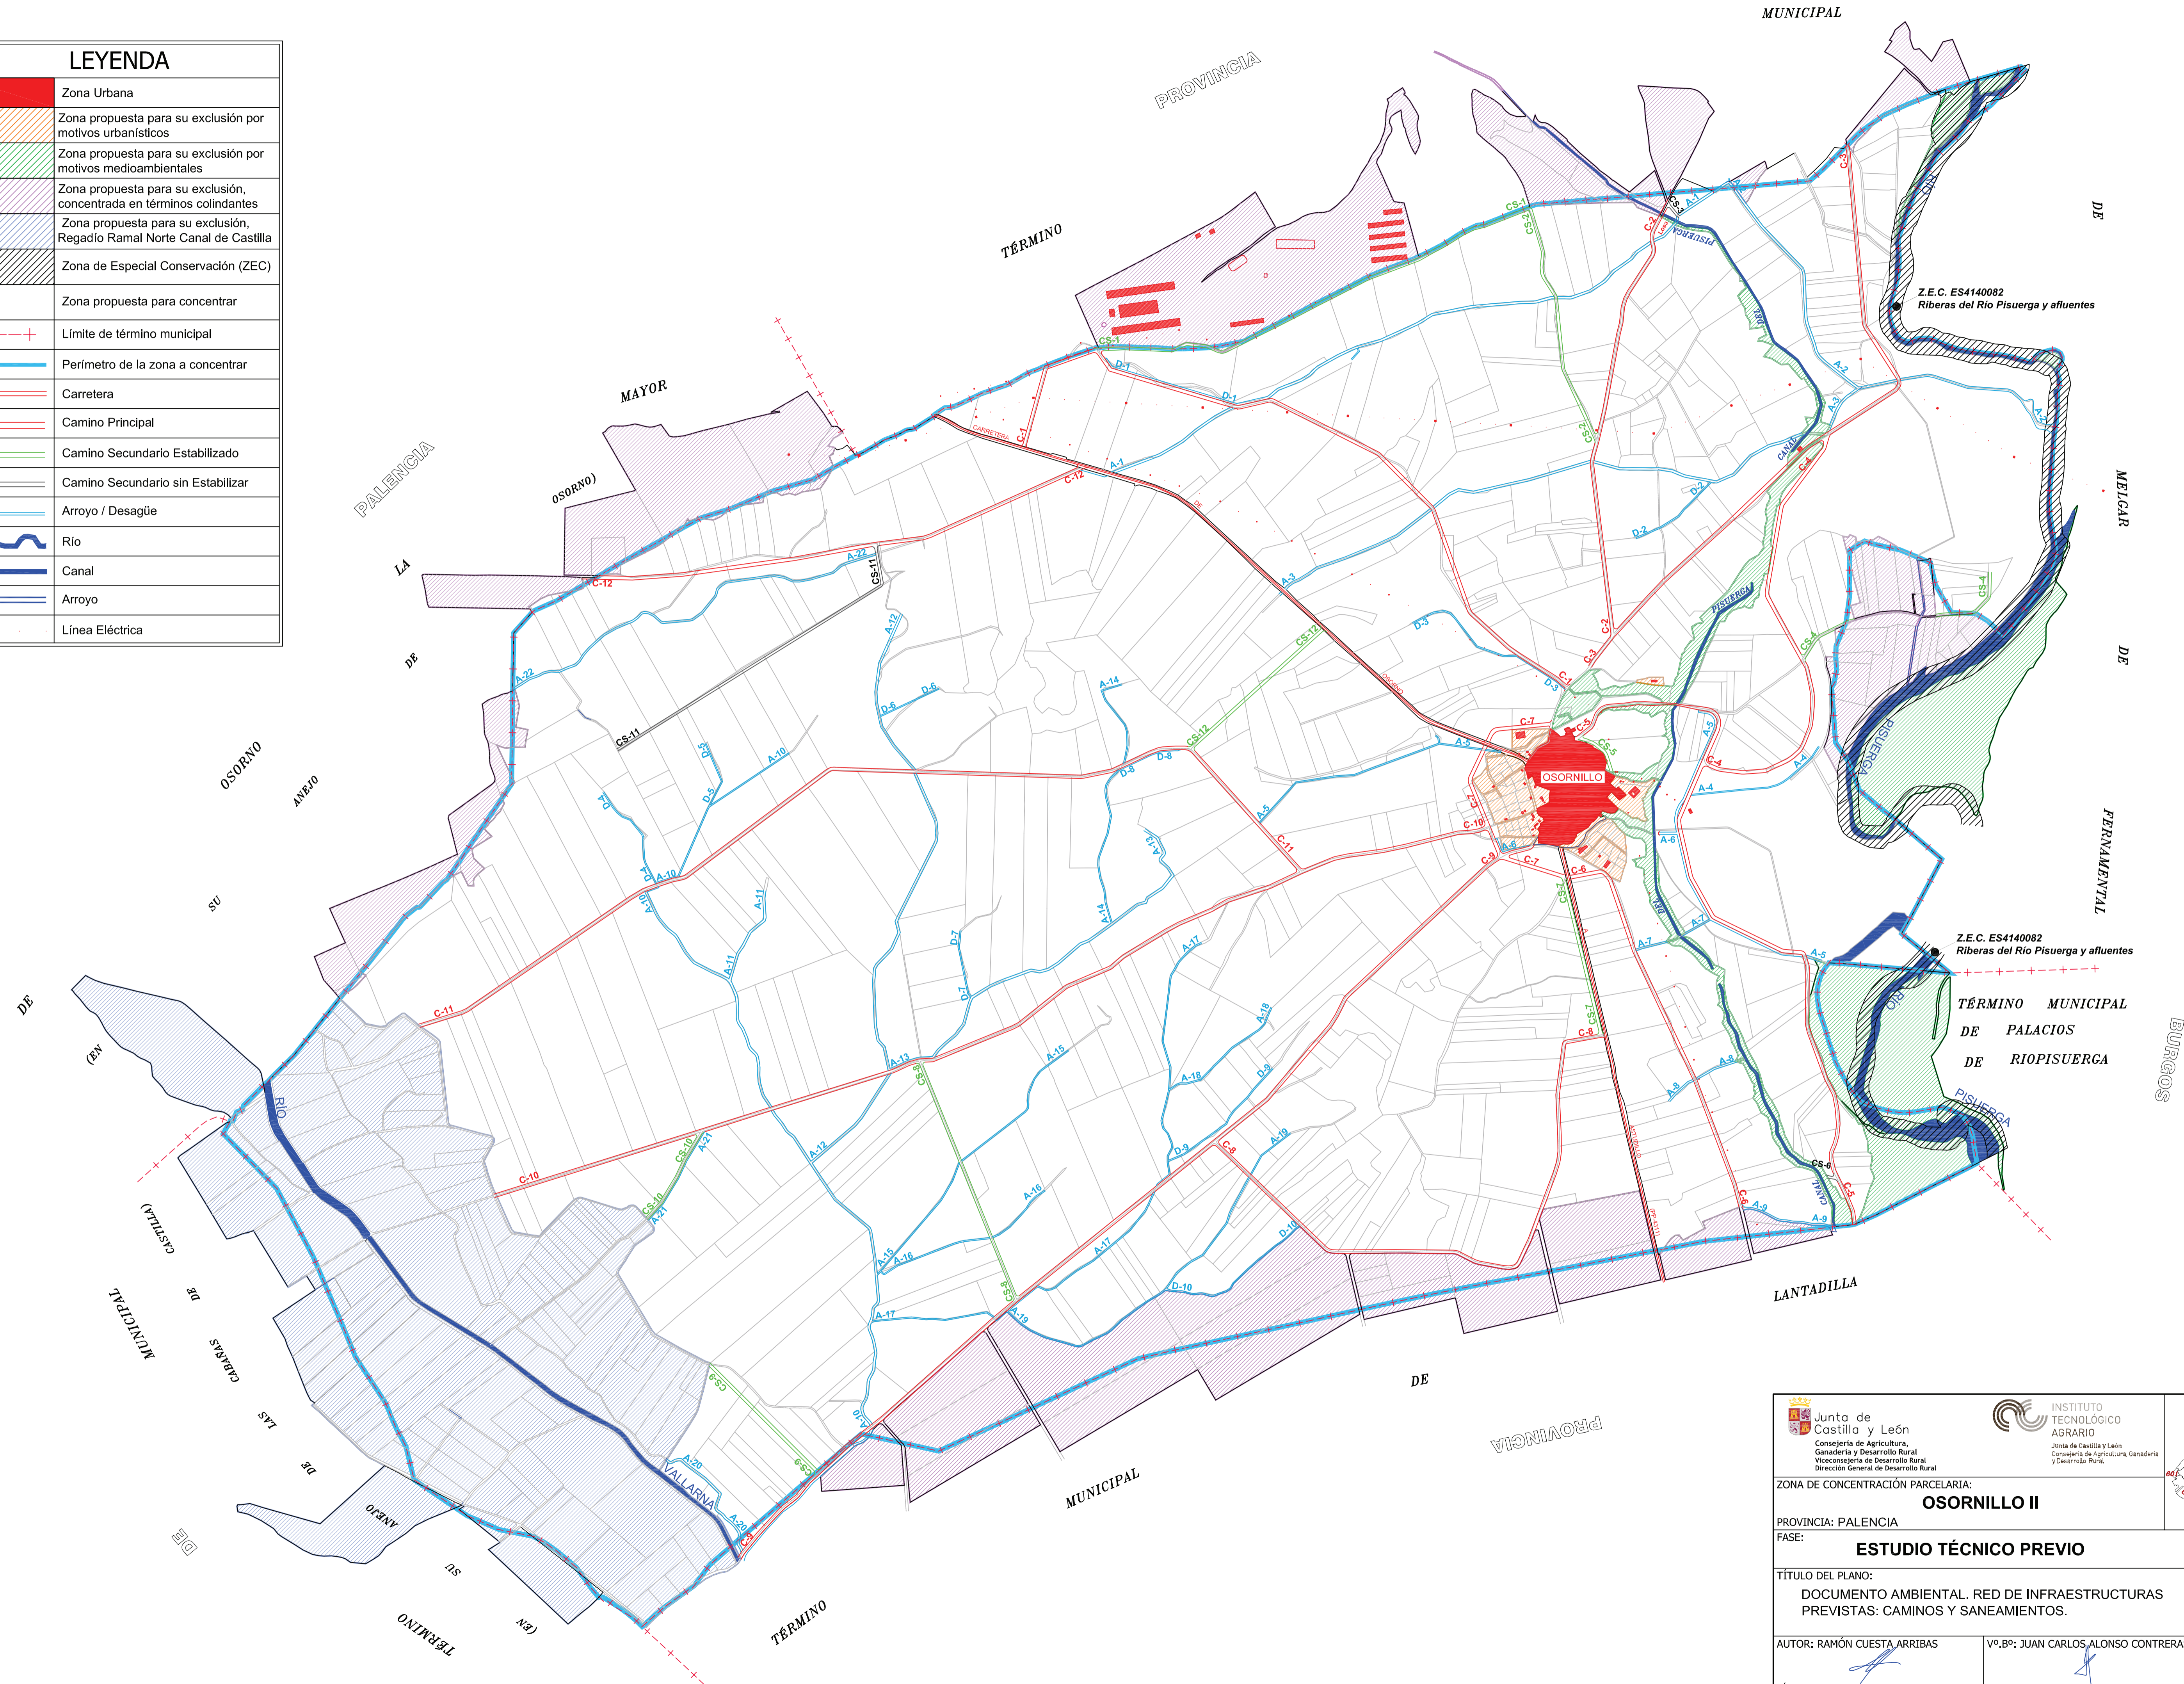

<p>Junta de Castilla y León Consejería de Agricultura, Ganadería y Desarrollo Rural Viceconsejería de Desarrollo Rural Dirección General de Desarrollo Rural</p>	<p>INSTITUTO TECNOLÓGICO AGRARIO Junta de Castilla y León Consejería de Agricultura, Ganadería y Desarrollo Rural</p>	
ZONA DE CONCENTRACIÓN PARCELARIA: OSORNILLO II		
PROVINCIA: PALENCIA		
FASE: ESTUDIO TÉCNICO PREVIO		
TÍTULO DEL PLANO: DOCUMENTO AMBIENTAL. RED DE INFRAESTRUCTURAS PREVISTAS: CAMINOS Y SANEAMIENTOS.		
AUTOR: RAMÓN CUESTA ARRIBAS	Vº. Bº: JUAN CARLOS ALONSO CONTRERAS	ESCALA: 1/10.000
TÉCNICO DE LA U.T. DE BURGOS DEL ITACYL	JEFE DE LA UNIDAD TERRITORIAL DEL ITACYL	FECHA: Octubre 2019