


POL. 103  
(Támara)

POL. 104  
(Támara)

POL. 20

POL. 18

POL. 17

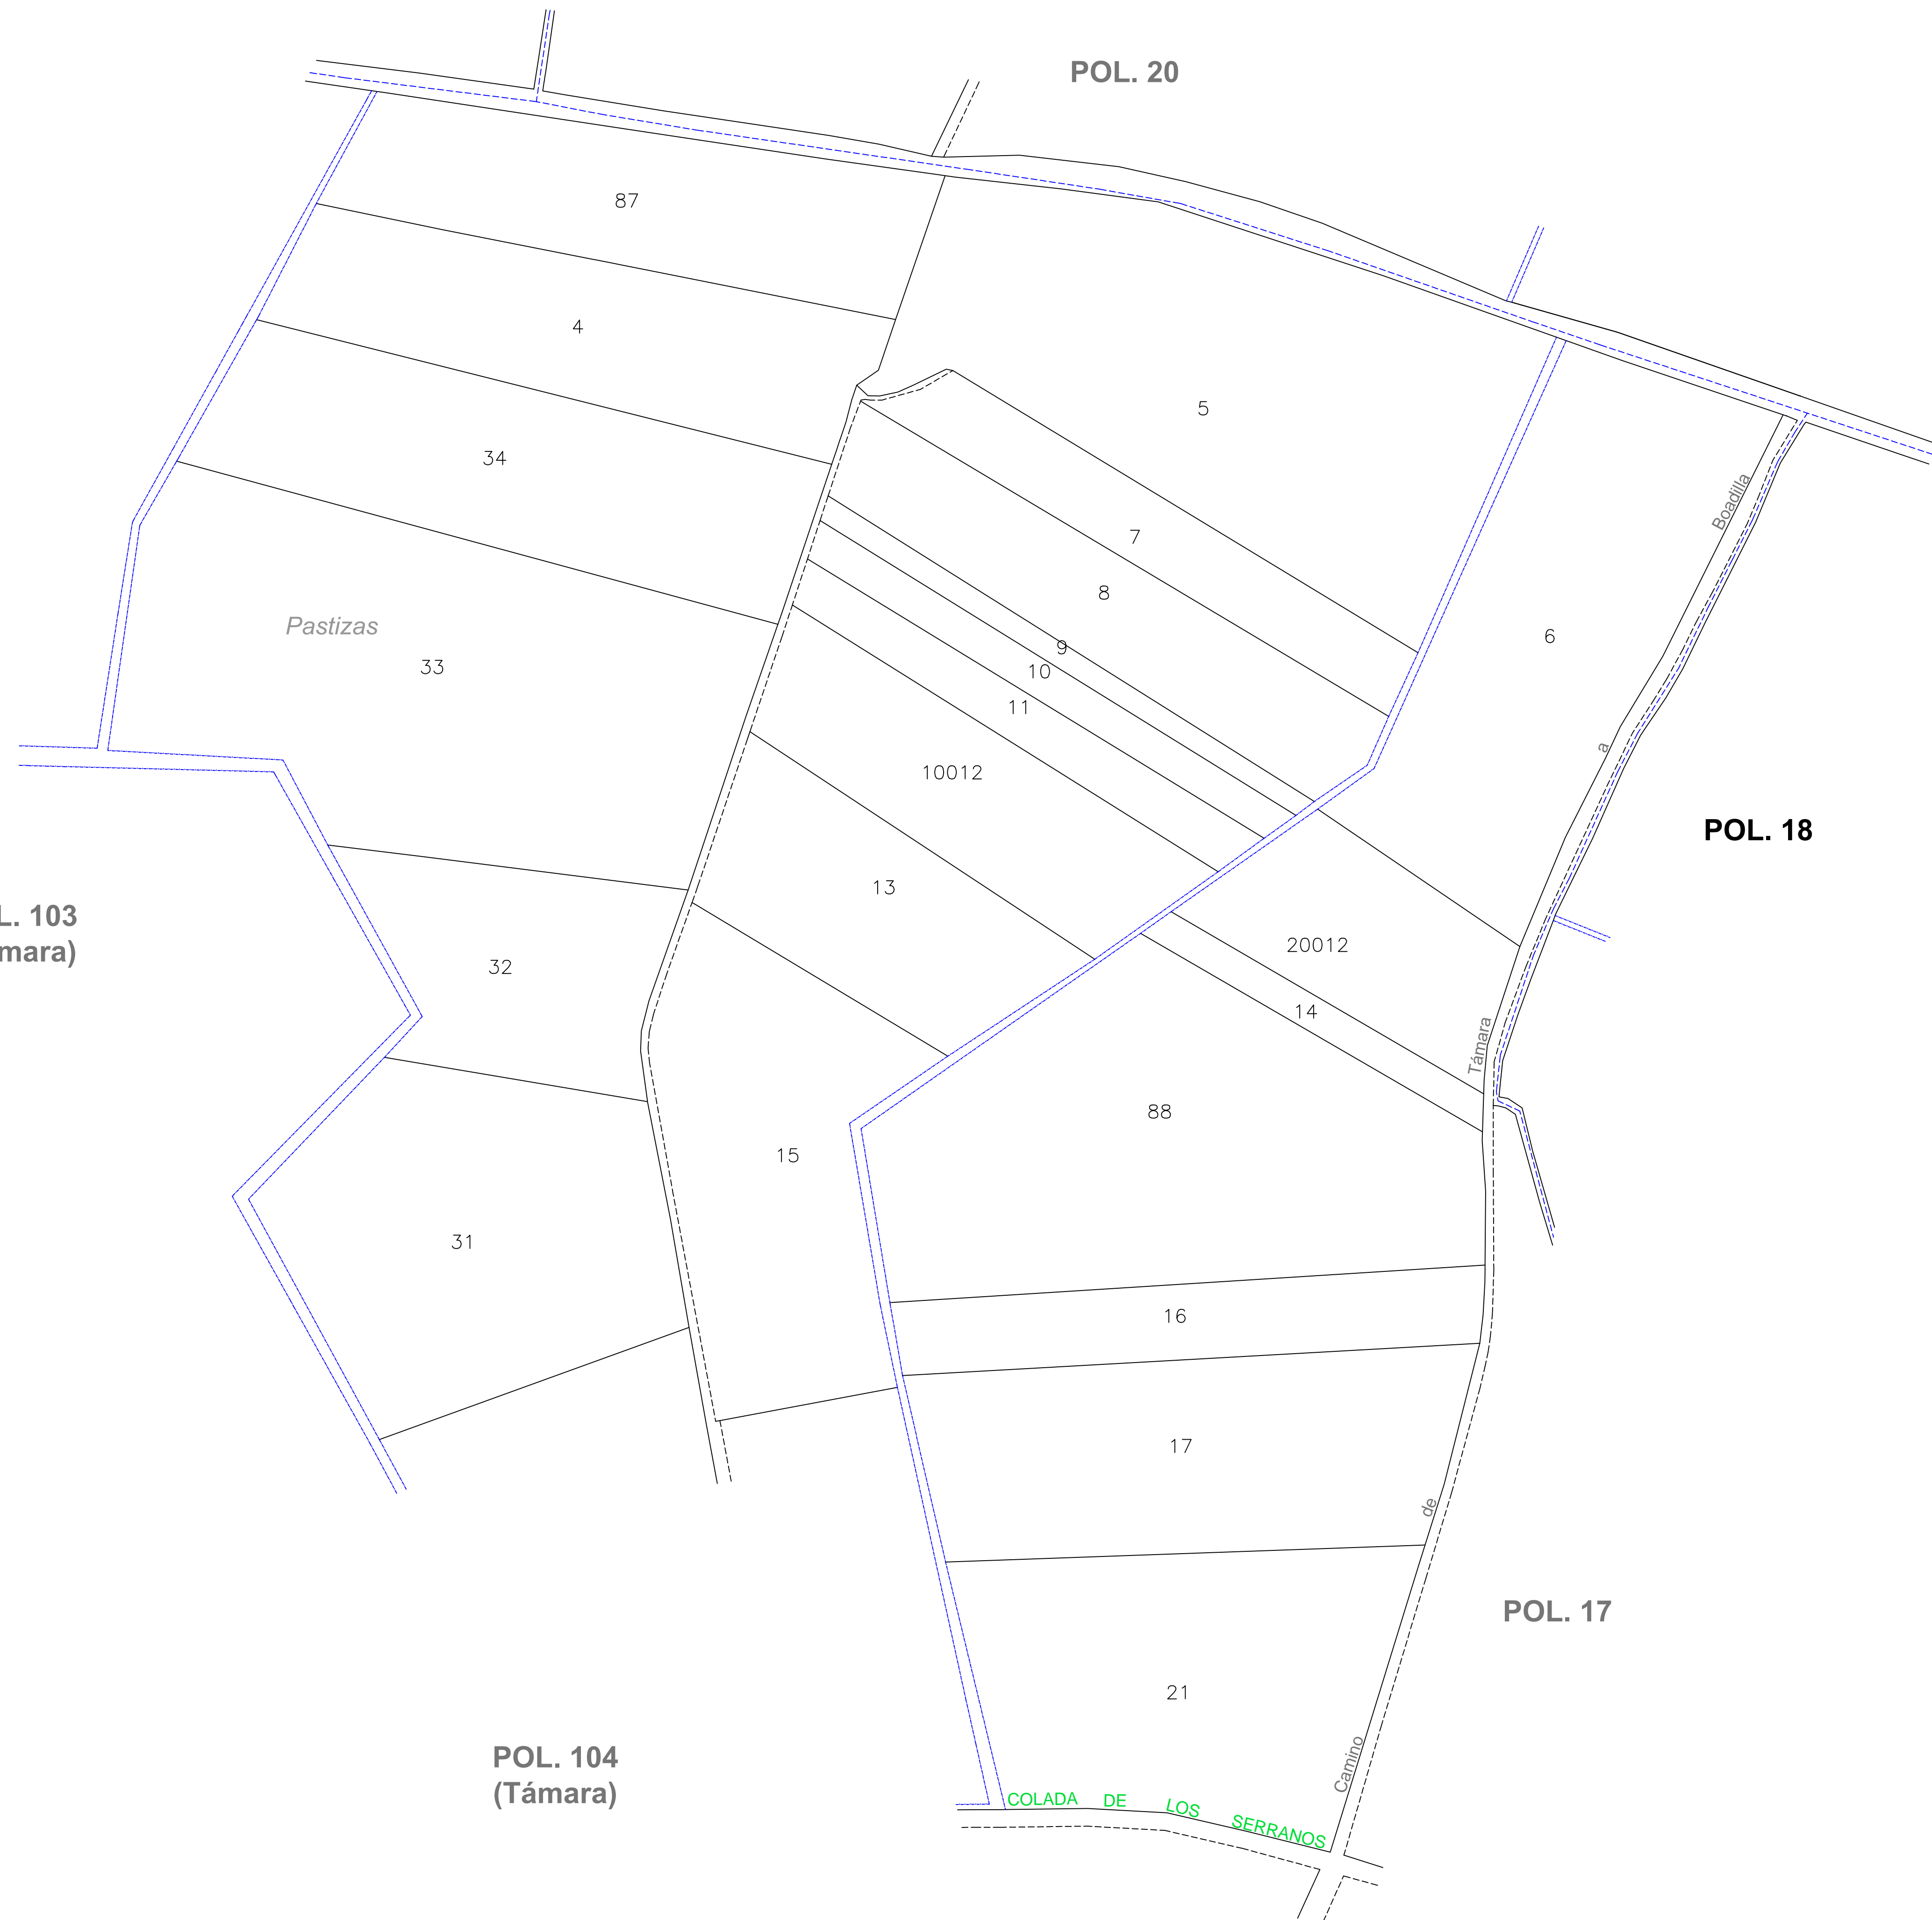

<p>INSTITUTO TECNOLÓGICO AGRARIO Junta de Castilla y León Consejería de Agricultura, Ganadería y Desarrollo Rural Dirección General de Desarrollo Rural</p>	<p>Junta de Castilla y León Consejería de Agricultura, Ganadería y Desarrollo Rural Dirección General de Desarrollo Rural</p>	
<p>ZONA DE CONCENTRACIÓN PARCELARIA: <b>SANTOYO-BOADILLA DEL CAMINO-FRÓMISTA II</b></p>		
<p>PROVINCIA: PALENCIA</p>		
<p>FASE: <b>INVESTIGACIÓN DE LA PROPIEDAD</b></p>		
<p>Observaciones: Datum: ETRS89 Proyección: UTM 30N</p>		
<p><b>T. M. SANTOYO</b></p>		
<p>Autor: RAMÓN CUESTA ARRIBAS </p>	<p>Vº. Bº: JUAN CARLOS ALONSO CONTRERAS </p>	<p>Polígono nº: <b>Plano 19</b> Escala: 1:2.000 (Formato ISO-A0) Fecha: Mayo 2021</p>