INSTITUTO TECNOLÓGICO AGRARIO
Junta de Castilla y León
Consejería de Agricultura, Ganadería y Desarrollo Rural

Junta de Castilla y León
Consejería de Agricultura, Ganadería y Desarrollo Rural
Viceconsejería de Desarrollo Rural
Dirección General de Desarrollo Rural

ZONA DE CONCENTRACIÓN PARCELARIA:

SANTOYO-BOADILLA DEL CAMINO-FRÓMISTA II

PROVINCIA: PALENCIA

FASE:

INVESTIGACIÓN DE LA PROPIEDAD

Observaciones: **Datum: ETRS89 Proyección: UTM 30N**

T. M. BOADILLA DEL CAMINO

Polígono nº: Plano 303

Autor: RAMÓN CUESTA ARRIBAS
INGENIERO TÉCNICO AGRÍCOLA

Vº.Bº: JUAN CARLOS ALONSO CONTRERAS
JEFE DE LA UNIDAD TERRITORIAL DEL ITACYL

Escala: 1:2.000 (Formato ISO-A0)
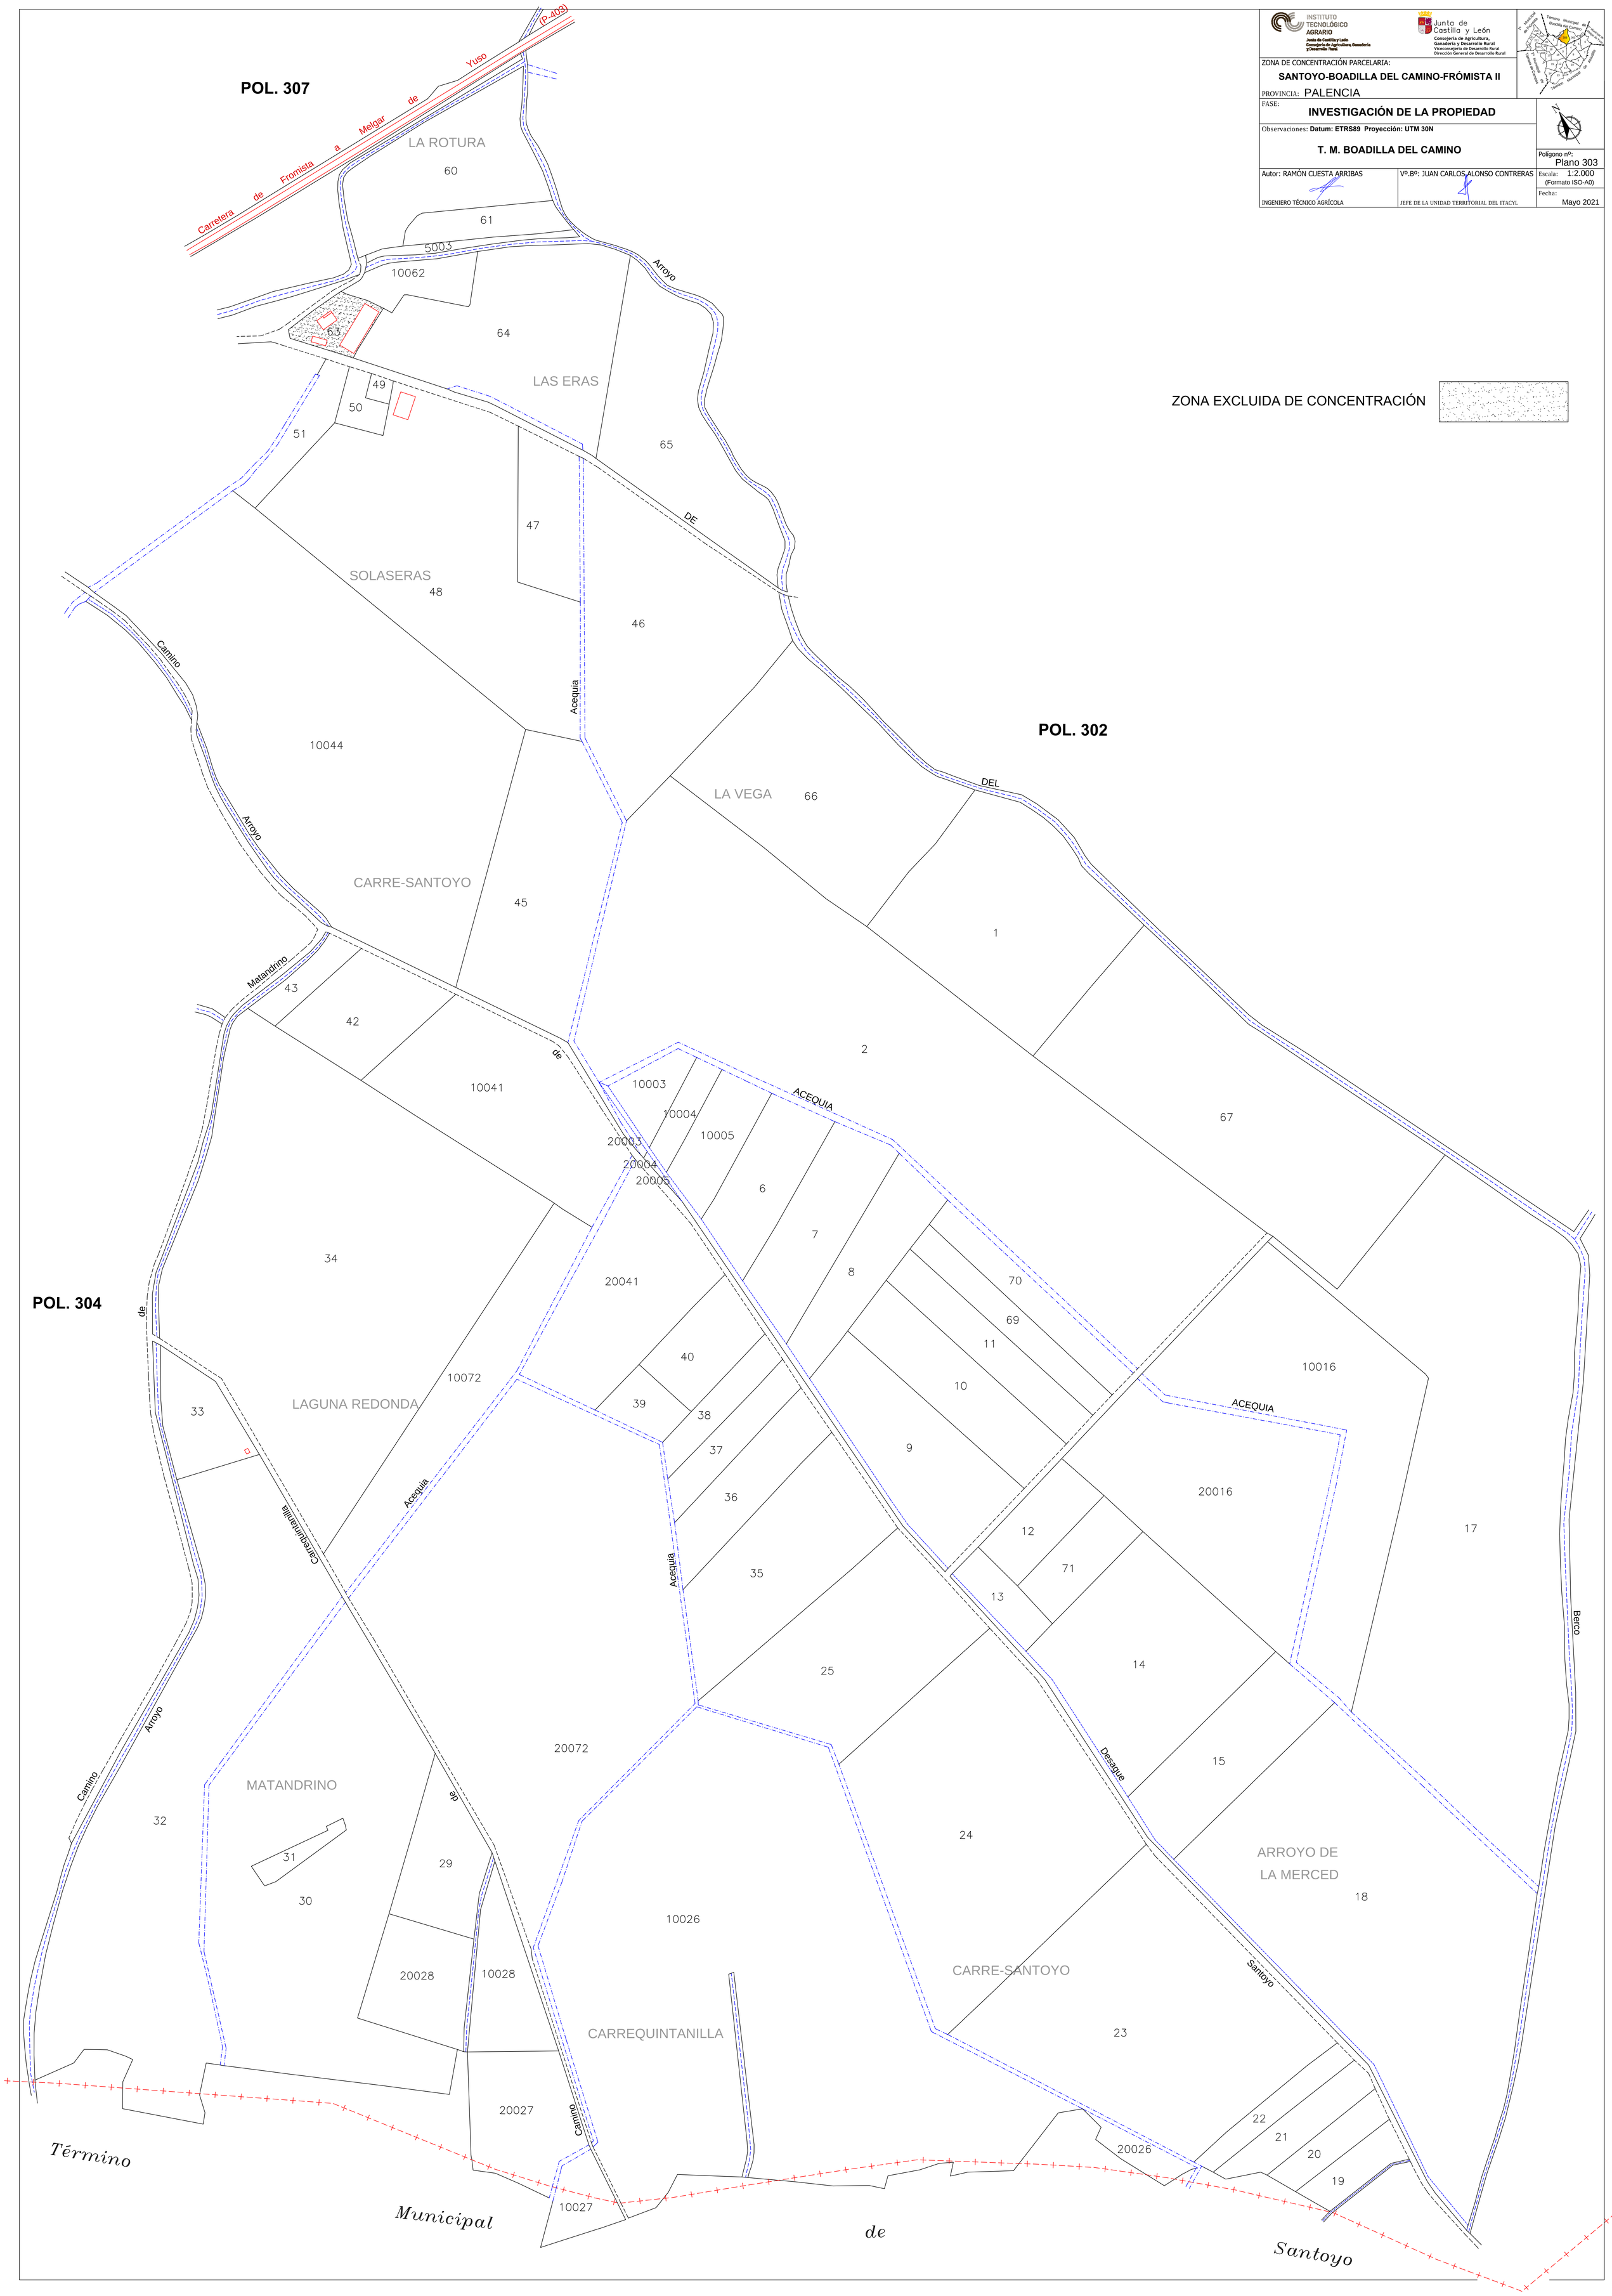
Fecha: Mayo 2021