


- Polígono 063 (Atauta)
- Polígono 069 (Atauta)
- Polígono 086 (San Esteban de Gormaz)
- Polígono 099 (San Esteban de Gormaz)
- Polígono 100 (San Esteban de Gormaz)
- Polígono 101 (San Esteban de Gormaz)
- Polígono 102 (San Esteban de Gormaz)

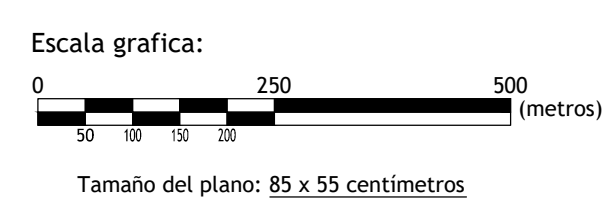

DILIGENCIA: para hacer constar que el presente plano corresponde a las BASES DEFINITIVAS de Concentración Parcelaria de la zona de CANAL DE INES -DEMARCACIÓN 1- (SORIA). Aprobadas por la Dirección General de Desarrollo Rural por resolución de de 2020.

VºBº LA PRESIDENCIA DE LA COMISIÓN LOCAL LA SECRETARÍA/O DE LA COMISIÓN LOCAL

Fdo.: Fdo.:


 <b>Junta de Castilla y León</b> Consejería de Agricultura, Ganadería y Desarrollo Rural Viceconsejería de Desarrollo Rural Dirección General de Desarrollo Rural	 <b>INSTITUTO TECNOLÓGICO AGRARIO</b> Junta de Castilla y León Consejería de Agricultura, Ganadería y Desarrollo Rural
--	--

ZONA DE CONCENTRACIÓN PARCELARIA:  
**CANAL DE INES. DEMARCACIÓN 1  
 SAN ESTEBAN DE GORMAZ - ATAUTA**

PROVINCIA: **SORIA**  
 FASE: **BASES DEFINITIVAS**

Observaciones:  
**DISTRIBUCIÓN DE POLÍGONOS**

VºBº: JOSÉ ÁNGEL HERNÁNDEZ LACAL Autor: FRANCISCO ADRIÁN MORENO Escala: 1/8000  
 JEFE DE LA UNIDAD TERRITORIAL DEL ITACYL GRADO EN INGENIERÍA AGRÍCOLA Y MEDIO RURAL Fecha: MARZO 2022

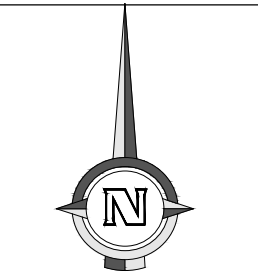

Plano nº:  
**2**