




**RELACION DE CLASES DE SUELO**

	I	Primera de regadío
	II	Segunda de regadío
	III	Tercera de regadío
	IV	Cuarta de regadío
	V	Quinta de regadío
	VI	Sexta de regadío
	VII	Viña
	VIII	Primera de arbolado
	IX	Segunda de arbolado
	X	Tercera de arbolado
	EX	Excluida

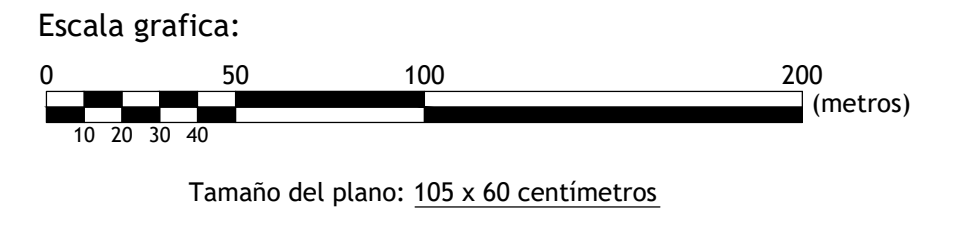

DILEGNCIA: para hacer constar que el presente plano corresponde a las BASES DEFINITIVAS de Concentración Parcelaria de la zona de CANAL DE INES -DEMARCACIÓN 1- (SORJA). Aprobadas por la Dirección General de Desarrollo Rural por resolución de 2020.

1ºBº LA PRESIDENCIA DE LA COMISIÓN LOCAL LA SECRETARÍA DE LA COMISIÓN LOCAL

Fdo:

Junta de Castilla y León  
Consejería de Agricultura, Ganadería y Desarrollo Rural  
Vicesecretaría de Desarrollo Rural  
Dirección General de Desarrollo Rural

INSTITUTO TECNOLÓGICO AGRARIO  
Junta de Castilla y León  
Consejería de Agricultura, Ganadería y Desarrollo Rural

ZONA DE CONCENTRACIÓN PARCELARIA:  
**CANAL DE INES. DEMARCACIÓN 1**  
**SAN ESTEBAN DE GORMAZ - ATAUTA**

PROVINCIA: **SORIA**

FASE: **BASES DEFINITIVAS**

Observaciones:

POLÍGONO 086

Plano nº: **5**

VºBº: JOSÉ ÁNGEL HERNÁNDEZ LACAL Autor: FRANCISCO ADRIÁN MORENO Escala: 1/2000

FECHA: MARZO 2022

JEFE DE LA UNIDAD TERRITORIAL DEL ITACYL GRADO EN INGENIERÍA AGRÍCOLA Y MEDIO RURAL