


RELACION DE CLASES DE SUELO

I	Primera de regadio
II	Segunda de regadio
III	Tercera de regadio
IV	Cuarta de regadio
V	Quinta de regadio
VI	Sexta de regadio
VII	Vina
VIII	Primera de arbolado
IX	Segunda de arbolado
X	Tercera de arbolado
Ex	Excluida

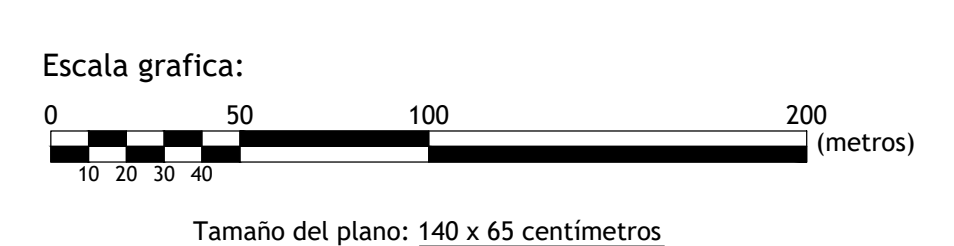

DILIGENCIA: para hacer constar que el presente plano corresponde a las BASES DEFINITIVAS de Concentración Parcelaria de la zona de CANAL DE INES - DEMARCACIÓN I - (SORIA). Aprobadas por la Dirección General de Desarrollo Rural por resolución de 2020.

1ººº LA PRESIDENCIA DE LA COMISIÓN LOCAL LA SECRETARÍA DE LA COMISIÓN LOCAL

Fdo: Fdo:

Junta de Castilla y León
 Consejería de Agricultura, Ganadería y Desarrollo Rural
 Departamento de Desarrollo Rural
 Dirección General de Desarrollo Rural

INSTITUTO TECNOLÓGICO AGRARIO
 Junta de Castilla y León
 Consejería de Agricultura, Ganadería y Desarrollo Rural
 Departamento de Desarrollo Rural
 Dirección General de Desarrollo Rural

ZONA DE CONCENTRACIÓN PARCELARIA:
CANAL DE INES. DEMARCACIÓN I
SAN ESTEBAN DE GORMAZ - ATAUTA

PROVINCIA:
SORIA

FASE:
BASES DEFINITIVAS

Observaciones:

POLÍGONO 099

VP.Bº: JOSÉ ÁNGEL HERNÁNDEZ LACAL Autor: FRANCISCO ADRIÁN MORENO Escala: 1/2000

JEFE DE LA UNIDAD TERRITORIAL DEL ITACYL GRADO EN INGENIERÍA AGRÍCOLA Y MEDIO RURAL Fecha: MARZO 2022

Plano nº: **6**