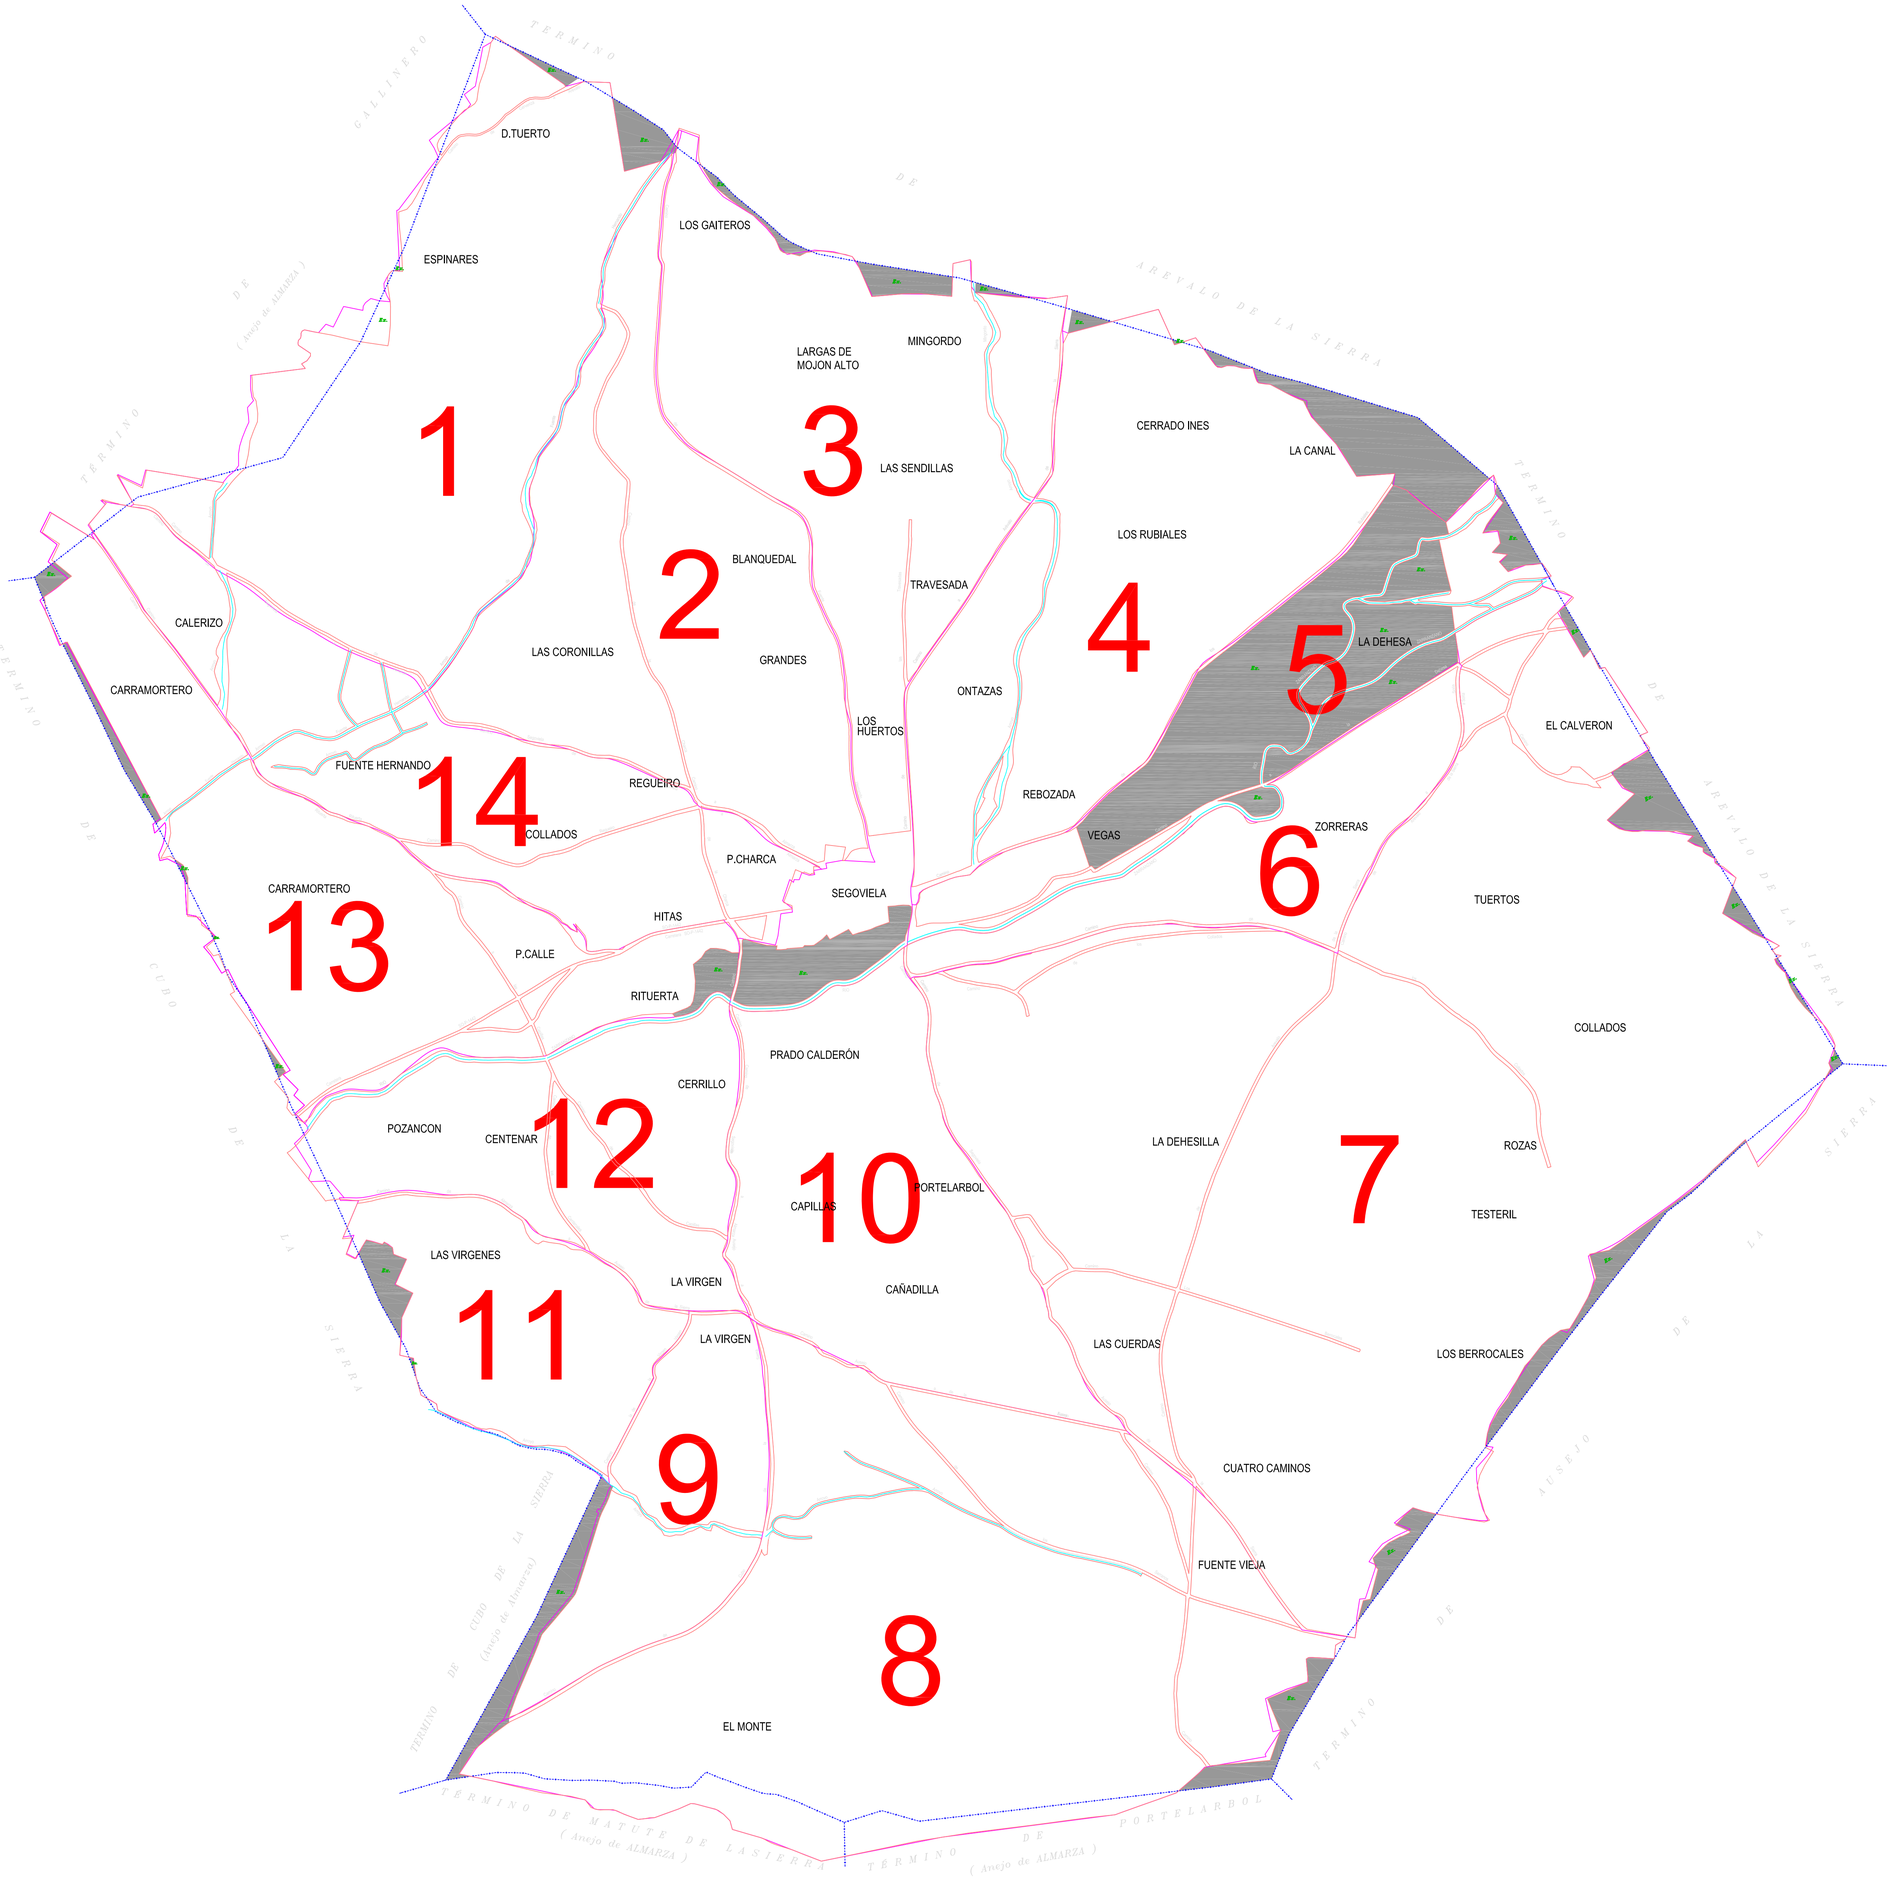

Limite de Poligono

Linea de Termino Municipal

Zona Excluida de la Concentración

DILIGENCIA: para hacer constar que el presente plano corresponde a las Bases Provisionales de Concentración Parcelaria de la zona de Segoviela (Soria) que esta Comisión Local, en su reunión celebrada el de de 200 ha acordado someter a encuesta en la forma preceptiva a tenor del art. 26 de la Ley 14/1990 de 28 de noviembre de Concentración Parcelaria de Castilla y León.

V.ºB.º EL PRESIDENTE DE LA COMISIÓN LOCAL *EL SECRETARIO DE LA COMISIÓN LOCAL*

Junta de Castilla y León
CONSEJERIA DE AGRICULTURA Y GANADERIA
DIRECCION GENERAL DE DESARROLLO RURAL

INSTITUTO TECNOLÓGICO AGRARIO itacyl

ZONA DE CONCENTRACIÓN PARCELARIA:

SEGOVIELA

PROVINCIA: SORIA

FASE:

BASES PROVISIONALES

Observaciones:

N

Plano nº: **Pañoleta**

Escala: 1:5000

Fecha: ENERO 2007