

Junta de Castilla y León
 Instituto Tecnológico Agrario (ITA)

ZONA DE CONCENTRACIÓN PARCELARIA:
ZONA REGABLE PARAMO BAJO DEMARCACION - 1

PROVINCIA: LEÓN
 FASE: **BASES DEFINITIVAS**


Observaciones:
 ESTE POLIGONO SE CORRESPONDE CON EL N° 129 CATASTRAL UTILIZADO EN INVESTIGACION

Polígono nº: **229**
 Autor: ALFONSO GÓMEZ DE CASTRO
 Vº Bº: DOMINGO GONZÁLEZ PUEBLA
 Plano: **30** Escala: **1/3000**
 TÉCNICO DE LA U.T. DE LEÓN DEL ITACYL JEFE DE LA UNIDAD TERRITORIAL DEL ITACYL Fecha: **noviembre 2006**

DILIGENCIA: Para hacer constar que el presente plano corresponde a las Bases Definitivas de Concentración Parcelaria de la Demarcación nº 1 de la Zona Regable del Paramo Bajo (León - Zamora) aprobadas por la Dirección General de Desarrollo Rural por Resolución de de de 200

1º Bº EL PRESIDENTE DE LA COMISIÓN LOCAL
 EL SECRETARIO DE LA COMISIÓN LOCAL
 Fdo.: Fdo.:

D. Secretario del Ayuntamiento de
CERTIFICO: Que el presente Documento ha estado expuesto al público desde el día de de 200 al día de de 200 a de de 200
 Vº Bº EL Alcalde

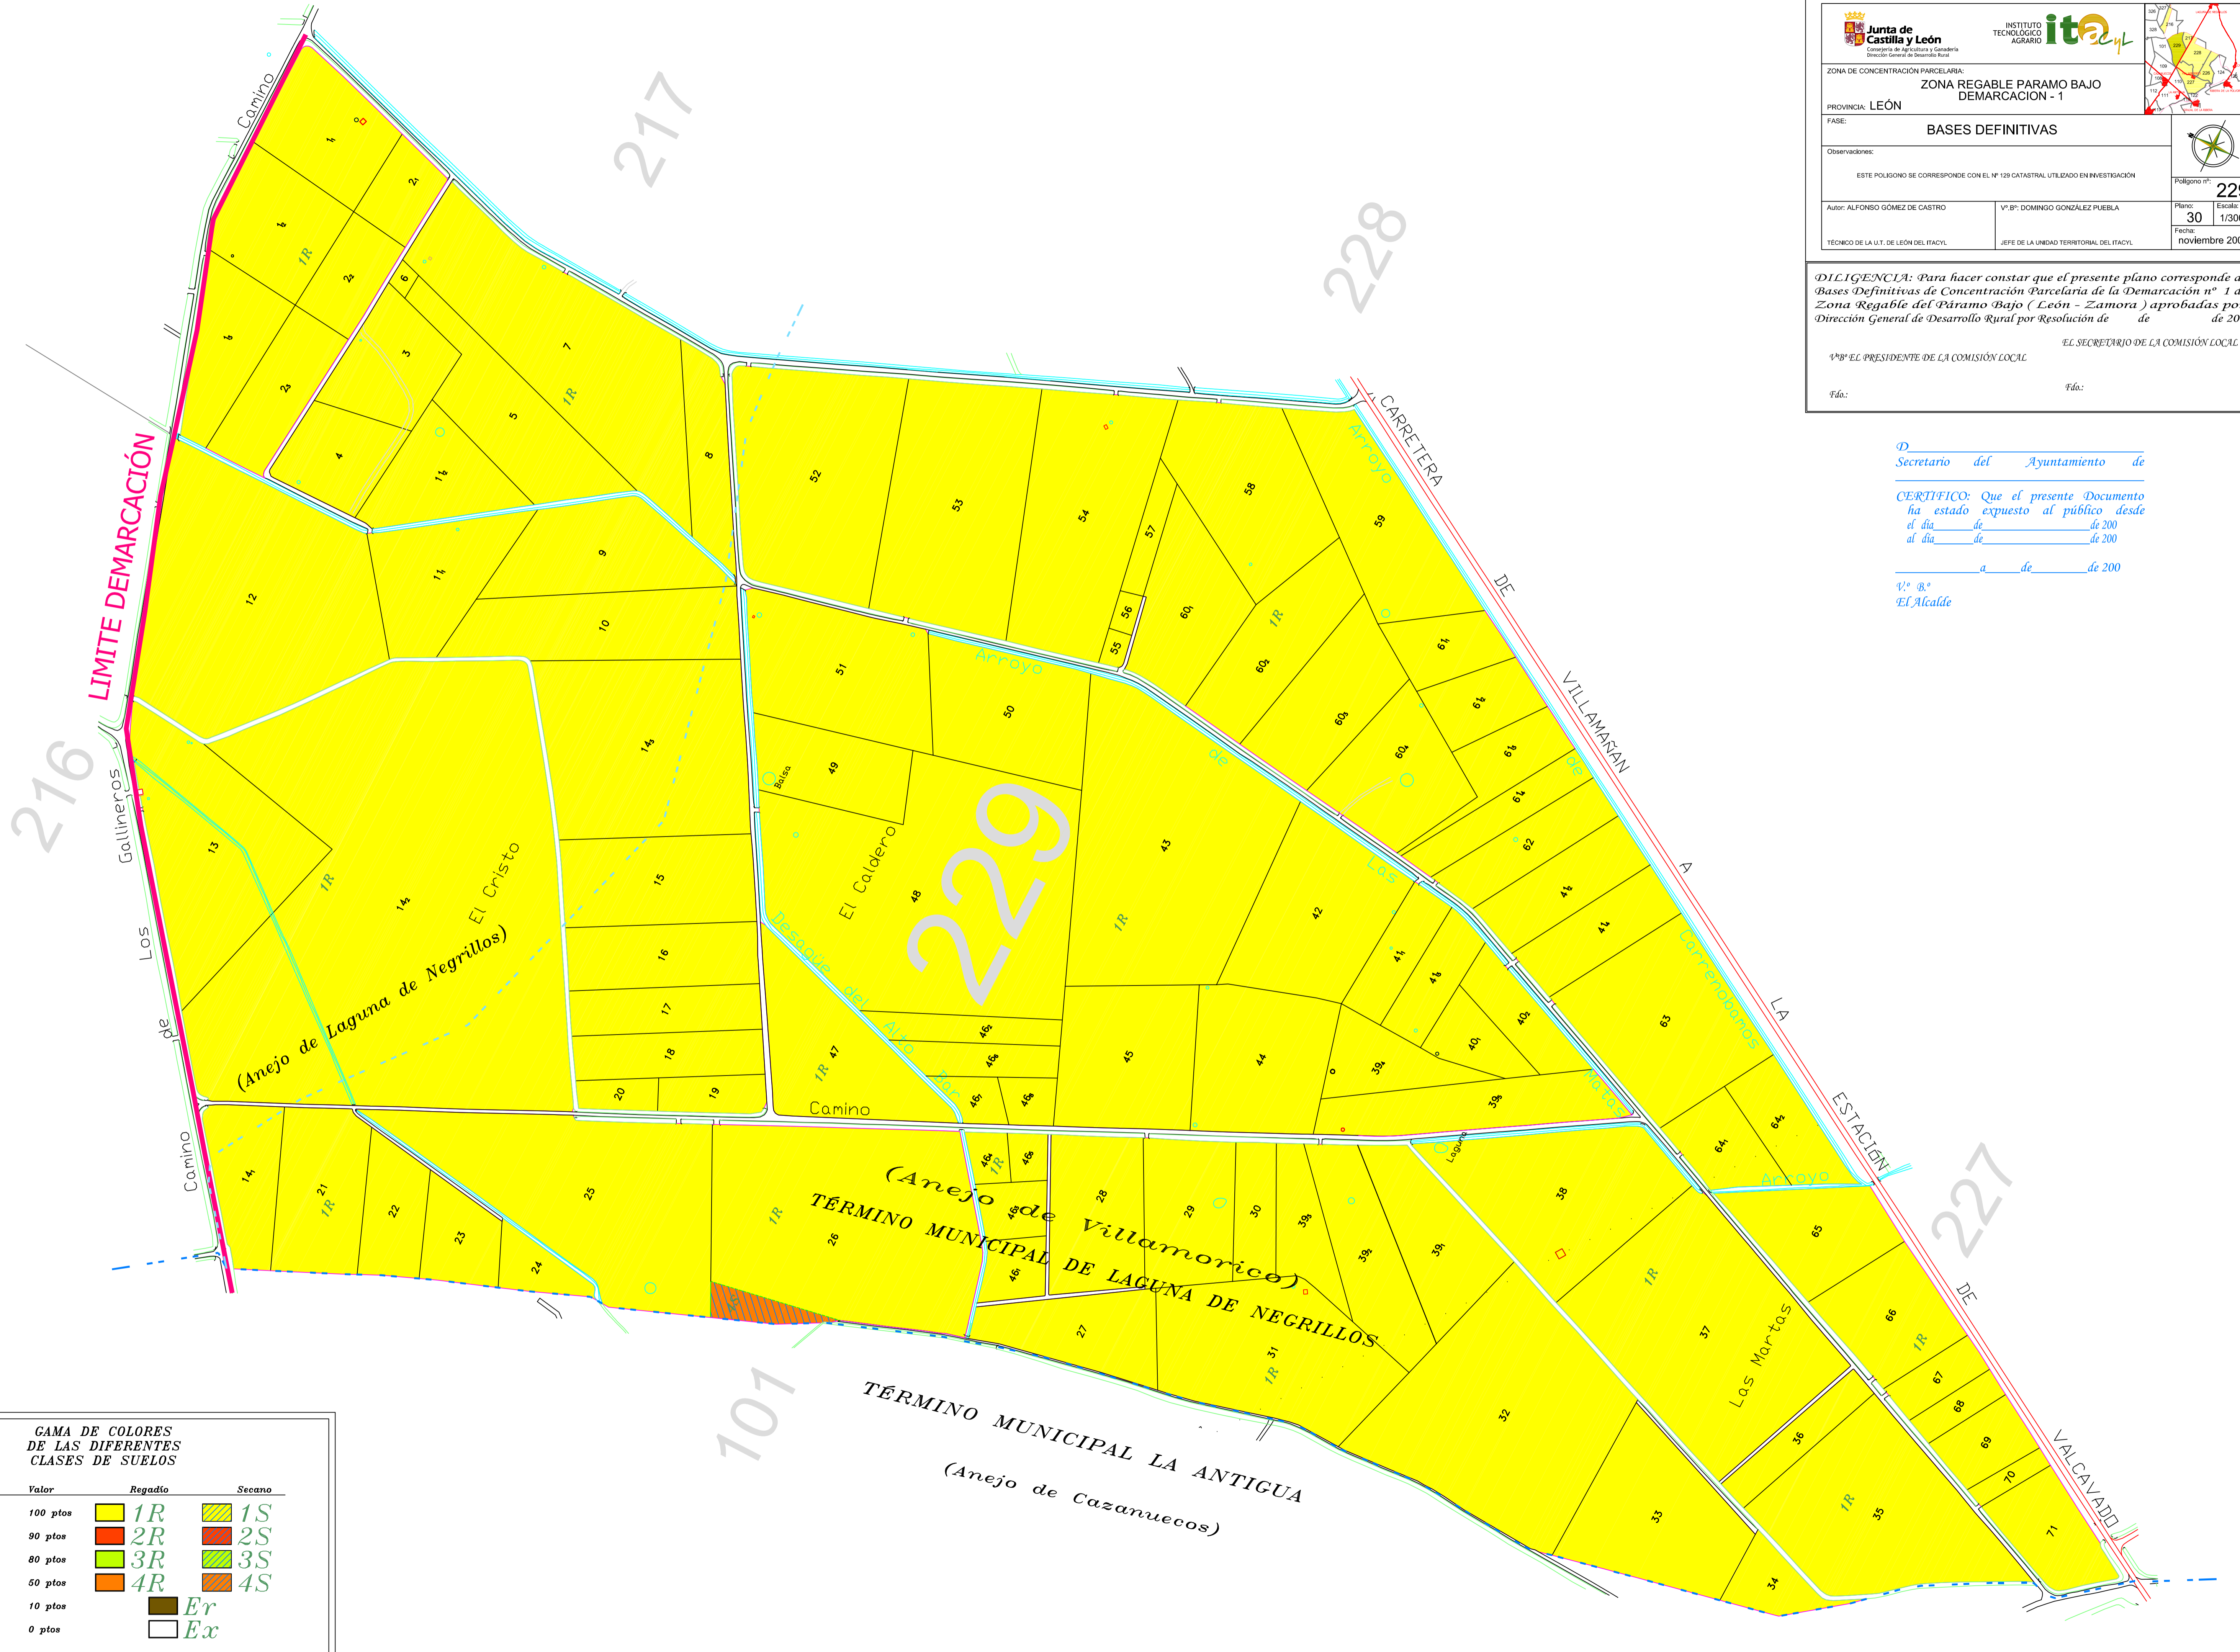

GAMA DE COLORES DE LAS DIFERENTES CLASES DE SUELOS

Clase	Valor	Regadío	Secano
Primera	100 pto	1R	1S
Segunda	90 pto	2R	2S
Tercera	80 pto	3R	3S
Cuarta	50 pto	4R	4S
Erial	10 pto	Er	
Excluido	0 pto	Ex	