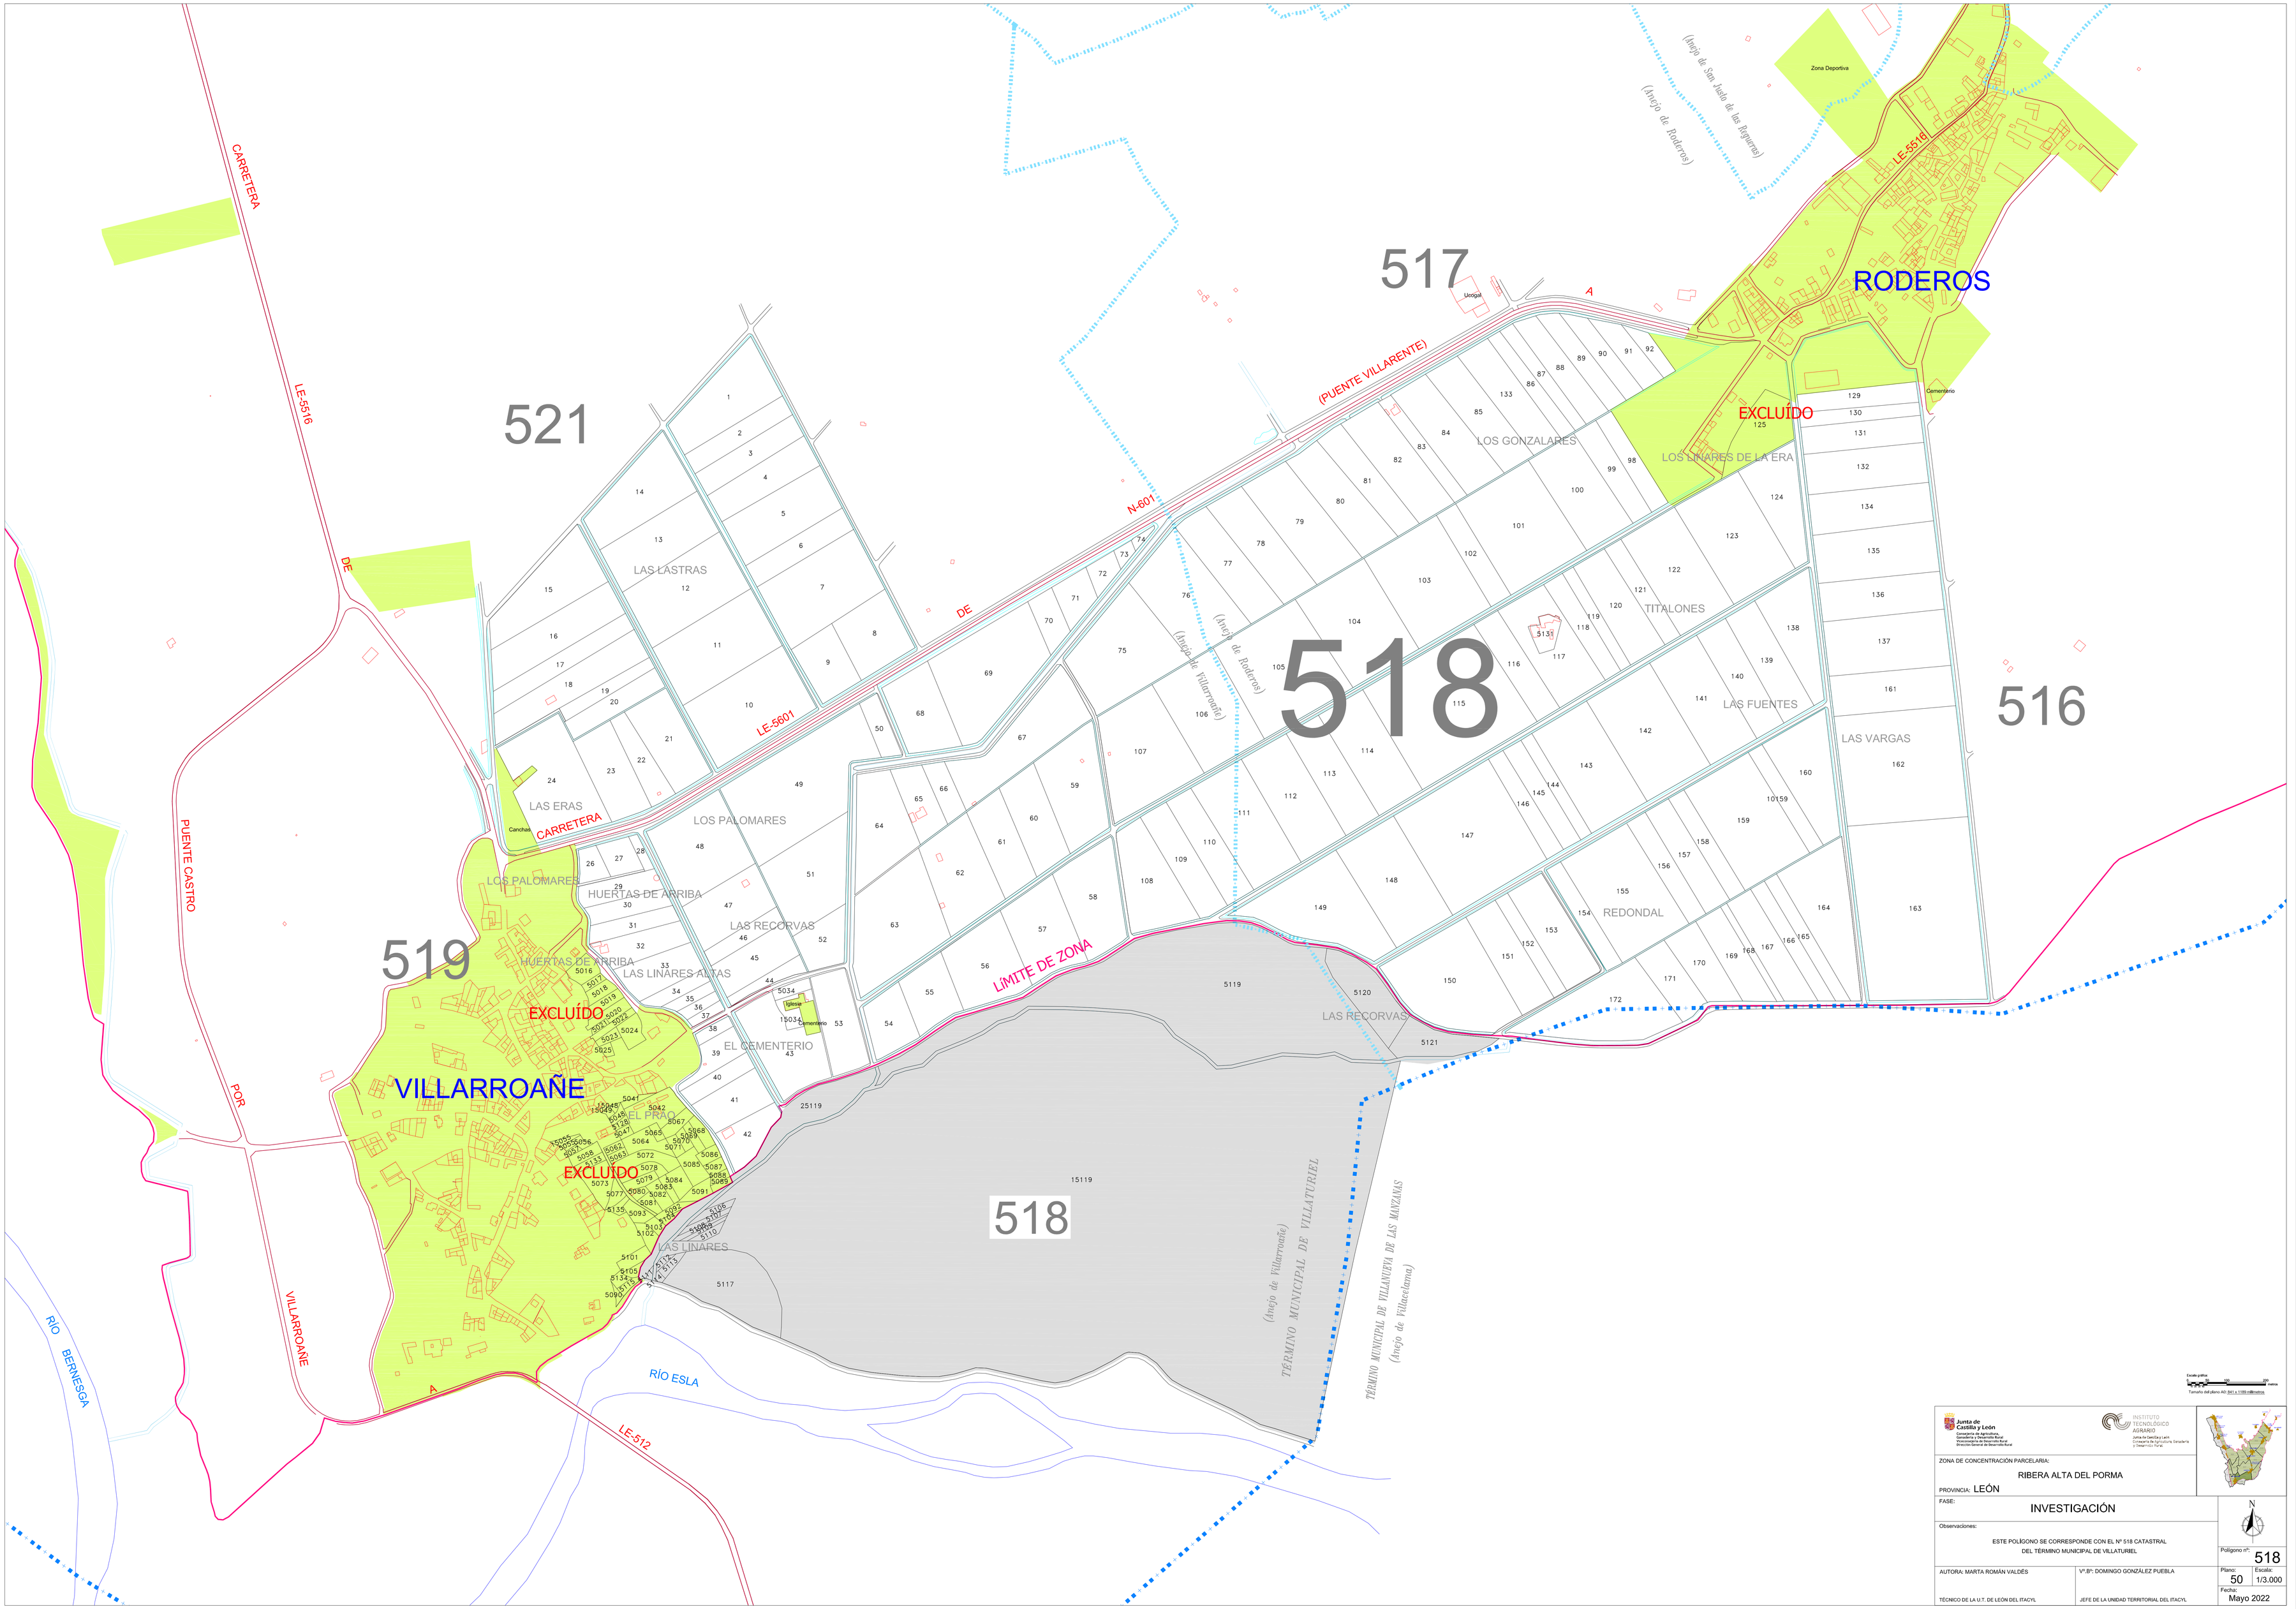

Escala gráfica: 0 100 200 metros

Tamaño del plano A0: 841 x 1189 milímetros

Junta de Castilla y León
Consejería de Agricultura, Ganadería y Desarrollo Rural
Viceconsejería de Desarrollo Rural
Dirección General de Desarrollo Rural

INSTITUTO TECNOLÓGICO AGRARIO
Junta de Castilla y León
Consejería de Agricultura, Ganadería y Desarrollo Rural

ZONA DE CONCENTRACIÓN PARCELARIA:

RIBERA ALTA DEL PORMA

PROVINCIA: LEÓN

FASE:

INVESTIGACIÓN

Observaciones:

ESTE POLÍGONO SE CORRESPONDE CON EL Nº 518 CATASTRAL DEL TÉRMINO MUNICIPAL DE VILLATURIEL

Polígono nº: 518

AUTORA: MARTA ROMÁN VALDÉS

TÉCNICO DE LA U.T. DE LEÓN DEL ITACYL

Vº Bº: DOMINGO GONZÁLEZ PUEBLA

JEFE DE LA UNIDAD TERRITORIAL DEL ITACYL

Plano: 50

Escala: 1/3.000

Fecha: Mayo 2022