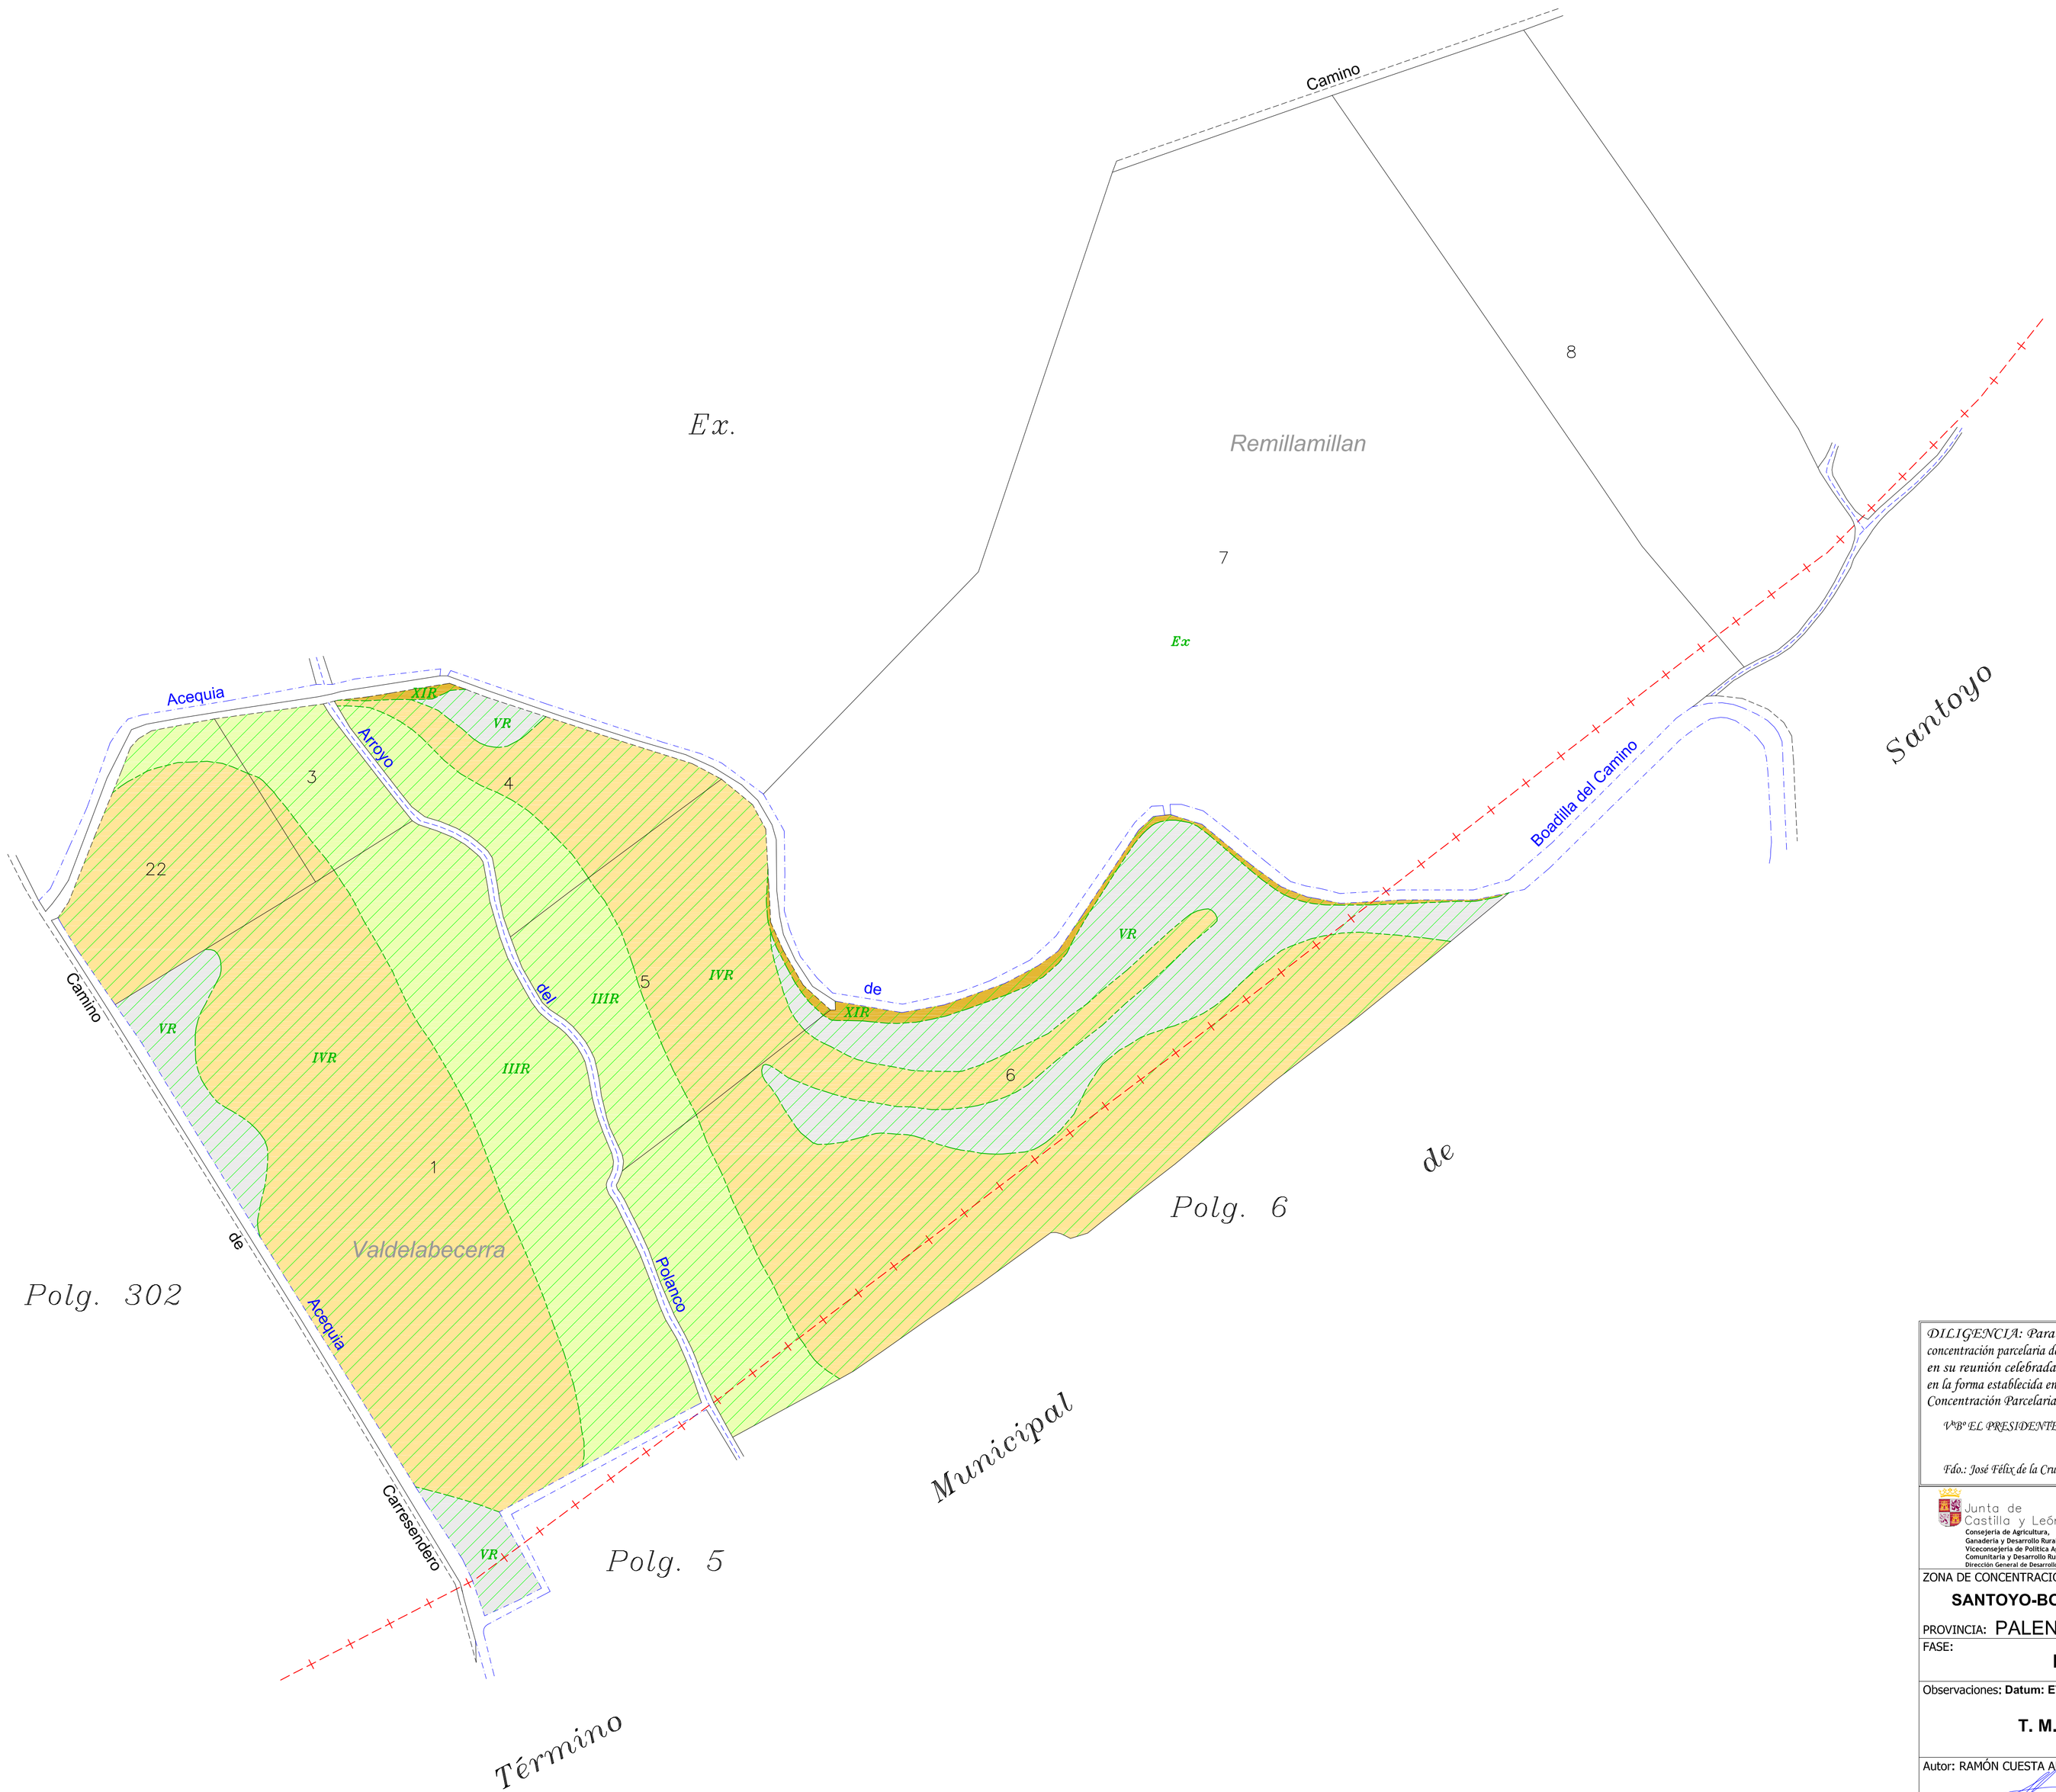

GAMA DE COLORES DE LAS DIFERENTES CLASES DE SUELO.

REGADÍO	SECANO
IR	I
IIR	II
IIIR	III
IVR	IV
VR	V
VIR	VI
VIIR	VII
XIR	VIII
Ex	IX
	X
	XI

DILIGENCIA: Para hacer constar que el presente plano corresponde a las Bases Provisionales de concentración parcelaria de la zona de Santoyo-Boadilla del Camino-Frómista II (Palencia), que esta Comisión Local, en su reunión celebrada el 19 de octubre de 2023 ha aprobado y acordado someter a información pública en la forma establecida en el artículo 20 del Decreto 1/2018 de 11 de enero por el que se aprueba el Reglamento de Concentración Parcelaria de la Comunidad de Castilla y León.

VºBº EL PRESIDENTE DE LA COMISIÓN LOCAL — *LA SECRETARIA DE LA COMISIÓN LOCAL*

Fdo.: José Félix de la Cruz Macho — *Fdo.: María Parrado Morante*

Junta de Castilla y León
Consejería de Agricultura, Ganadería y Desarrollo Rural
Viceconsejería de Política Agraria Comunitaria y Desarrollo Rural
Dirección General de Desarrollo Rural

INSTITUTO TECNOLÓGICO AGRARIO
Junta de Castilla y León
Consejería de Agricultura, Ganadería y Desarrollo Rural

Término Municipal de Boadilla del Camino
Tr. Municipal de Frómista
Tr. Municipal de Villovieco
Tr. Municipal de Villada
Término Municipal de Santoyo
Término Municipal de Villalumbroso de Retortillo

ZONA DE CONCENTRACIÓN PARCELARIA:

SANTOYO-BOADILLA DEL CAMINO-FRÓMISTA II

PROVINCIA: PALENCIA

FASE:

BASES PROVISIONALES

Observaciones: **Datum: ETRS89 Proyección: UTM 30N**

T. M. BOADILLA DEL CAMINO

N

Polígono nº: **301**

Autor: RAMÓN CUESTA ARRIBAS
TÉCNICO DE LA U.T. DE BURGOS DEL ITACYL

Vº.Bº: JUAN CARLOS ALONSO CONTRERAS
JEFE DE LA UNIDAD TERRITORIAL DEL ITACYL

Escala: 1:2.000 (Formato ISO-A1)

Fecha: Septiembre 2023