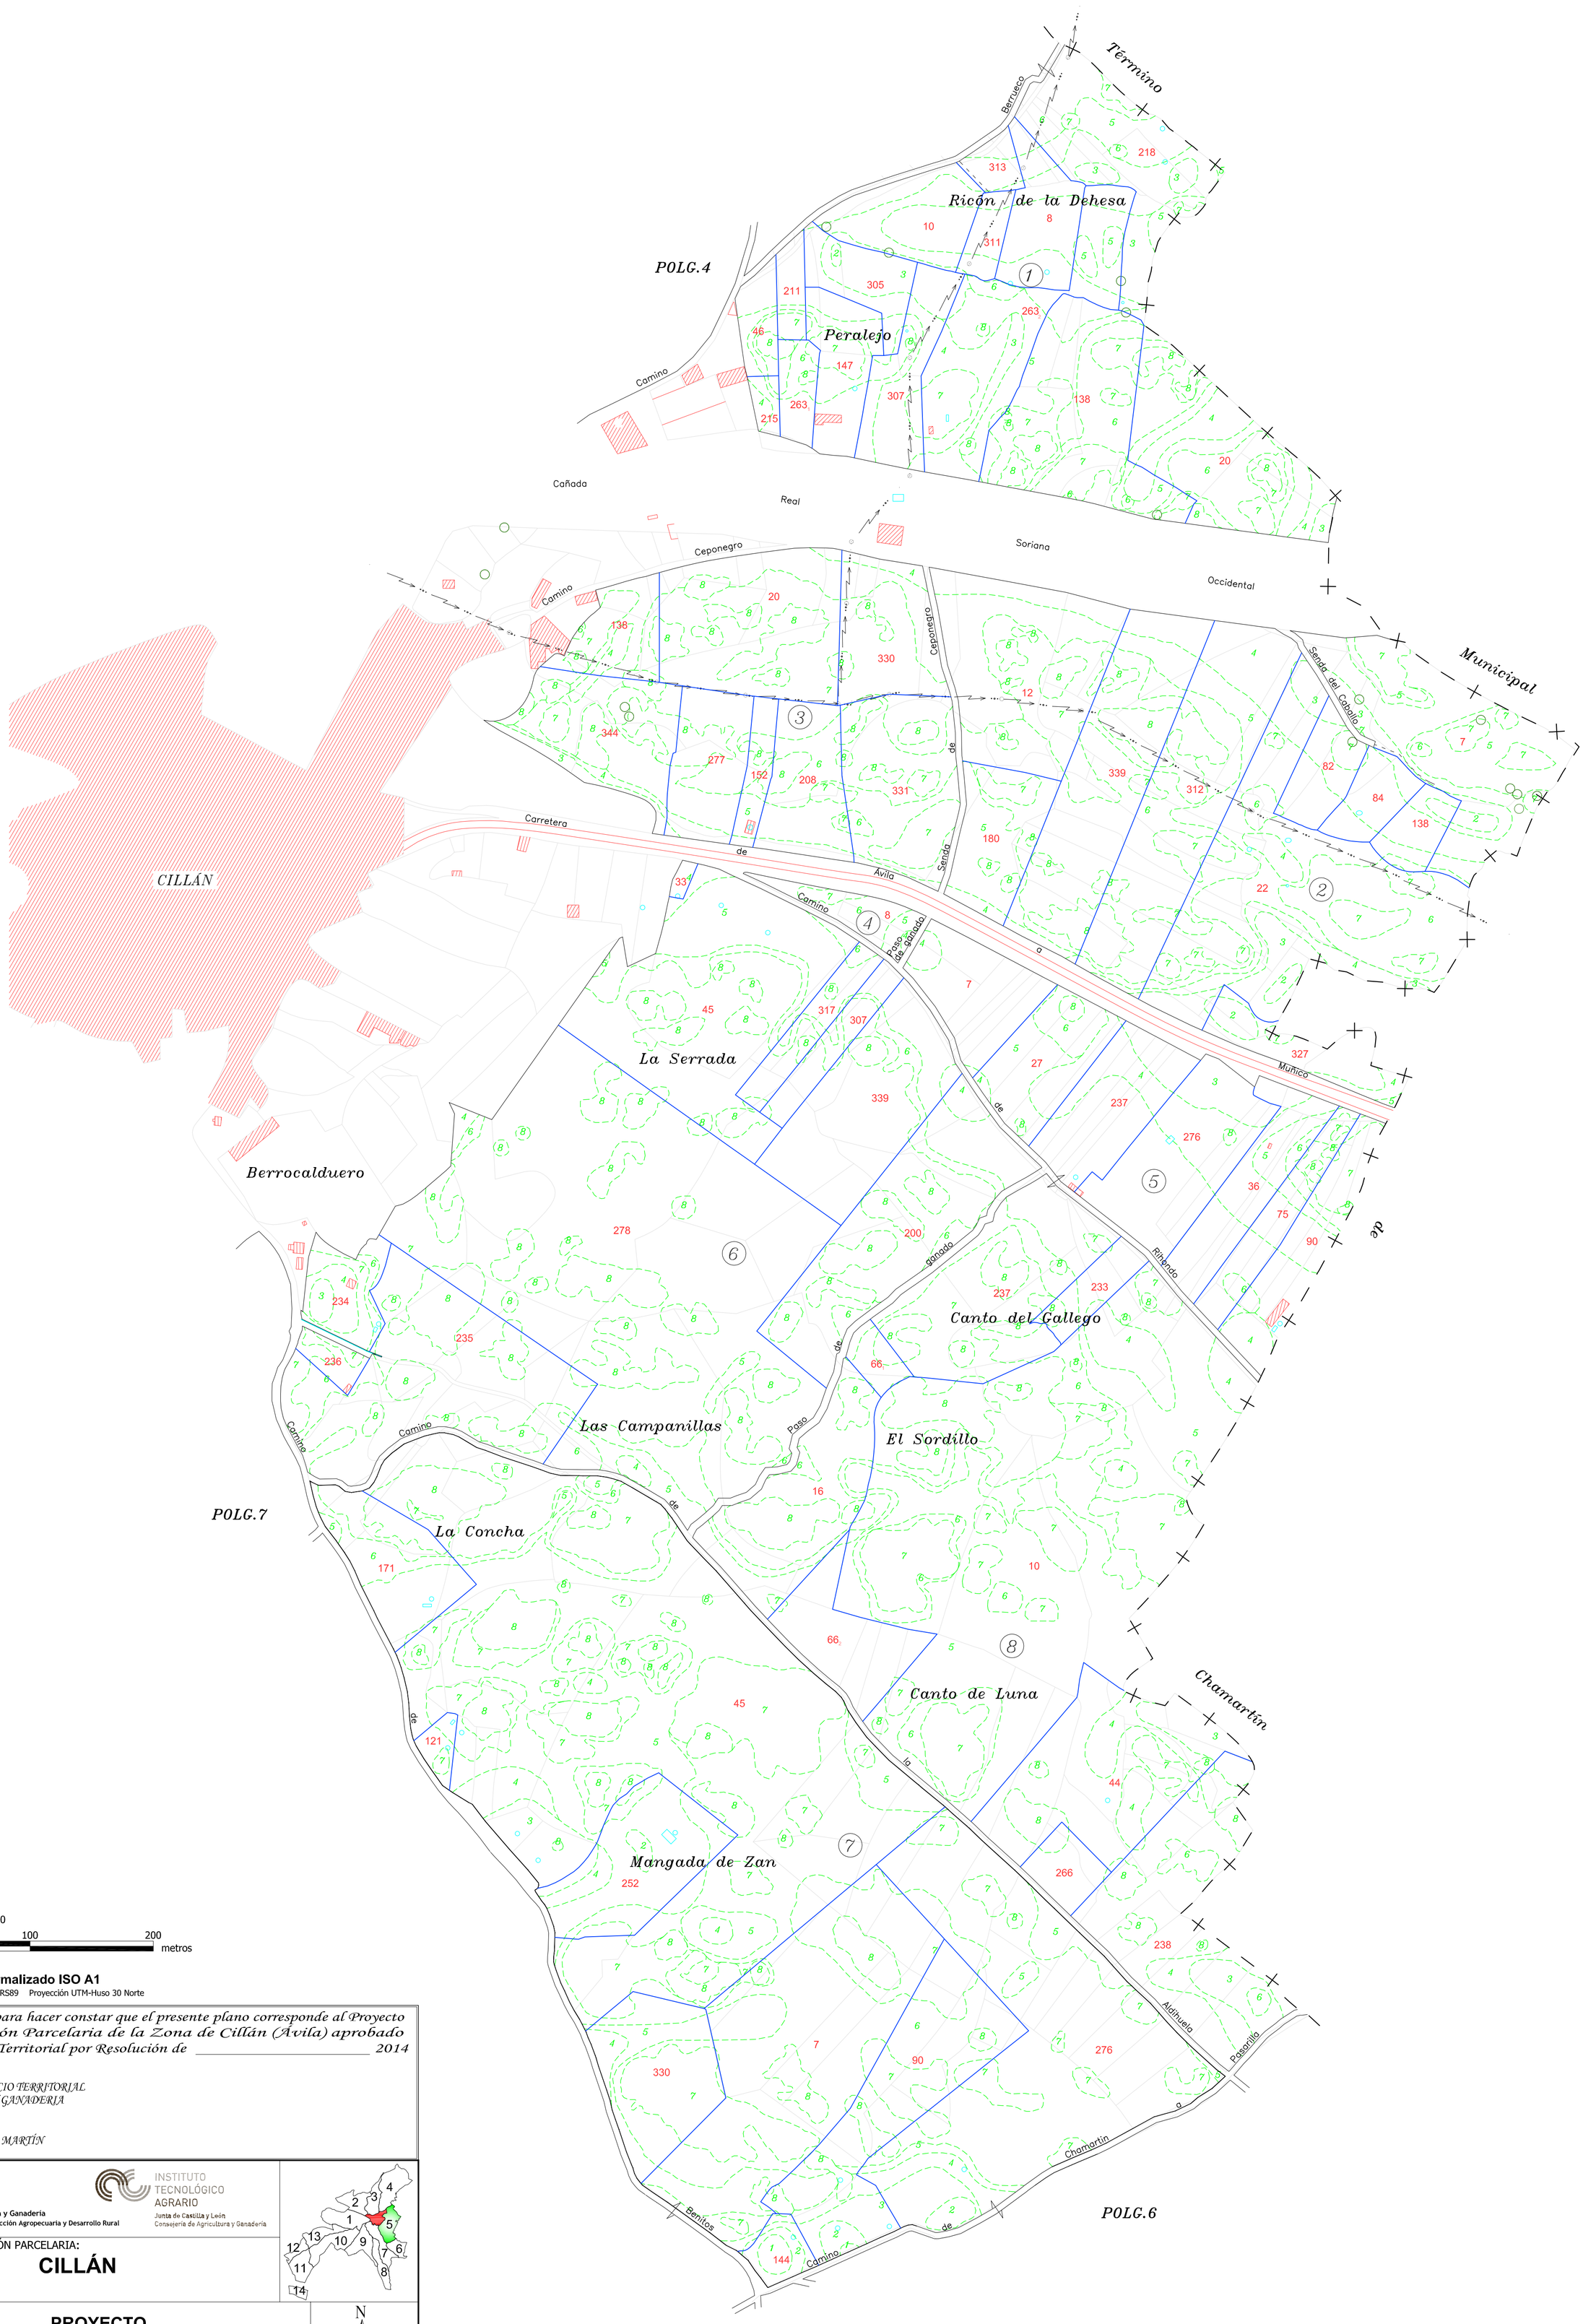

Escala gráfica: 1/2.500

0 50 100 200 metros

10 20 30 40

Formato del Plano: **Normalizado ISO A1**

Sistema de Referencia ETRS89 Proyección UTM-Huso 30 Norte

DILIGENCIA: para hacer constar que el presente plano corresponde al Proyecto de Concentración Parcelaria de la Zona de Cillán (Ávila) aprobado por este Servicio Territorial por Resolución de _____ 2014

EL JEFE DEL SERVICIO TERRITORIAL DE AGRICULTURA Y GANADERIA

Fdo.: FRANCISCO GIL MARTÍN

Junta de Castilla y León
Consejería de Agricultura y Ganadería
Dirección General de Producción Agropecuaria y Desarrollo Rural

INSTITUTO TECNOLÓGICO AGRARIO
Junta de Castilla y León
Consejería de Agricultura y Ganadería

ZONA DE CONCENTRACIÓN PARCELARIA:

CILLÁN

PROVINCIA: ÁVILA

FASE:

PROYECTO

Observaciones:

Polígono nº: **5**

Escala: 1/2500

Fecha: Noviembre 2014

Autor: MARINO ASENSIO SÁNCHEZ

TÉCNICO Y JEFE DE LA U. T. DE ÁVILA DEL ITACYL