


- Encinos
- Encinas

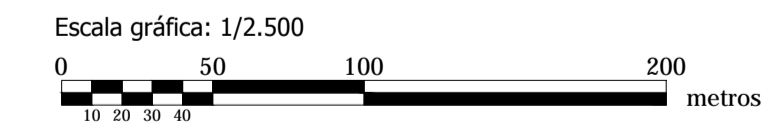

Formato del Plano: Normalizado ISO A0
 Sistema de Referencia: ETRS89 Proyección: UTM-Huso 30 Norte

DILIGENCIA: para hacer constar que el presente plano corresponde al Acuerdo de Concentración Parcelaria de la zona de Cillán (Ávila) aprobado por la Dirección General de Producción Agropecuaria e Infraestructuras Agrarias por Resolución de de de 2015

EL JEFE DEL SERVICIO TERRITORIAL DE AGRICULTURA Y GANADERÍA

Fdo.: FRANCISCO GIL MARTÍN

 Junta de Castilla y León Consejería de Agricultura y Ganadería Dirección General de Producción Agropecuaria e Infraestructuras Agrarias	 INSTITUTO TECNOLÓGICO AGRARIO Junta de Castilla y León Consejo de Agricultura y Ganadería	
---	---	--

ZONA DE CONCENTRACIÓN PARCELARIA: **CILLÁN**
 PROVINCIA: **ÁVILA**
 FASE: **ACUERDO**

Observaciones:
 Finca 515 a 558.

Autor: MARINO ASENSIO SÁNCHEZ
 Polígono nº: **8**
 Escala: 1/2500
 Fecha: Noviembre 2015

TÉCNICO Y JEFE DE LA U. T. DE ÁVILA DEL ITACYL