


- Encinos
- Encinas

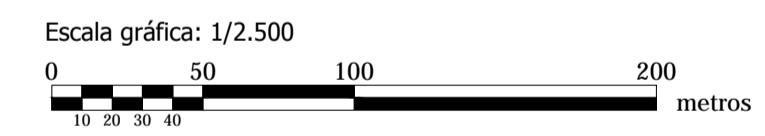

Formato del Plano: Normalizado ISO A1
Sistema de Referencia ETRS89 Proyección UTM-Huso 30 Norte

DILIGENCIA: para hacer constar que el presente plano corresponde al Acuerdo de Concentración Parcelaria de la zona de Cillán (Ávila) aprobado por la Dirección General de Producción Agropecuaria e Infraestructuras Agrarias por Resolución de de de 2015

EL JEFE DEL SERVICIO TERRITORIAL DE AGRICULTURA Y GANADERÍA

Fdo: FRANCISCO GIL MARJÓN

<p>Junta de Castilla y León Consejería de Agricultura y Ganadería Dirección General de Producción Agropecuaria e Infraestructuras Agrarias</p>	<p>INSTITUTO TECNOLÓGICO AGRARIO Junta de Castilla y León Consejería de Agricultura y Ganadería</p>	
<p>PROVINCIA: ÁVILA</p>		
<p>FASE: ACUERDO</p>		
<p>Observaciones: Finca 694 a 695.</p>		
<p>Autor: MARINO ASENSIO SÁNCHEZ</p>		<p>Polígono nº: 12</p>
<p>TÉCNICO Y JEFE DE LA U. T. DE ÁVILA DEL ITACYL</p>		<p>Escala: 1/2500</p>
		<p>Fecha: Noviembre 2015</p>