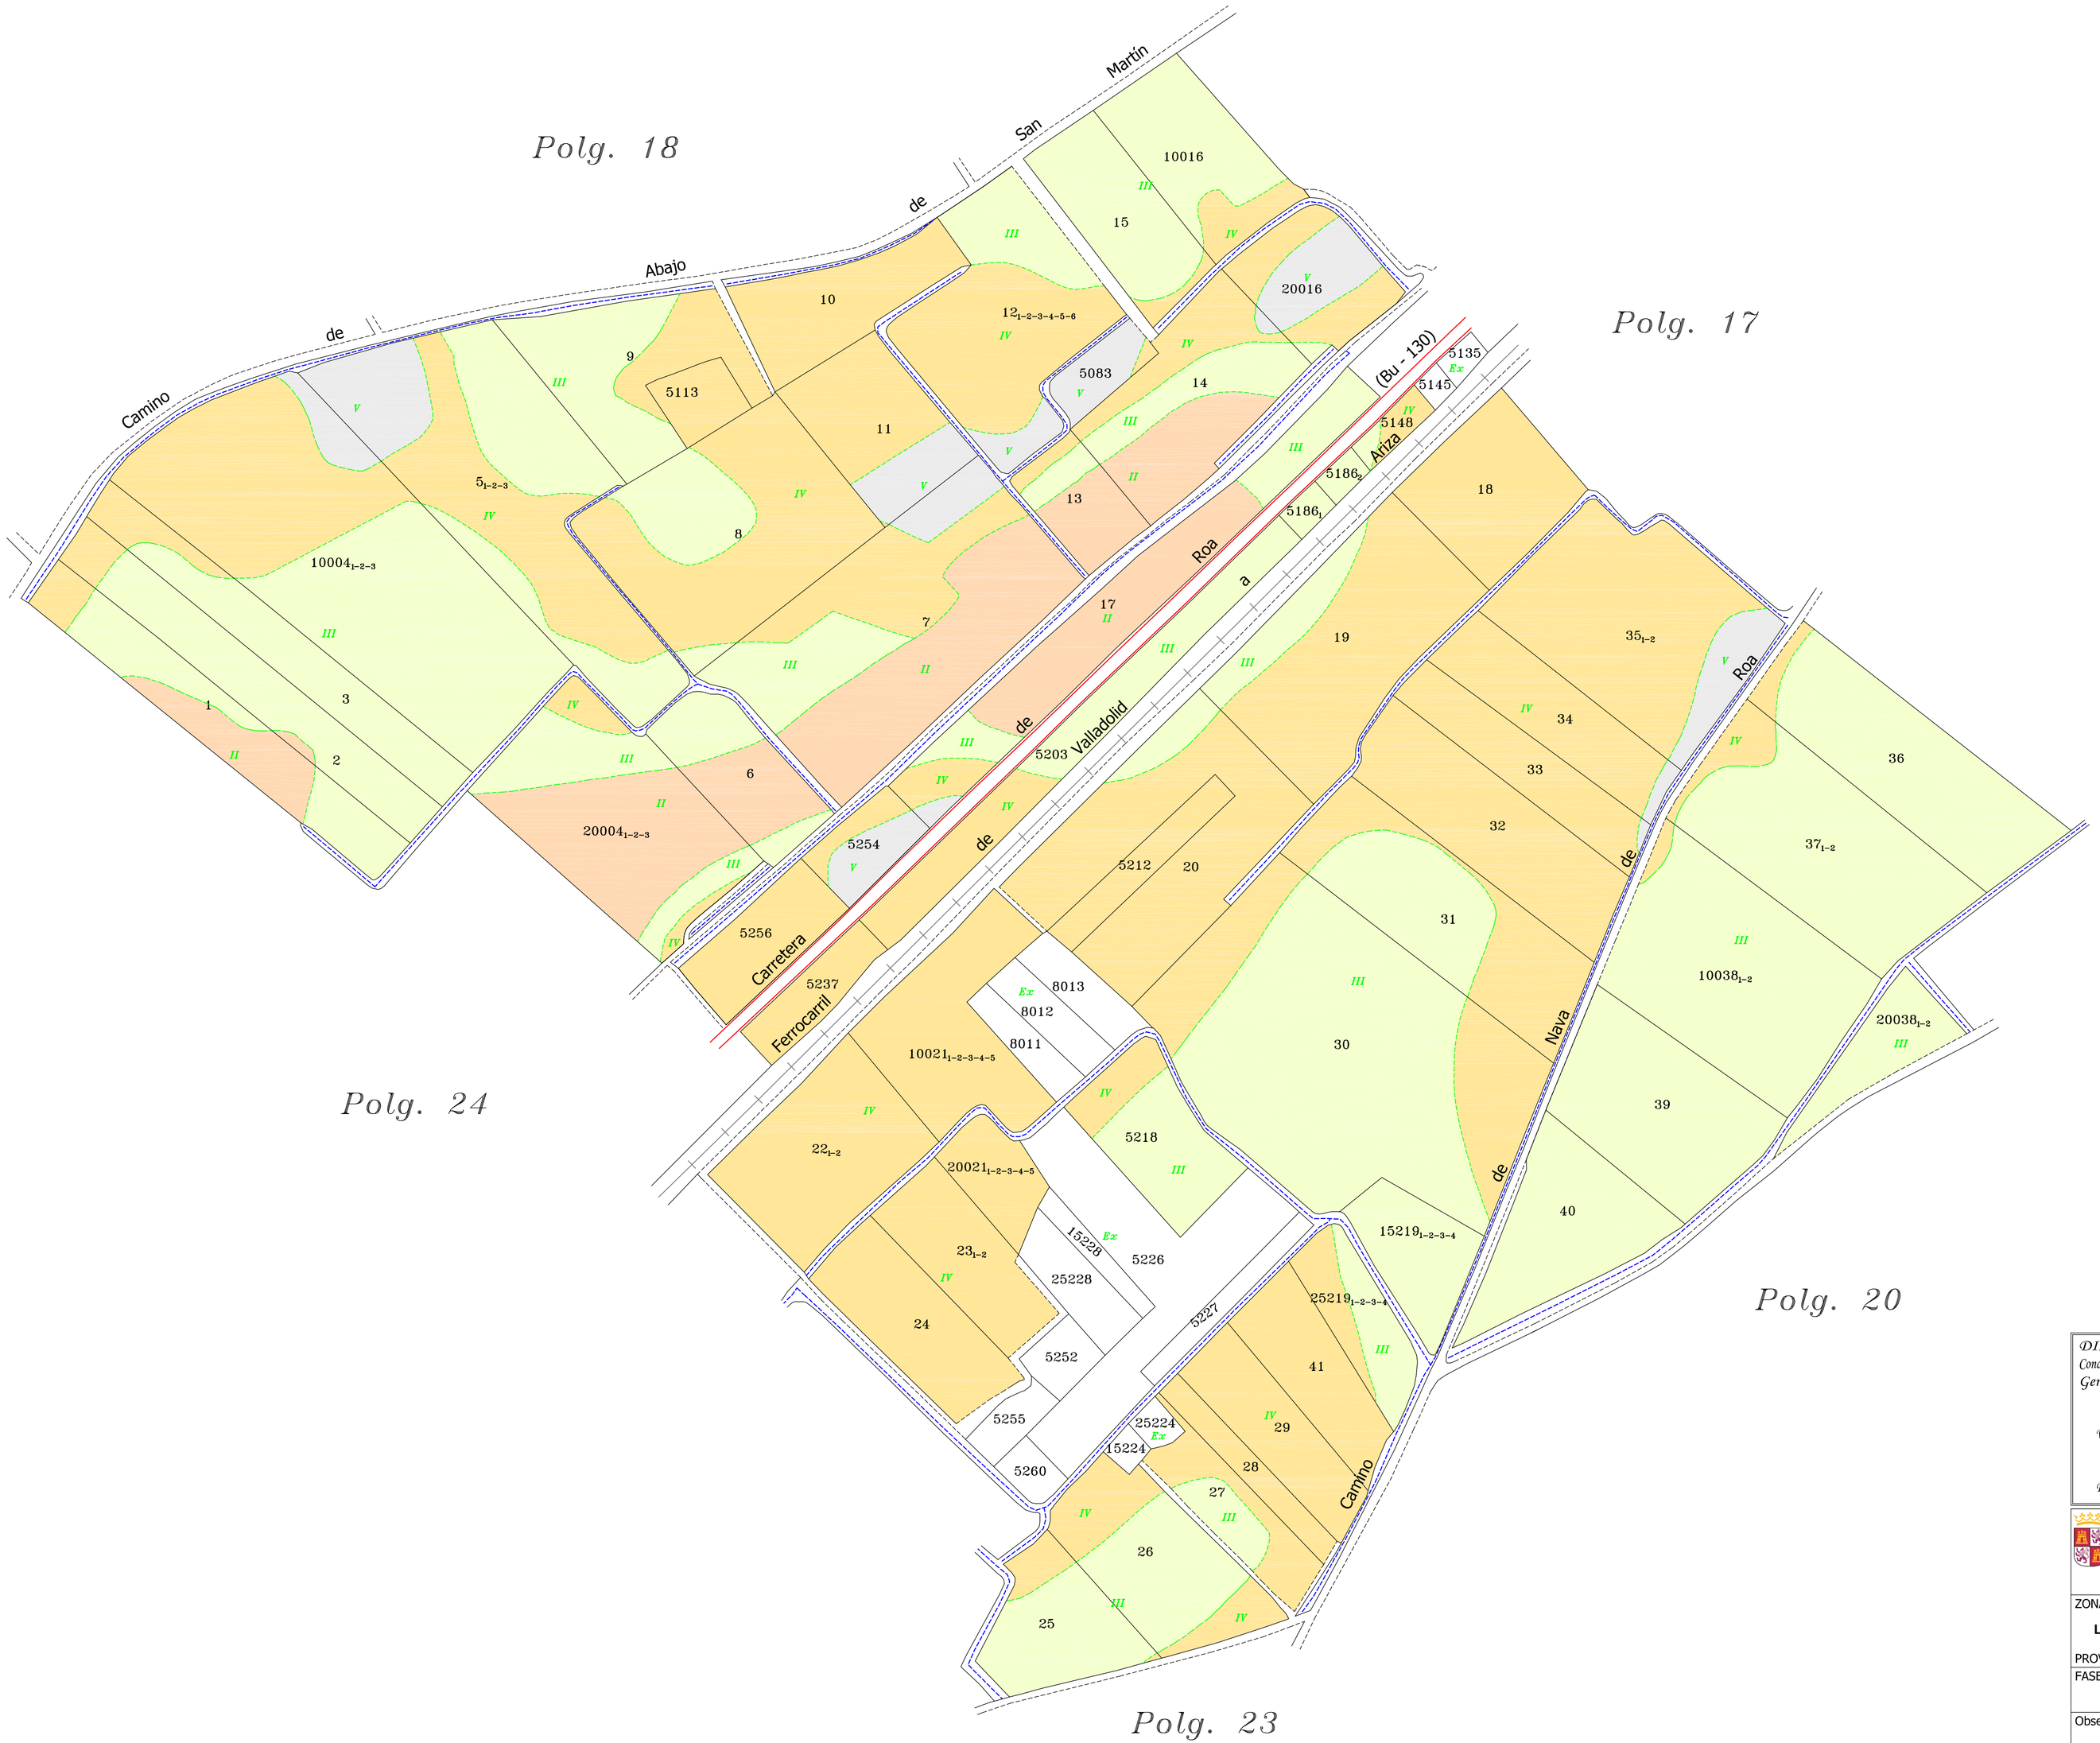

DILIGENCIA: para hacer constar que el presente plano corresponde a las Bases Definitivas de Concentración Parcelaria de la zona de La Cueva de Roa-San Martín de Rubiales-Nava de Roa II (Burgos) aprobadas por la Dirección General de Infraestructuras y Diversificación Rural por Resolución de de de 200

EL SECRETARIO DE LA COMISIÓN LOCAL

VºBº EL PRESIDENTE DE LA COMISIÓN LOCAL

Fdo.:

Fdo.:

Junta de Castilla y León
Consejería de Agricultura y Ganadería
Dirección General de Infraestructuras y Diversificación Rural

INSTITUTO TECNOLÓGICO AGRARIO itacyl

ZONA DE CONCENTRACIÓN PARCELARIA:

LA CUEVA DE ROA-SAN MARTÍN DE RUBIALES- NAVA DE ROA II

PROVINCIA: BURGOS

FASE:

BASES DEFINITIVAS

Observaciones:

Polígono nº: **19**

Autor: RAMÓN CUESTA ARRIBAS

TÉCNICO DE LA U.T. DE BURGOS DEL ITACYL

Vº.Bº: JUAN CARLOS ALONSO CONTRERAS

JEFE DE LA UNIDAD TERRITORIAL DEL ITACYL

Escala:

Fecha: Marzo 2008