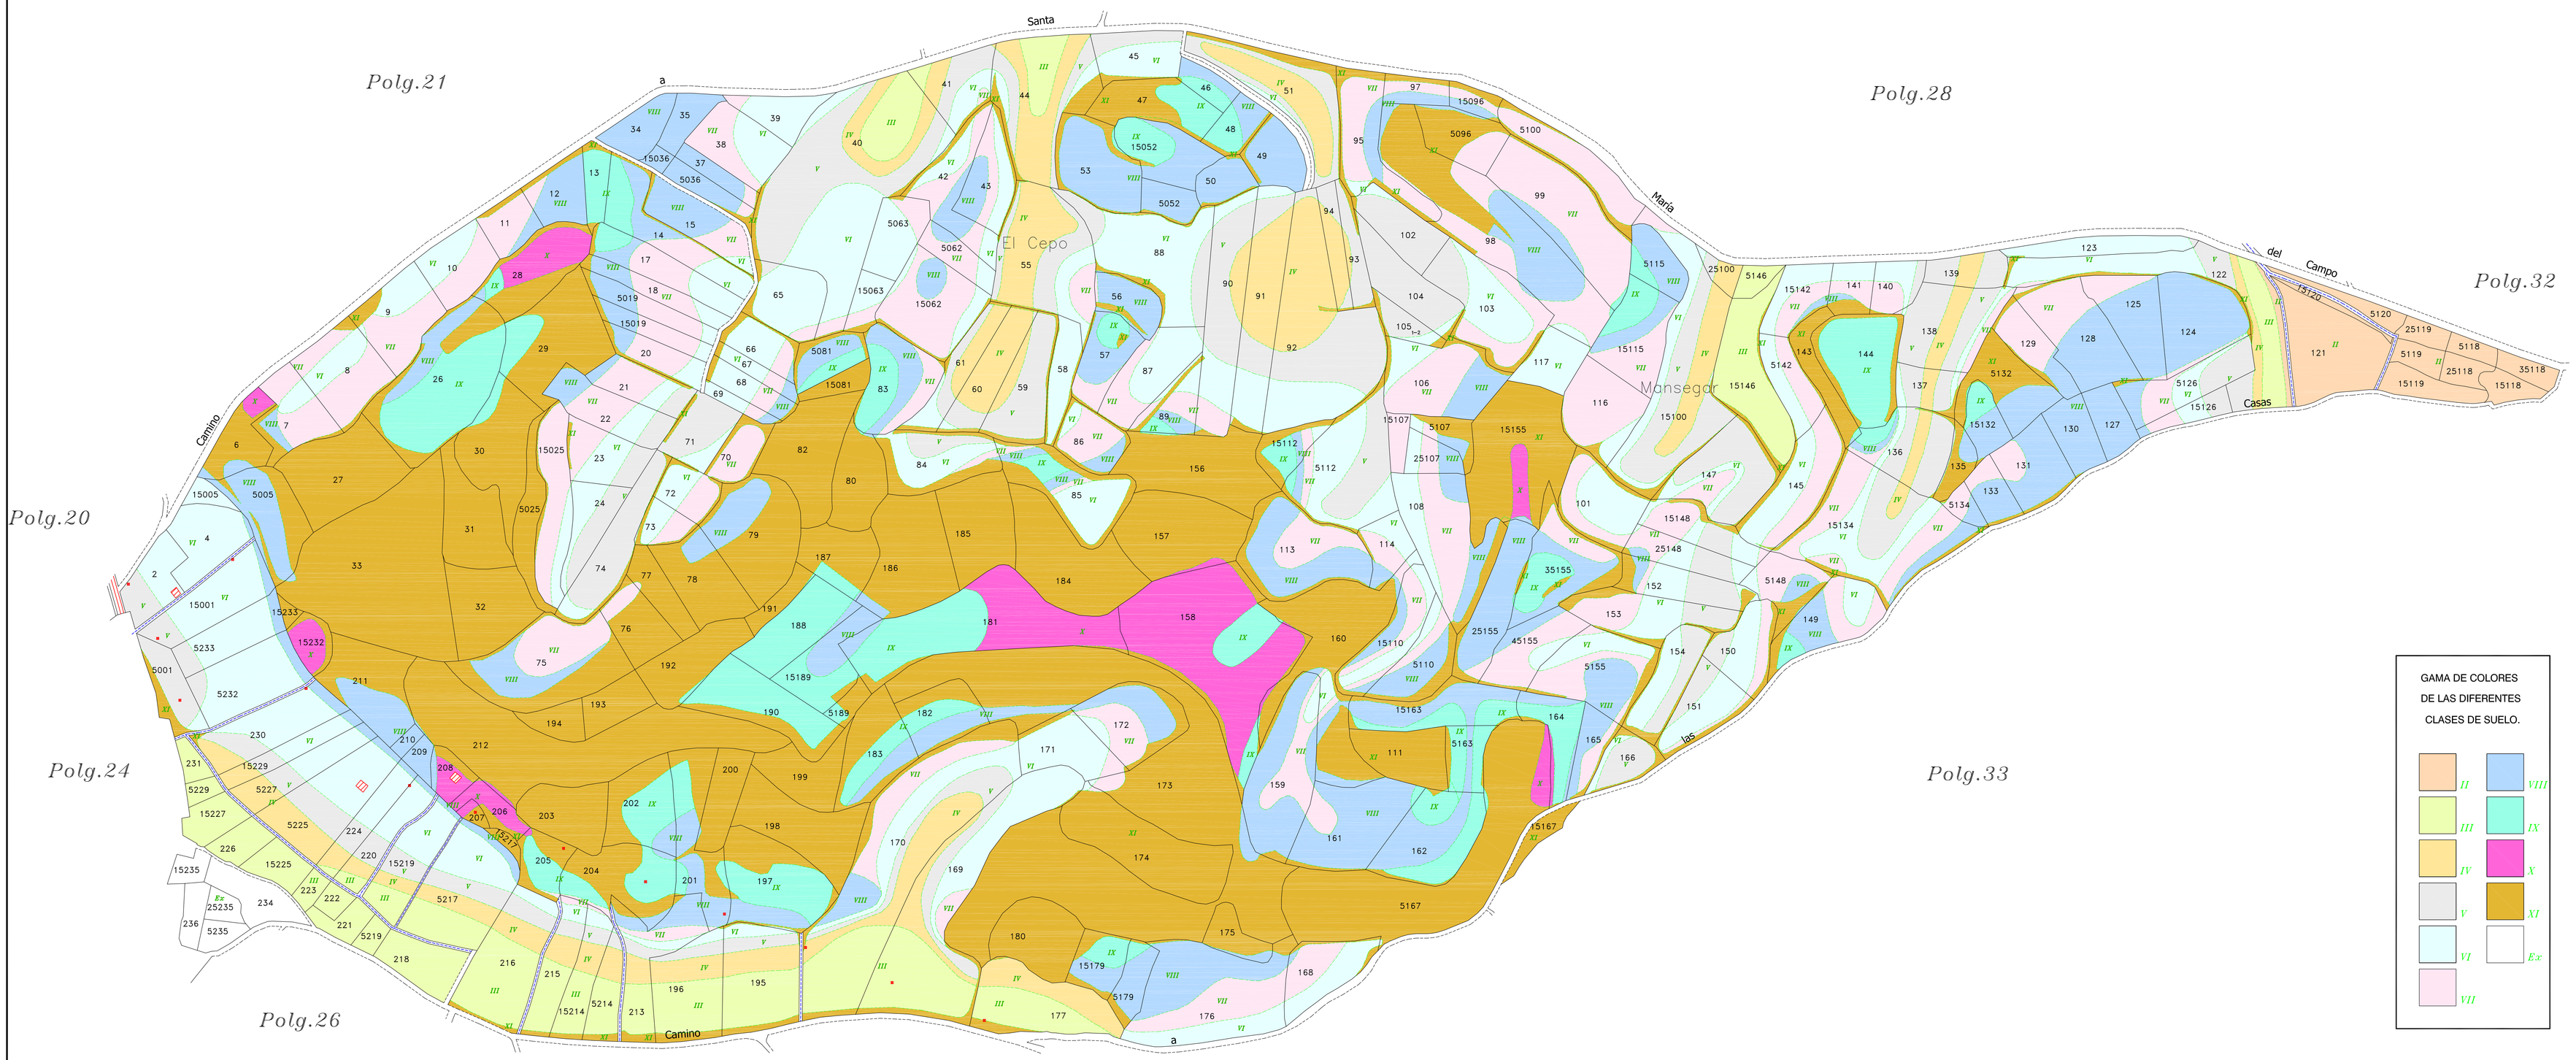

DILIGENCIA: para hacer constar que el presente plano corresponde a las Bases Definitivas de Concentración Parcelaria de la zona de Valles de Palenzuela (Burgos) aprobadas por la Dirección General de Infraestructuras y Diversificación Rural por Resolución de de de 2011

EL SECRETARIO DE LA COMISIÓN LOCAL

Fdo.:

V°B° EL PRESIDENTE DE LA COMISIÓN LOCAL

Fdo.:

Junta de Castilla y León
Consejería de Agricultura y Ganadería
Dirección General de Infraestructuras y Diversificación Rural

INSTITUTO TECNOLÓGICO AGRARIO
Junta de Castilla y León
Consejería de Agricultura y Ganadería

ZONA DE CONCENTRACIÓN PARCELARIA:

VALLES DE PALENZUELA

PROVINCIA: BURGOS

FASE:

BASES DEFINITIVAS

Observaciones: **Datum: ETRS89 Proyección: UTM 30N**

Polígono nº: **29**

Escala: 1/2.000 (Formato ISO-A0)

Fecha: Enero 2011

Autor: RAMÓN CUESTA ARRIBAS
TÉCNICO DE LA U.T. DE BURGOS DEL ITACYL

Vº.Bº: JUAN CARLOS ALONSO CONTRERAS
JEFE DE LA UNIDAD TERRITORIAL DEL ITACYL